




Lichtboeisteen 4 Ton.

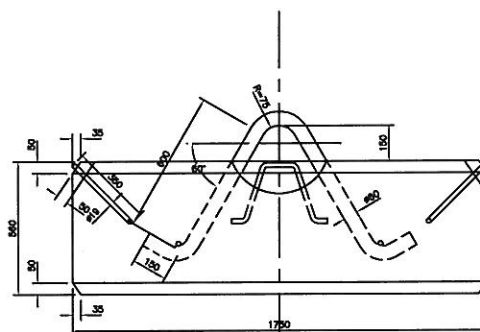


Lichtboeisteen.

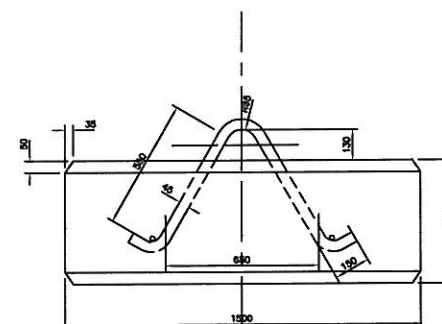


Tonstenen 1e grootte A.

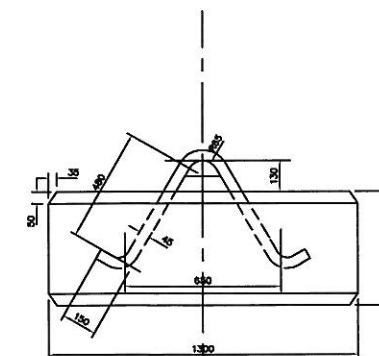


Tonstenen 1e grootte B.

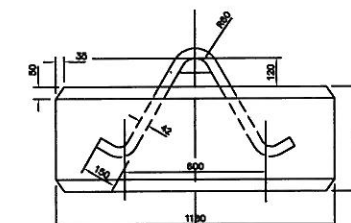


Tonstenen 2e grootte.

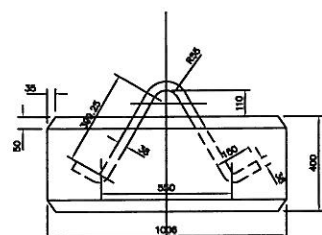


Tonstenen 3e grootte.

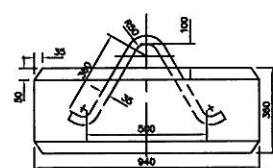

Tonstenen 4e grootte.

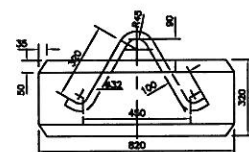

Tonstenen 5e grootte.

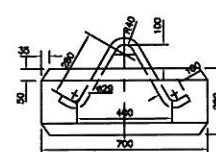

Tonstenen 6e grootte.

Toelichting					
Benaming en grootte	inhoud in m3.	gewicht in kg.	afmetingen enz. van het oog		
			diam. in mm.	ontw. lg. in m.	gewicht in kg.
Lichtboeisteen.	±1.020	±4000	60	1.80	±40.-
Lichtboeisteen.	±1.355	±3000	60	1.80	±40.-
Tonstenen 1e grootte A.	±0.92	±2060	45	1.53	±18.7
Tonstenen 1e grootte B.	±0.635	±1430	45	1.43	±17.5
Tonstenen 2e grootte.	±0.48	±1090	42	1.33	±14.-
Tonstenen 3e grootte.	±0.35	±790	38	1.24	±11.-
Tonstenen 4e grootte.	±0.245	±560	35	1.06	±8.-
Tonstenen 5e grootte.	±0.165	±380	32	0.97	±6.-
Tonstenen 6e grootte.	±0.105	±250	29	0.88	±4.6

DIRECTORAAT - GENERAAL - RIJKSWATERSTAAT			
Hoofdwaterschied 1, 2288 BC Rijswijk. Tel. 070-3380000 Fax. 070-3800001			
Lidmaatschap nr.		Lichtboeisteen en Tonstenen	
BB14-00/13			
school	1:10	datum	geplaat dt.
getekend	om v 1	met 1	1.8
gecorr.	om v 1	3-3-98	11-07-2001
gezien			
DIRECTIE NOORDZEE		aan DNE OAO Ledenverg.	
aanvraag, informatie en aanvragen		tel. nr. : 00000000	