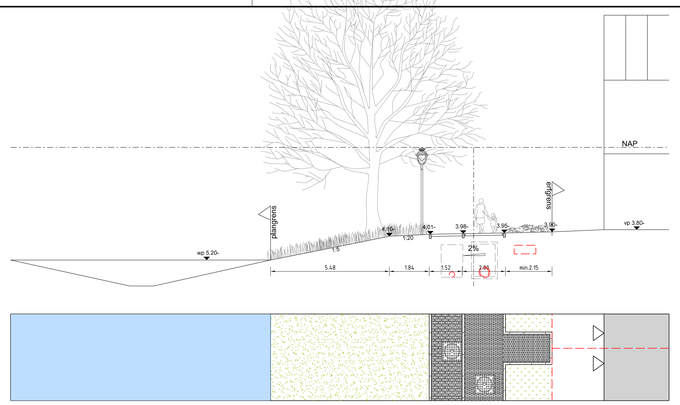

Profiel 1

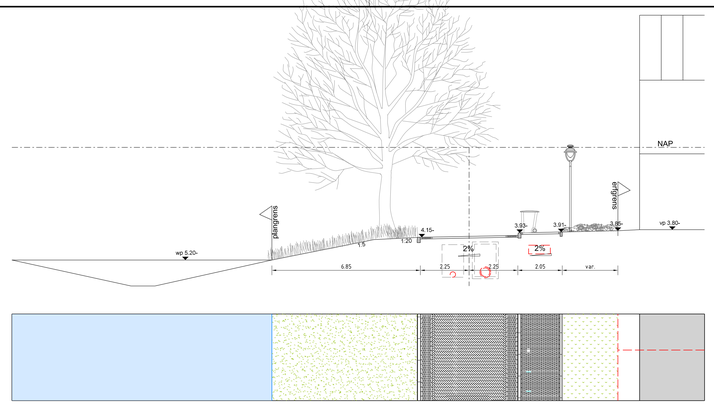

Profiel 2

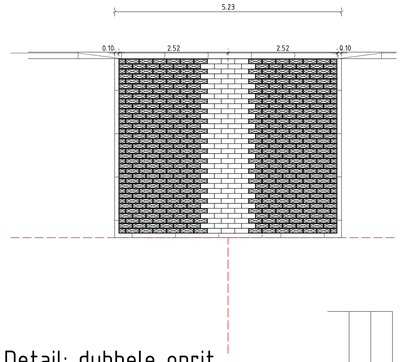

Detail: dubbele oprit

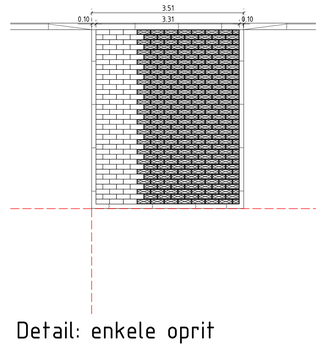

Detail: enkele oprit

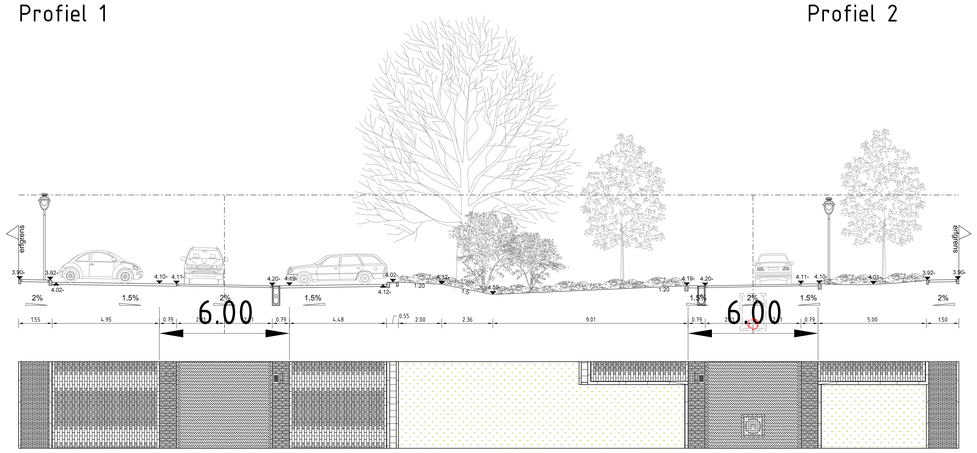

Profiel 3

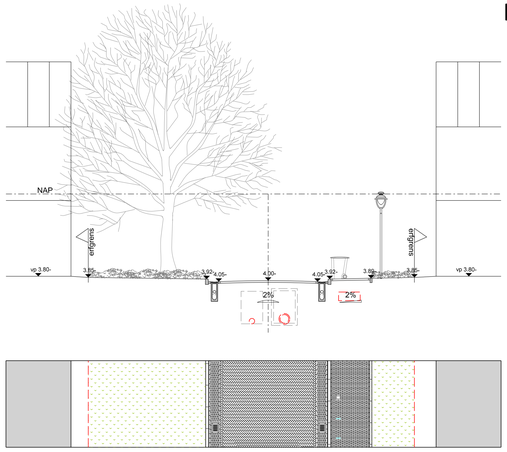

Profiel 4

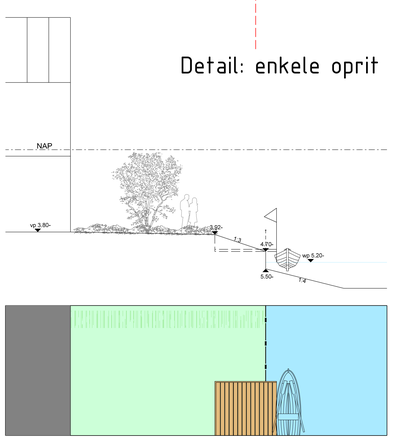

Detail: beschoeiing langs kavels

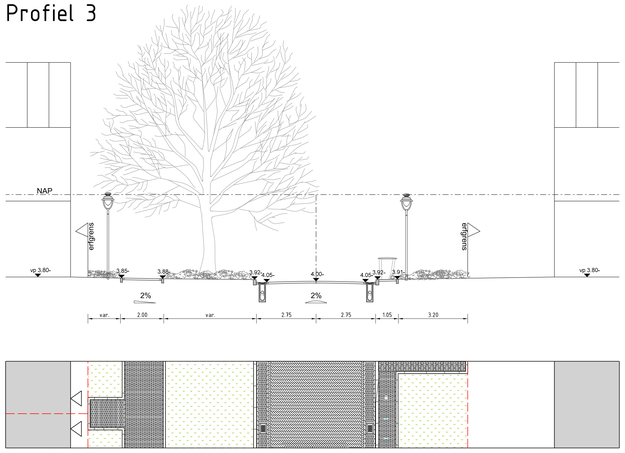

Profiel 5

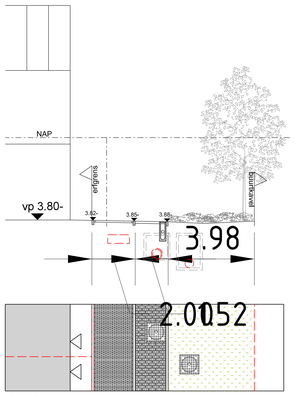

Profiel 6

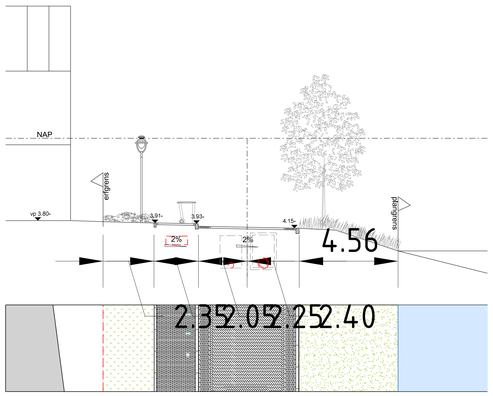

Profiel 7

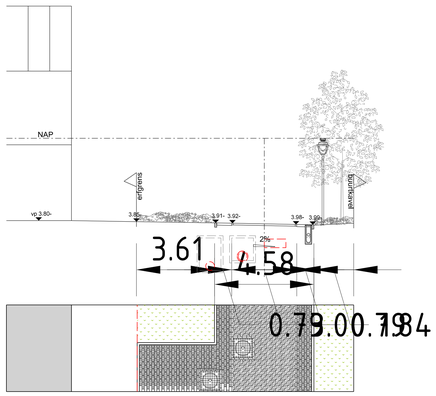

Profiel 8

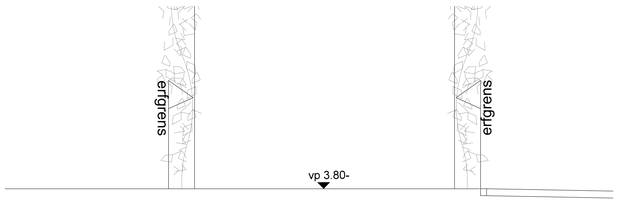

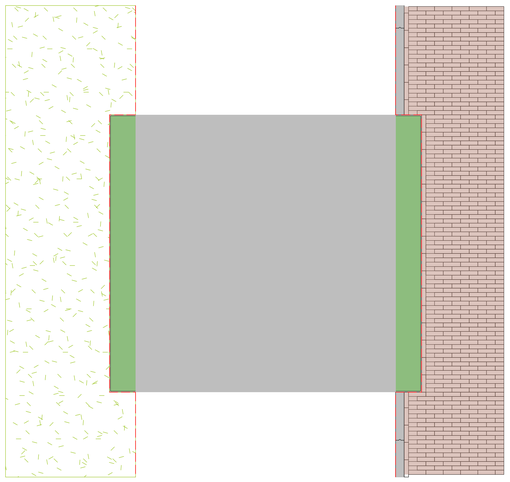

Over lengte van gevel:
Cortenstalen opsluiting 10x200mm
15mm zicht
op erfgrens, 300mm uit gevel

Detail: groeiplaats gevelgroen

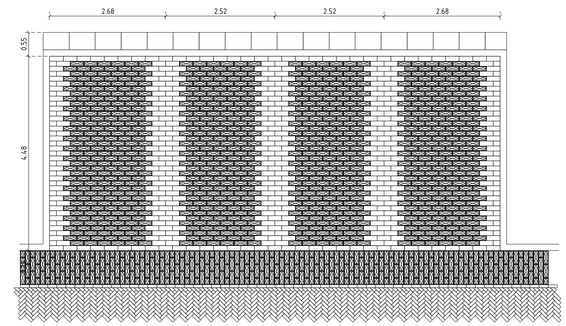

Detail: parkeerplaatsen aan groenstrook

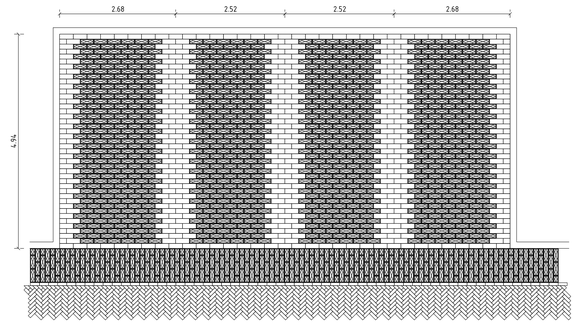

Detail: parkeerplaats aan verharding

Gemeente Almere - Gebiedsontwikkeling

Project:	Bouwveld 18 5F4				
Omschrijving:	Almere Hout Nobelhorst Inrichtingsplan profielen				
Afdeling:	GO	Tekeningnummer:	lp5F4 bouwveld 18		
Ontwerper:	RH / SK	Documenttype:	1	Formaat:	A0
Tekenaar:	SK	Datum:	12-02-2026	Schaal:	1:100
Projectleider	KB	Status:	Definitief	Revisie:	0

Blad 7-9