


Specificaties en afbeeldingen Toegangssysteem Newwaste tbv containerbehuizingen gft+e

Totaaloverzicht toegangssysteem

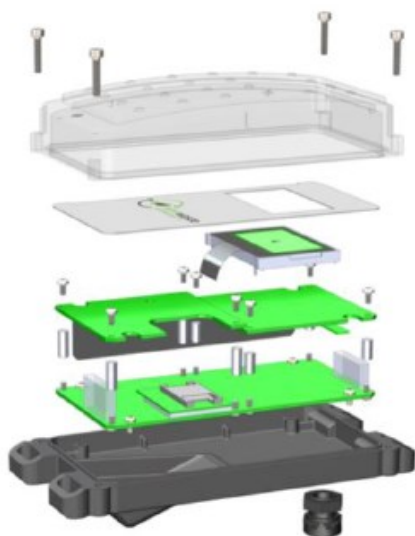


Afbeelding 3: Modulaire opbouw TCS




Afbeelding 2: Bovenaanzicht TCS

Deksel toegangssysteem

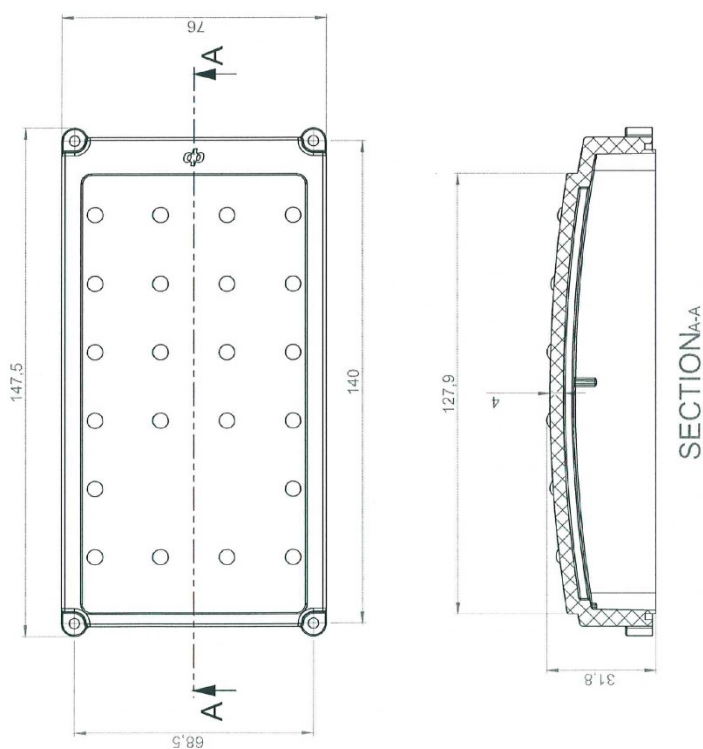

Achterkant toegangssysteem

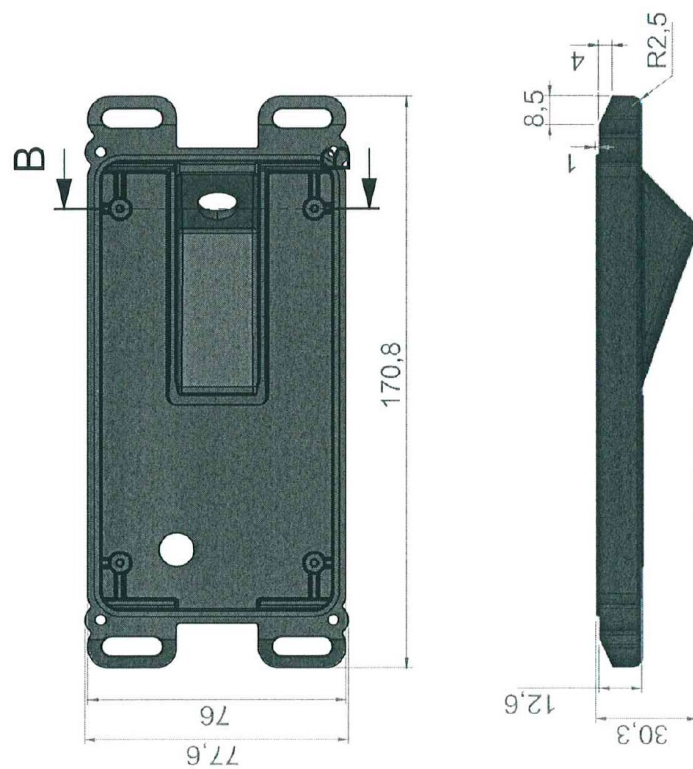

Batterypack



Afbeelding 5: Newwaste Batterypack

Slot deksel



*Afbeelding 4: Magnetisch blokslot
(Newwaste MagnaSense)*