


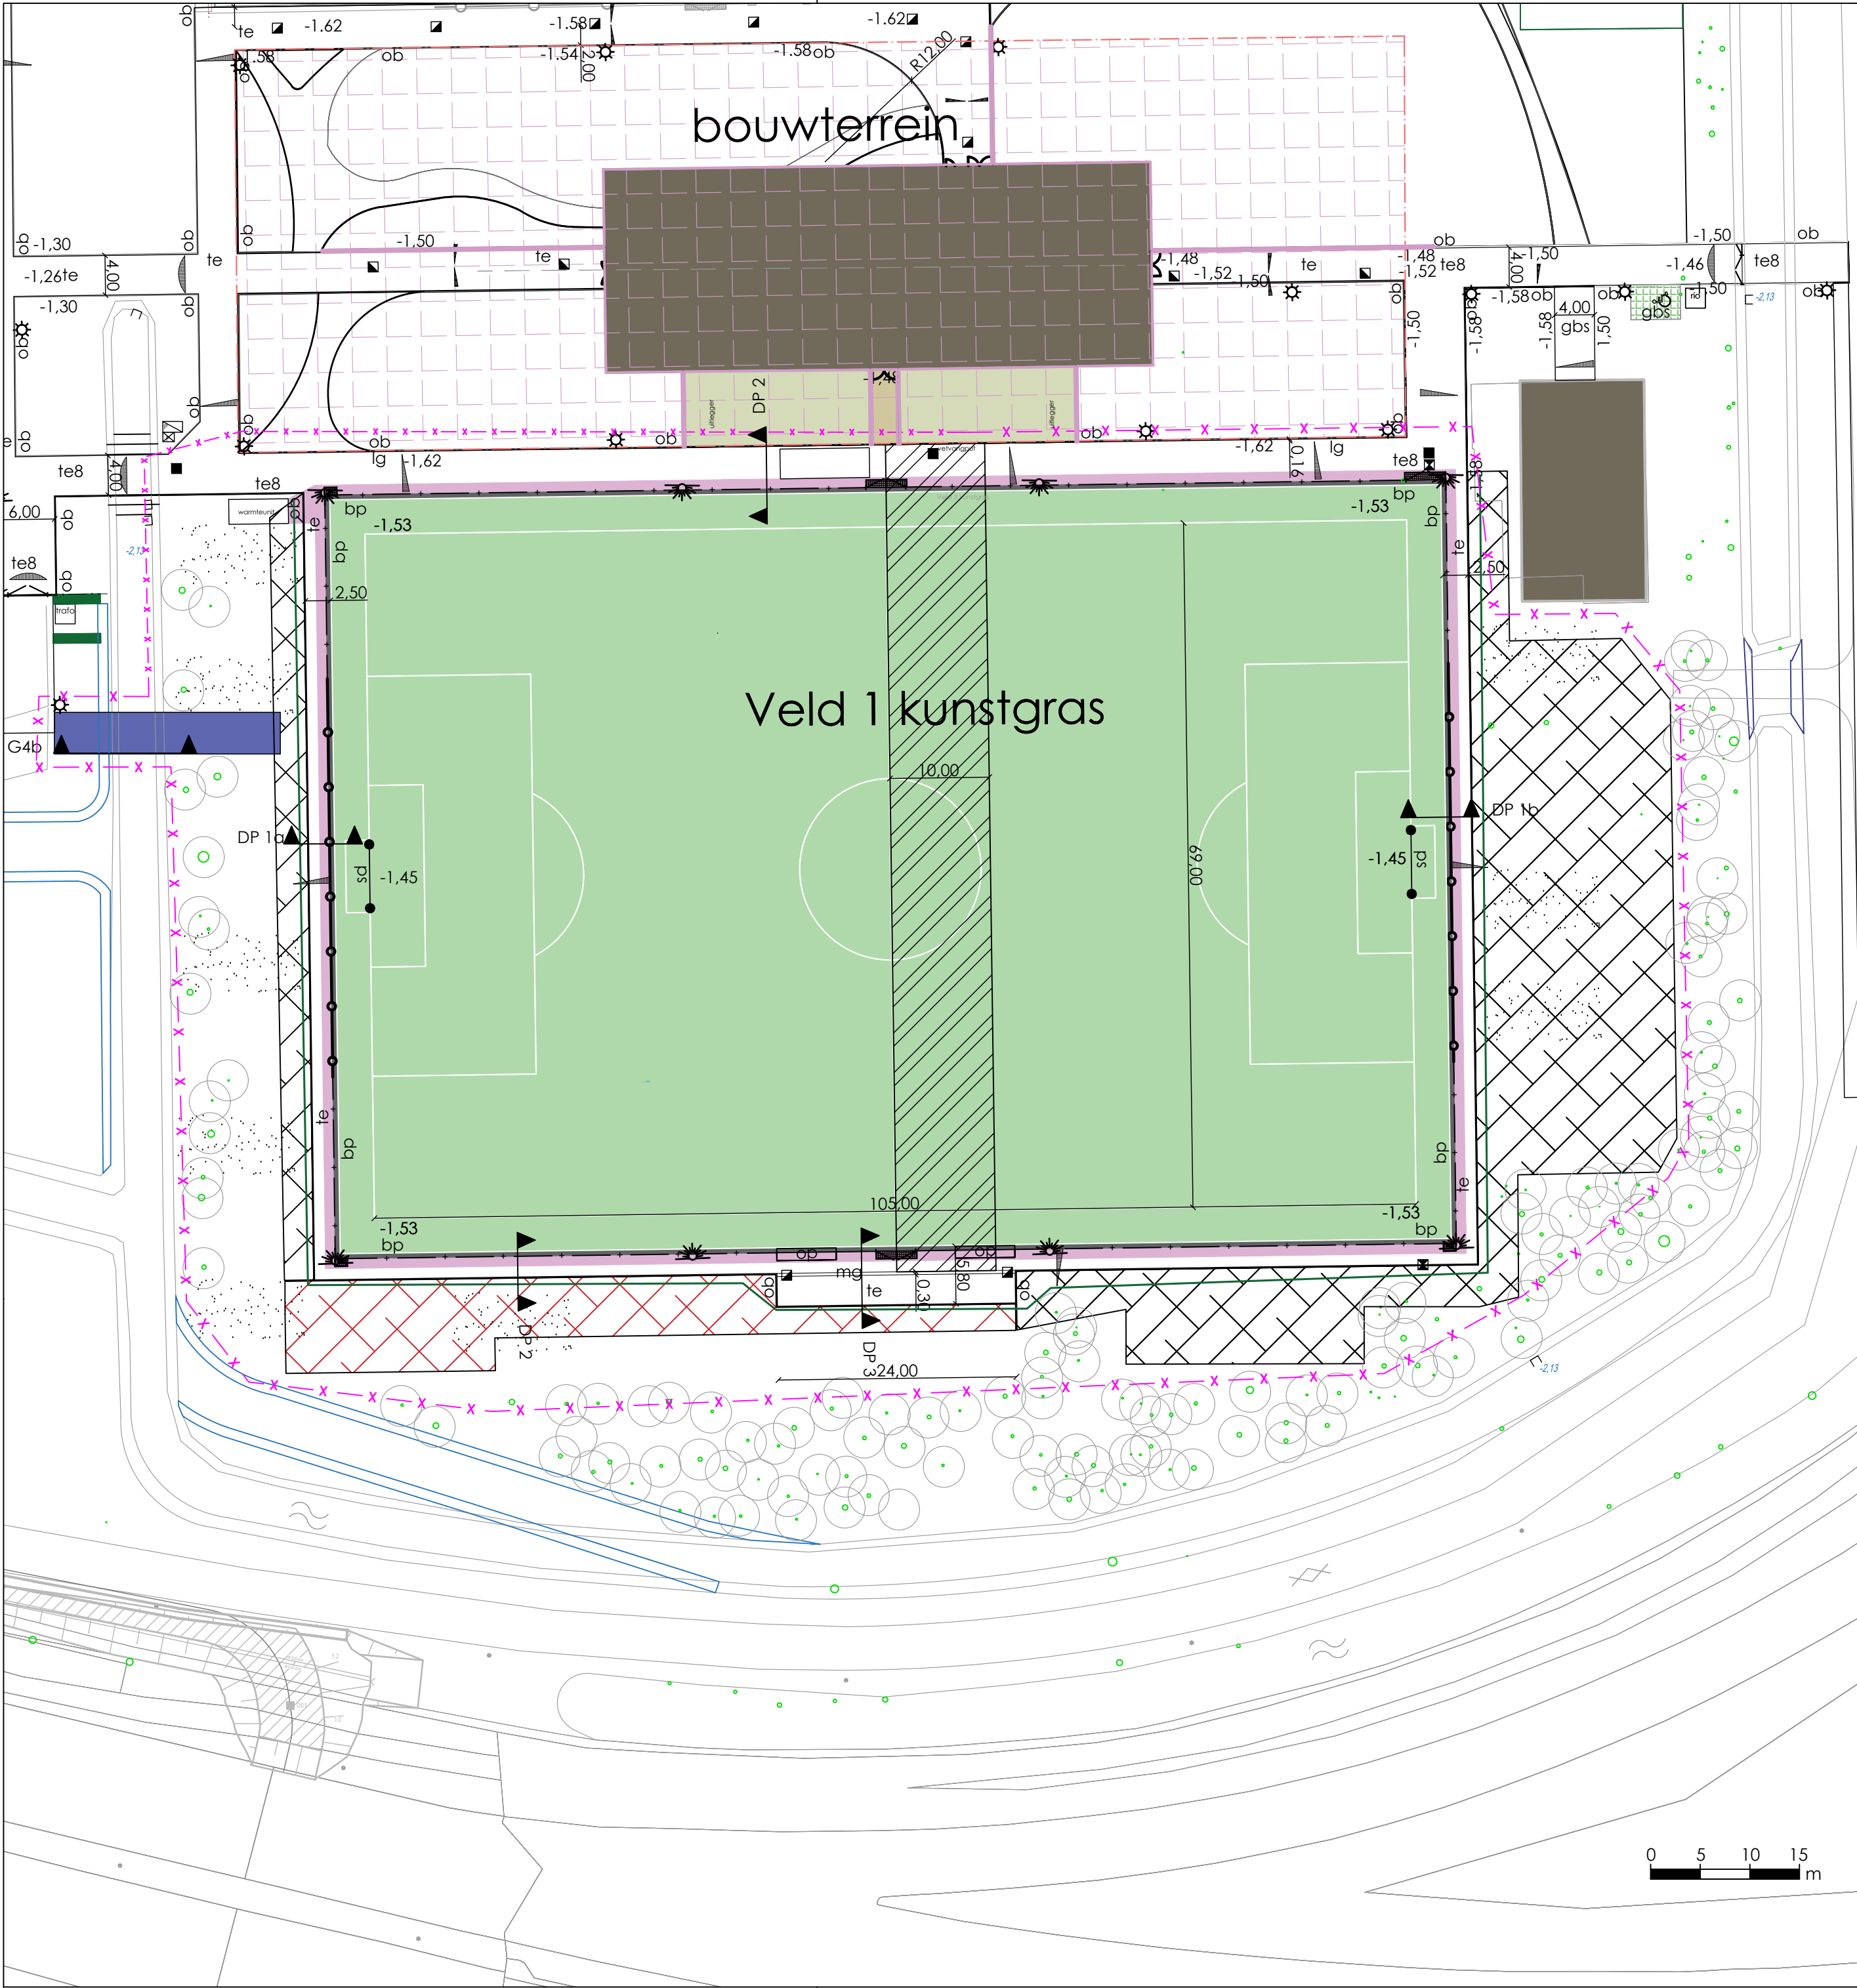

bestaande ondergrond

kunstgrasveld

inzaaien gras

toekomstige sloot door derden

aanbrengen tijdelijke schottenbrug

zone (1m) met leidingen warmteveld

aanbrengen leunhek 1,2m met kantplank

aanbrengen ballenvanger 5,0 m

te

te8

bp

ob

mg

lg

aanbrengen straatkolk

aanbrengen inspectieput

aanbrengen ontluichtingskolk

aanbrengen seniorendoel/pupillendoel

aanbrengen sportveldverlichting (door derden)

aanbrengen terreinverlichting (door derden)

aanbrengen werkpoort met schoonlooprooster

aanbrengen looppoort met schoonlooprooster

aanbrengen dug-out

bestaande boom

DP 1

locatie dwarsprofiel

12,00

maatvoering (zie ook doorsnedes)

-1,45

aanleghoogte (zie ook doorsnedes)

aanbrengen wortelscherm

grondverbetering argex 0,40m

verlagen berm

aanvullen grond

bouwterrein

werkgrens



Wijz.	Omschrijving	Datum	Get.	Gec.
1				
2				
3				

Accoord projectleider:

Accoord opdrachtgever:

Opdrachtgever:
Gemeente Zaanstad

Projectomschrijving:
**Hoorneveld
Veld 1**

Tekeningomschrijving:
Uitvoeringstekening

ADVIESBURO R.I.E.T
RUIMTELIJKE INRICHTING EN TECHNIEK

Datum:
26-02-2024

Schaal:
1:500

Formaat:
A2

Tekenaar:
LvR

Blad van bladen:
1/1

Projekt
20010

Teknr.
UT7

Status:
definitief

Burg. v.d. Weijerstraat 80
Postbus 167
3980 CD Bunnik
Tel: (030) 657 06 36
E-mail: info@adviesburoriet.nl

F:\Documenten algemeen\