



LEGENDA

- hulplijnen
- te verwijderen asfaltconstructie
- te verwijderen asfaltconstructie fietspad rood
- te verwijderen voetpad; betontegels 300x300x45mm
- te verwijderen fietspad; betontegels 300x300x60mm
- te verwijderen betontegels giltrui 300x300x60mm
- te verwijderen betonstraatstenen kei formaat
- te verwijderen straatbakstenen kei formaat (herbruik)
- te verwijderen betontegels 400x600 mm
- te verwijderen begroeiing
- opbreken opsluitband 50x150mm
- opbreken opsluitband 60x200mm
- opbreken opsluitband 80x200mm
- opbreken trottoirband 130/150x250mm
- opbreken trottoirband 180/200x250mm
- opbreken bushalteband
- achterkant band
- opbreken inritblokken
- opbreken betonnen verkeerstegels 500x500x90 mm
- opbreken kantopsluiting betonstraatstenen kei formaat 2-streks
- opbreken molgoot betonstraatstenen kei formaat 5-streks
- te verwijderen markering blindegeleideroute betontegels 300x300 mm
- te handhaven boom
- te verwijderen boom
- te verwijderen lichtmast
- zagen asfaltverharding

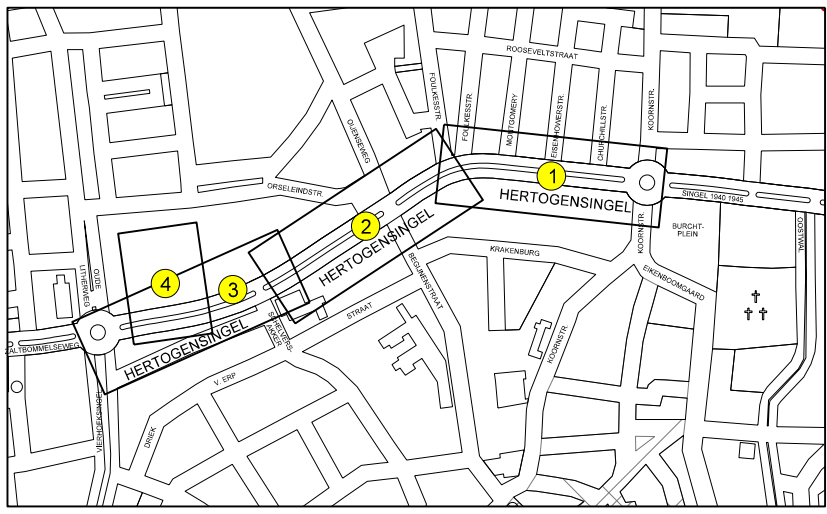

Projectnaam: Hertogensingel Oss		 <p>GEMEENTE Oss</p> <p>Raadhuislaan 2, 5341 GM Oss Telefoonnummer 14 0412 https://www.oss.nl/</p>	
Omschrijving: Reconstructie Hertogensingel			
Tekening inhoud: Opbreken verharding		Opdrachtgever: IBOR	
		Bladnummer: 2 van: 22	
Afdelingsnaam: IBOR		Besteknummer: IBOR 004-26	
Projectleider: J. Roefs		Papierformaat: A2+ x2,00	
Ontwerper: Iv-Infra DVe		Schaaftekening: 1:250	
Werkvoorbereider: M. de Smit		Tekening status: Definitief	
		Tekeningnummer: 050-25/2	