

Legenda


- Bestaande situatie
- Nieuwe situatie
- IT Beton $\varnothing 500\text{mm}$

HWA-riool nieuw, incl. put, materiaal & diameter
- PP $\varnothing 300\text{mm}$

4.48

DWA/gemengd-riool nieuw, incl. put, stroomrichting, materiaal & diameter
- PP $\varnothing 250\text{mm}$

HWA-riool nieuw, verbindingsleiding IT riolen
- HWA kolk aansluiting, incl. rioolinlaat, PP $\varnothing 125\text{mm}$
- DWA perceelaansluiting, incl. rioolinlaat, PP $\varnothing 125\text{mm}$
- Nieuwe trotoirkolk - straatkolk
- Opnieuw stellen trotoirkolk - straatkolk

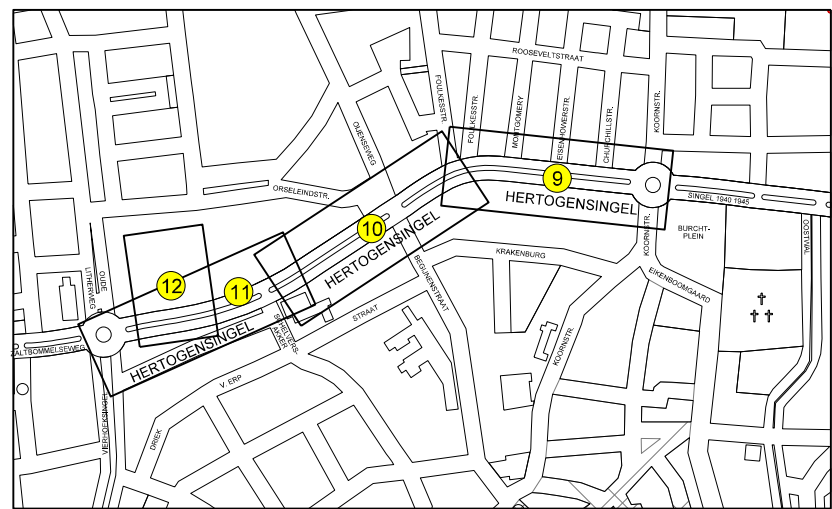

SITUATIE AANBRENGEN RIOLERING

Projectnaam: Hertogensingel Oss

Omschrijving: Reconstructie Hertogensingel

Tekening inhoud: Aanbrengen riolering

Afdelingsnaam: IBOR
Projectleider: J. Roefs
Ontwerper: Iv-Infra DVe
Werkvoorbereider: M. de Smit

Projectopzichter:
Gebiedsregisseur: W. van den Broek
Tekening datum: 04-02-2026
Tekening status: Definitief



Raadhuislaan 2, 5341 GM Oss
Telefoonnummer 14 0412
<https://www.oss.nl/>

Opdrachtgever: IBOR
Bladnummer: 12 van: 22
Besteknummer: IBOR 004-26
Papierformaat: A2
Schaaftekening: 1:250
Tekeningnummer: 050-25/12