


Legenda

- Bestaande situatie
- Nieuwe situatie
- Aanbrengen marking thermoplast onderbrokenstreep dik 0,10 m
 - Aanbrengen marking thermoplast onderbrokenstreep 1-1 dik 0,10 m
 - Aanbrengen marking thermoplast kanalisatiestreep 0,5-0,5 dik 0,10 m
 - Aanbrengen marking thermoplast driehoeksmarking 0,50x0,50 m
 - Aanbrengen marking thermoplast driehoeksmarking 0,30x0,30 m (fietspad)
 - Aanbrengen marking thermoplast blokmarking 0,50x 0,50 m
 - Aanbrengen marking thermoplast zebramarking 4,00x0,50 m
 - Aanbrengen marking thermoplast platformarking 50 km/h
 - Markering ingestraat
 - Aanbrengen verkeersborden nieuw
 - Lokatie verkeersborden (paal / portaal) in nieuwe situatie
 - Aanbrengen verkeersborden bestaand (herbruik)

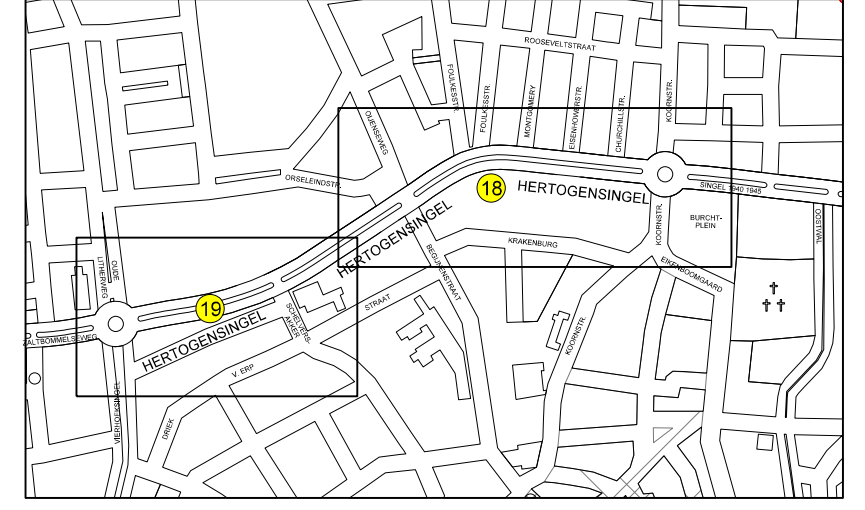

Projectnaam: Hertogensingel Oss		GEMEENTE OSS	
Omschrijving: Reconstructie Hertogensingel		Raadhuislaan 2, 5341 GM Oss Telefoonnummer 14 0412 https://www.oss.nl/	
Tekening inhoud: Bebording en Markering		Opdrachtgever: IBOR	
Afdelingsnaam: IBOR	Projectoprichter:	Bladnummer: 18	van: 22
Projectleider: J. Roefs	Gebiedsregisseur: W. van den Broek	Besteknummer: IBOR 004-26	
Ontwerper: Iv-Infra DVe	Tekening datum: 04-02-2026	Papierformaat: A2 x 1,75	
Werkvoorbereider: M. de Smit	Tekening status: Definitief	Schaaltkening: 1:500	
		Tekeningnummer: 050-25/18	