

RENVODI

te planten onderbeplanting heesters;

- SCHL Symphoricarpos chenaultii 'Hancock Low' maat 30-40 (5 st/m2)
- LnM Lonicera nitida 'Maigrun' maat 30-40 (4st/m2)
- CsCB Cotoneaster sueticus 'Coral Beauty' maat 40-50 (3 st/m2)


- te handhaven boom
- locatie nieuwe boom

Boomsorten:
GIS = Queditsia triacanthos 'Speczam'
ACB = Acer campestre 'Queen Elizabeth'
TcG = Tilia cordata 'Greenspire'
SAs = Sorbus aucuparia 'Sheerwater Seedling'
TcB = Tilia cordata 'Rancho'
PpA = Prunus padus 'Albertyl'
Al = Amelanchier lamarckii (meerstamig)

te planten solitaire heesters;

- 1 Calliandra dichotoma 'Early Amethyst' maat 100-125
- 2 Osmanthus burkwoodii maat 50-60
- 3 Cornus sanguinea 'Winter Beauty' maat 100-125
- 4 Buddlejia davidii 'Border Beauty' maat 40-60
- 5 Buddlejia davidii 'Podarasis' maat 40-60
- 6 Amelanchier rotundifolia maat 125-150 meestamig

- Te planten haag Fagus sylvatica maat 60-80
- Te zaaien vlinders- en bijenmengsel Vb2 (100gr/100m2 De Bolder
- Te zaaien gras

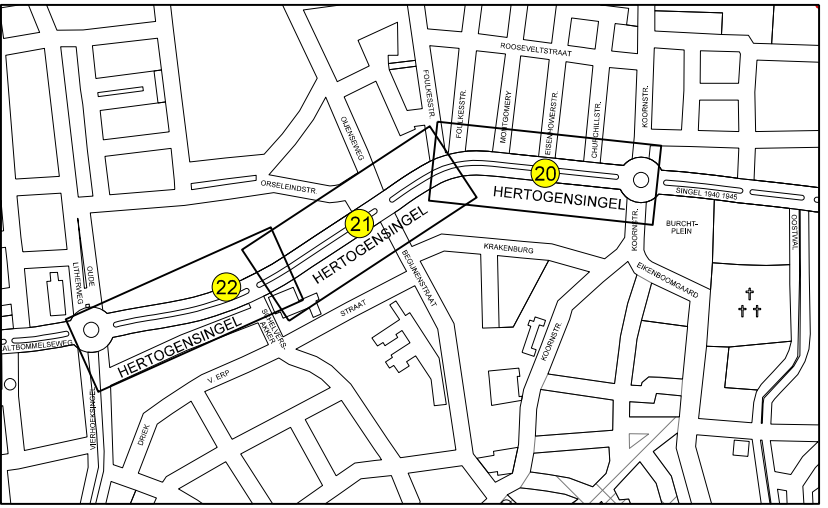

Projectnaam: Hertogensingel Oss

Omschrijving: Reconstructie Hertogensingel

Tekening inhoud: Beplantingsplan

Afdelingsnaam: IBOR
Projectleider: J. Roefs
Ontwerper: Iv-Infra DVe
Werkvoorbereider: M. de Smit

Projectopzichter:
Gebiedsregisseur: W. van den Broek
Tekening datum: 04-02-2026
Tekening status: Definitief

Opdrachtgever: IBOR
Bladnummer: 20 van 22
Besteknummer: IBOR 004-26
Papierformaat: A2 x2,00
Schaaftekening: 1:250
Tekeningsnummer: 050-25/20



Raadhuislaan 2, 5341 GM Oss
Telefoonnummer 14 0412
<https://www.oss.nl/>