

RENVOOI

- te planten onderbeplanting heesters;


 - SCHL Synchoricarpus chenaultii 'Hancock Low' maat 30-40 (5 st/m2)
 - LNM Lonicera nitida 'Maigrun' maat 30-40 (4 st/m2)
 - CsCB Cotoneaster suecicus 'Coral Beauty' maat 40-50 (3 st/m2)
- te planten solitaire heesters;

 - 1 Callierpa dichotoma 'Early Amethyst' maat 100-125
 - 2 Osmanthus burkwoodii maat 50-60
 - 3 Cornus sanguinea 'Winter Beauty' maat 100-125
 - 4 Buddleja davidii 'Border Beauty' maat 40-60
 - 5 Buddleja davidii 'Podarastis' maat 40-60
 - 6 Amelanchier rotundifolia maat 125-150 meerstammig
- Boonsoorten;

 - GfS = Gleditsia triacanthos 'Speczam'
 - AcB = Acer campestre 'Queen Elizabeth'
 - TcB = Tilia cordata 'Greengirl'
 - SaS = Sorbus aucuparia 'Sheerwater Seeding'
 - TcR = Tilia cordata 'Rancho'
 - PpA = Prunus padus 'Alberici'
 - Al = Amelanchier lamarckii (meerstammig)
- te planten haag Fagus sylvatica maat 60-80

Te zaaien vlinders- en bijenmengsel Vb2 (100gr/100m2 De Bolder)

Te zaaien gras

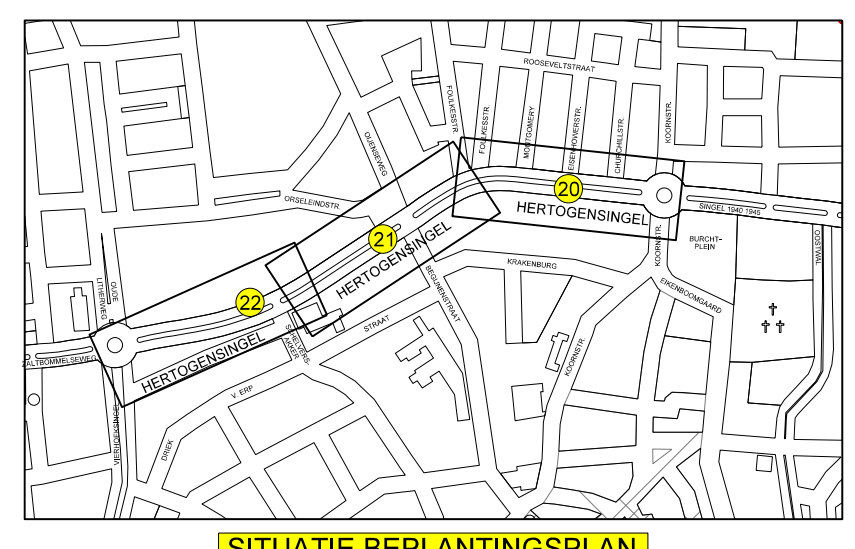

Projectnaam: Hertogensingel Oss

Omschrijving: Reconstructie Hertogensingel

Tekening inhoud: Beplantingsplan

Afdelingsnaam: IBOR	Projectoprichter:
Projectleider: J. Roefs	Gebiedsregisseur: W. van den Broek
Ontwerper: Iv-Infra DVe	Tekening datum: 04-02-2026
Werkvoorbereider: M. de Smit	Tekening status: Definitief

GEMEENTE OSS

Raadhuislaan 2, 5341 GM Oss
Telefoonnummer 14 0412
<https://www.oss.nl/>

Opdrachtgever: IBOR
Bladnummer: 21 van: 22
Besteknummer: IBOR 004-26
Papierformaat: A2+ x2,00
Schaaltekening: 1:250
Tekeningnummer: 050-25/21