


TOTAAL OVL BESTAAND EN NIEUW	LICHTMAST TYPE	FABRIKAAT, ARMATUUR	LAMP	LPH
42 stuks	CCGL 8.0 EUV60 PT76-GST140	INNOLUMIS, NICOLE	WHITE MOONLIGHT 36	8
2 stuks	CCGL 8.0 DUV60 PT76-GST140	INNOLUMIS, NICOLE	WHITE MOONLIGHT 56	8
3 stuks	CCGL 8.0 EUV60 PT76-GST140	INNOLUMIS, NICOLE	WHITE MOONLIGHT 56	8
4 stuks	CCGL 8.0-5.0 DUV60 PT76-GST140	INNOLUMIS, NICOLE	WHITE MOONLIGHT 56	8
		INNOLUMIS, MINI NICOLE	WHITE MOONLIGHT 16	5
1 stuks	CVL 8.0 PTU48-GST168	INNOLUMIS, NICOLE	WHITE MOONLIGHT 36	8
1 stuks	CCOL 4.0 PT60-GST121	LIGHTRONICS, AMPULLA	3000K C7 1500 LM	4
5 stuks	bestaande lokatie armatuur uitwisselen lph 8m			
	bestaand mast en armatuur verplaatsen lph 4m lph 6m lph 8m			
5 stuks	NB N	Aansluiten op netbeheerder (nieuw)		
1 stuks	NB	Verplaatsen van netbeheerder (< 5 m)		
2 stuks	NB H	Af- en her aansluiten van netbeheerder (hergebruik)		
39 stuks		VOP mast nader te bepalen		
16 stuks				
6 stuks				
2 stuks				

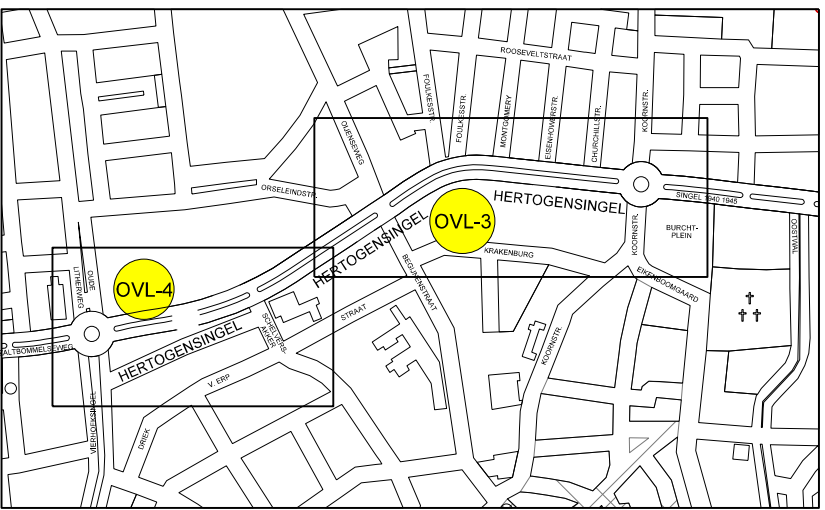

Projectnaam: Hertogensingel Oss

Omschrijving: Reconstructie Hertogensingel

Tekening inhoud: OVL nieuwe situatie

Afdelingsnaam: IBOR

Projectleider: J. Roefs

Ontwerper: Iv-Infra DVe

Werkvoorbereider: M. de Smit

Projectopzichter: Gebiedsregisseur: W. van den Broek

Tekening datum: 04-03-2026

Tekening status: Definitief

Opdrachtgever: IBOR

Bladnummer: 3 van: 4

Besteknummer: IBOR 004-26

Papierformaat: A2 x 1,25

Schaalttekening: 1500

Tekeningnummer: 050-25/OVL-3

GEMEENTE Oss

Raadhuislaan 2, 5341 GM Oss

Telefoonnummer 14 0412

<https://www.oss.nl/>