


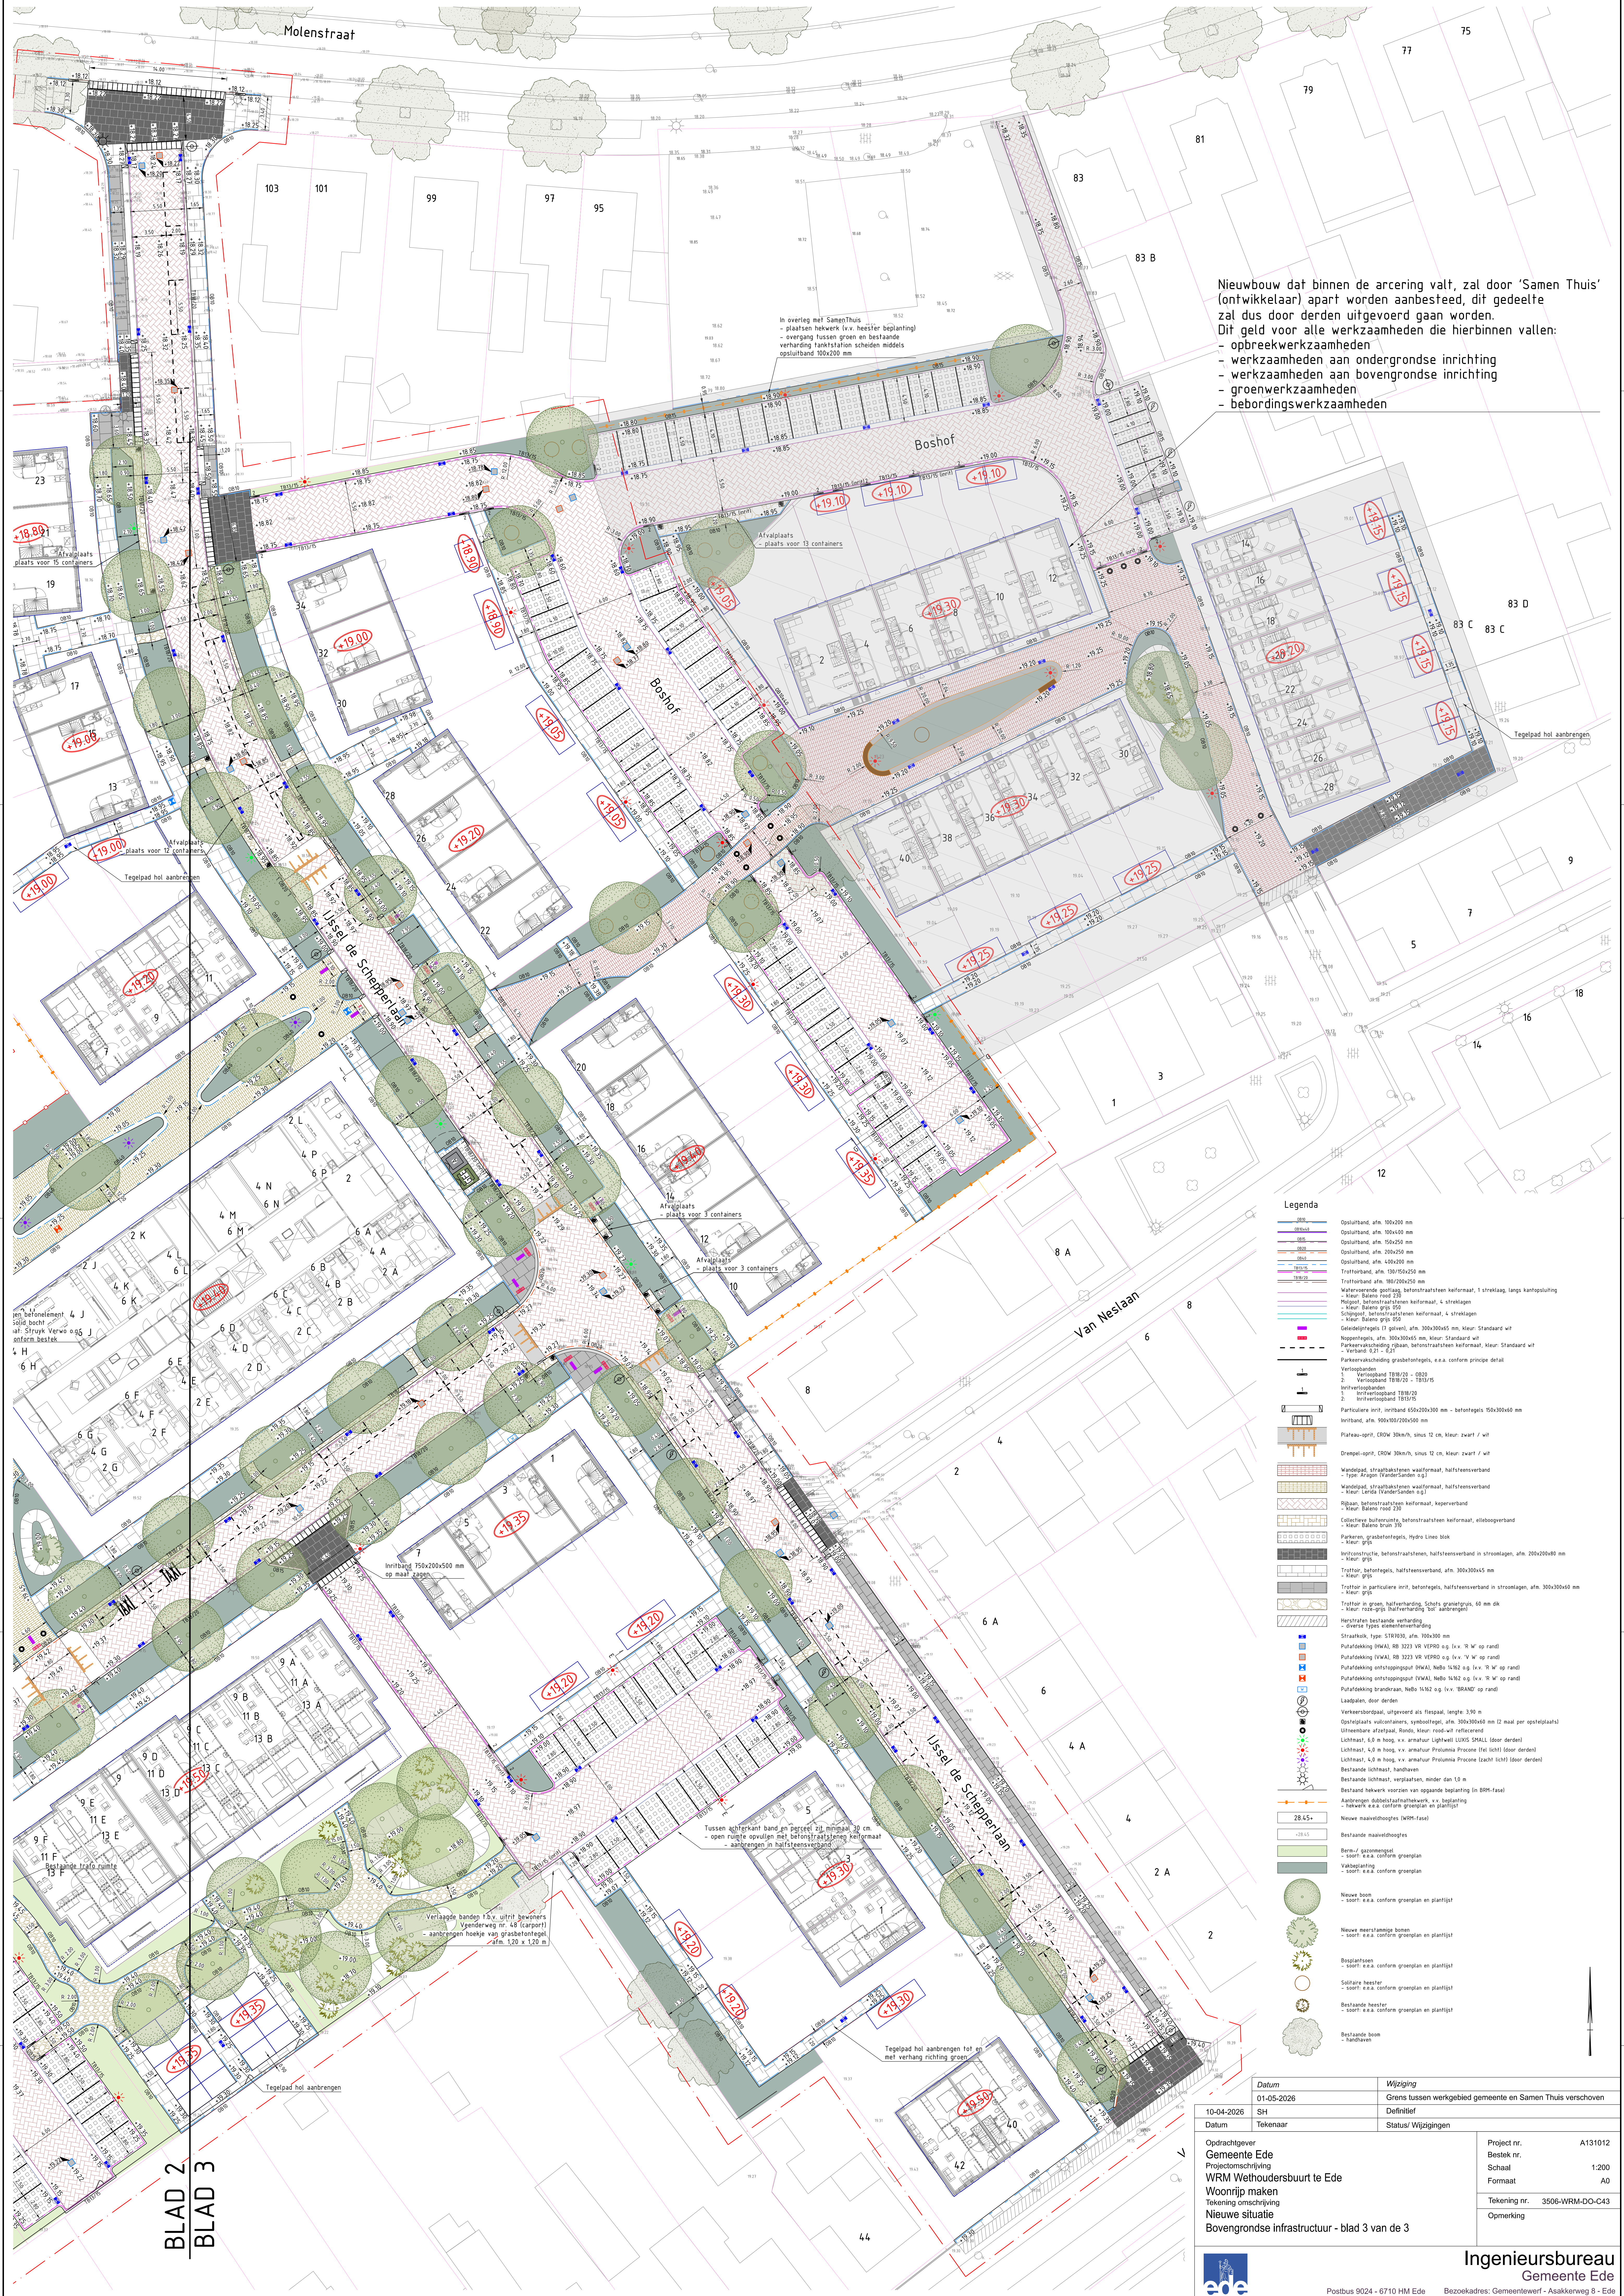

Nieuwbouw dat binnen de arcering valt, zal door 'Samen Thuis' (ontwikkelaar) apart worden aanbesteed, dit gedeelte zal dus door derden uitgevoerd gaan worden. Dit geldt voor alle werkzaamheden die hierbinnen vallen:

- opbrekwerkzaamheden
- werkzaamheden aan ondergrondse inrichting
- werkzaamheden aan bovengrondse inrichting
- groenwerkzaamheden
- bebodingswerkzaamheden

Legenda

- Opstalband, afm. 100x200 mm
- Opstalband, afm. 100x400 mm
- Opstalband, afm. 100x250 mm
- Opstalband, afm. 200x250 mm
- Opstalband, afm. 400x200 mm
- Trofferband, afm. 100/100x250 mm
- Trofferband afm. 100/200x250 mm
- Wateroverende gootlat, betonstraalsteen keformaat, 1 streklat, lange kantopsluiting
 - kleur: Salento rood 235
- Goetlat, betonstraalsteen keformaat, 4 streklaten
 - kleur: Salento grijs 005
- Schipgat, betonstraalsteen keformaat, 4 streklaten
 - kleur: Salento grijs 005
- Gedetaildeeg (17 geven), afm. 300x300x45 mm, kleur: Standaard wit
- Hoopregring, afm. 100x100x45 mm, kleur: Standaard wit
- Parkreverscheidings rijbaan, betonstraalsteen keformaat, kleur: Standaard wit
- Verbond 8,2 - 4,0
- Parkreverscheidings grasbetonregels, e.a.a. conform principe detail
- Verloopbanden
 - 1. Verloopband TB18/20 - QB20
 - 2. Verloopband TB18/20 - TB15/15
- Verloopbanden
 - 1. Verloopband TB18/20
 - 2. Verloopband TB15/15
- Particuliere inrit, inritband 650x200x300 mm - betonregels 150x300x60 mm
- Inritband, afm. 800x100/200x500 mm
- Platou-spruit, CROW 30m/h, sinus 12 cm, kleur: zwart / wit
- Drenpel-spruit, CROW 30m/h, sinus 12 cm, kleur: zwart / wit
- Wandpad, straatbakstenen waafformaat, halfsteensverband
 - type: Krager (Vandersanden n.g.)
- Wandpad, straatbakstenen waafformaat, halfsteensverband
 - kleur: Lenda (Vandersanden n.g.)
- Rijbaan, betonstraalsteen keformaat, kapervverband
 - kleur: Salento rood 235
- Collectieve buisgoot, betonstraalsteen keformaat, ellipsverband
 - kleur: Salento rood 235
- Parkeren, grasbetonregels, Hydro Lines blok
 - kleur: grijs
- Articulerings, betonstraalsteen, halfsteensverband in stroonlagen, afm. 200x200x40 mm
 - kleur: grijs
- Troffer, betonregels, halfsteensverband afm. 300x300x45 mm
 - kleur: grijs
- Troffer in particuliere inrit, betonregels, halfsteensverband in stroonlagen, afm. 300x300x45 mm
 - kleur: grijs
- Troffer in gras, halfverhard, schets granietgrys, 60 mm dik
 - kleur: roodgrijs halfverharding bij aanbrengen
- Herstraten bestands verharding
 - diverse typen steenverharding
- Straatkolk, type: STR930, afm. 300x300 mm
- Putafdekking (HWA), RB 3223 VR VEPD o.g. (v.v. 'R' w' op rand)
- Putafdekking (HWA), RB 3223 VR VEPD o.g. (v.v. 'V' w' op rand)
- Putafdekking ontslagputput (HWA), Neds 14/62 o.g. (v.v. 'R' w' op rand)
- Putafdekking ontslagputput (HWA), Neds 14/62 o.g. (v.v. 'R' w' op rand)
- Putafdekking brandaan, Neds 14/62 o.g. (v.v. 'BRAND' op rand)
- Laadplaat, door derden
- Verkeersbord, uitgevoerd als fiespaal, lengte: 3,90 m
- Opstelplaats vuilcontainers, symboolregel, afm. 300x300x60 mm (2 maal per opstelplaats)
- Uitwendbare afzetpaal, Rondo, kleur: rood-wit reflecterend
- Lichtmast, 4,5 m hoog, v.v. armatuur Lightwell L1005 SHALL (door derden)
- Lichtmast, 4,5 m hoog, v.v. armatuur Proluxa Prozone (fel licht) (door derden)
- Lichtmast, 4,5 m hoog, v.v. armatuur Proluxa Prozone (zacht licht) (door derden)
- Bestaande lichtmast, handhaven
- Bestaande lichtmast, verplaatsen, minder dan 1,0 m
- Bestaand hekken voorzien van opgaande beplanting (in 80% fase)
- Aanbrengen dubbelstaafnetwerk, v.v. beplanting
- hekwerk e.a.a. conform groenplan en plantlijst
- Nieuw maaiwielroos (W04-fase)
- Bestaande maaiwielroos
- Bem-/ gazwengraaf
 - soort: e.a.a. conform groenplan
- Vaagbeplanting
 - soort: e.a.a. conform groenplan
- Nieuw boom
 - soort: e.a.a. conform groenplan en plantlijst
- Nieuw meermalende boom
 - soort: e.a.a. conform groenplan en plantlijst
- Bosplantsoen
 - soort: e.a.a. conform groenplan en plantlijst
- Solitaire heester
 - soort: e.a.a. conform groenplan en plantlijst
- Bestaande heester
 - soort: e.a.a. conform groenplan en plantlijst
- Bestaande boom
 - handhaven

Datum	Wijziging
10-04-2026	SH
Datum	Tekenaar
Opdrachtgever	Gemeente Ede
Projectomschrijving	WRM Wethoudersbuurt te Ede
Tekening omschrijving	Woonrijp maken
Nieuwe situatie	Bovengrondse infrastructuur - blad 3 van de 3
Project nr.	A131012
Bestek nr.	
Schaal	1:200
Formaat	A0
Tekening nr.	3506-WRM-DO-C43
Opmerking	