


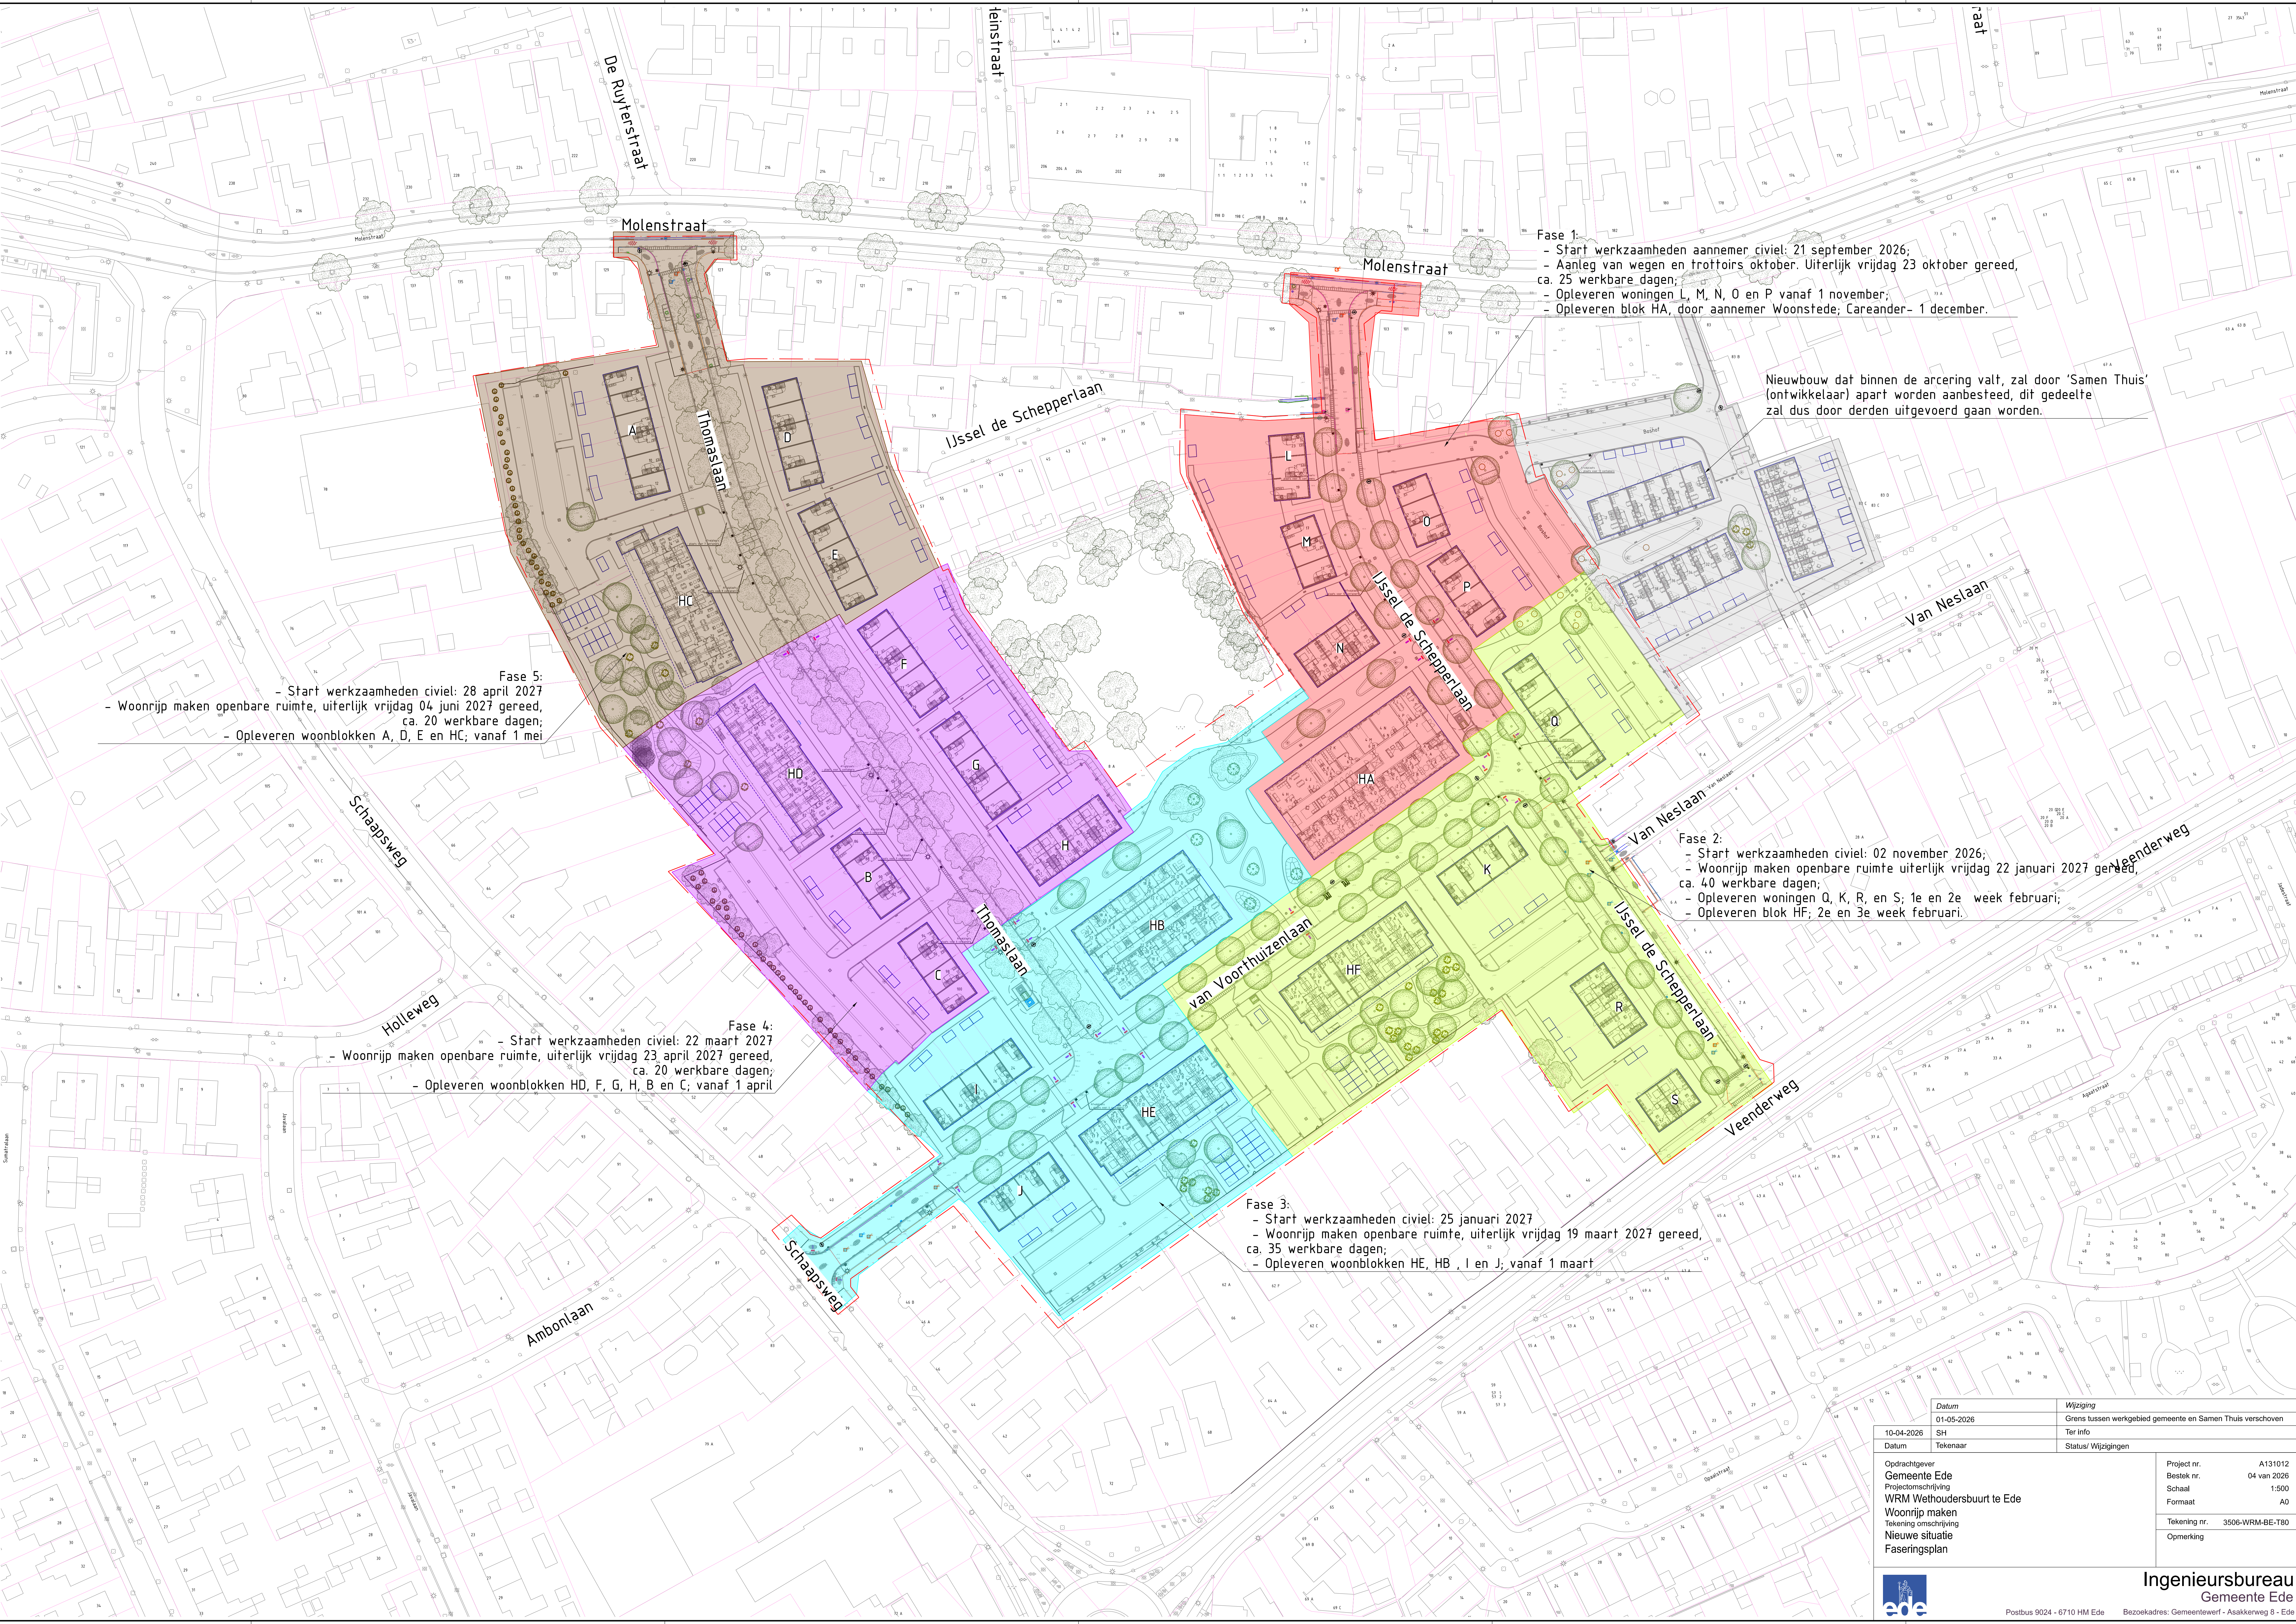

Fase 1:
- Start werkzaamheden aannemer civiel: 21 september 2026;
- Aanleg van wegen en trottoirs oktober. Uiterlijk vrijdag 23 oktober gereed, ca. 25 werkbare dagen;
- Opleveren woningen L, M, N, O en P vanaf 1 november;
- Opleveren blok HA, door aannemer Woonstede, Careander- 1 december.

Nieuwbouw dat binnen de arcering valt, zal door 'Samen Thuis' (ontwikkelaar) apart worden aanbesteed, dit gedeelte zal dus door derden uitgevoerd gaan worden.

Fase 5:
- Start werkzaamheden civiel: 28 april 2027
- Woonrijp maken openbare ruimte, uiterlijk vrijdag 04 juni 2027 gereed, ca. 20 werkbare dagen;
- Opleveren woonblokken A, D, E en HC; vanaf 1 mei

Fase 2:
- Start werkzaamheden civiel: 02 november 2026;
- Woonrijp maken openbare ruimte uiterlijk vrijdag 22 januari 2027 gereed, ca. 40 werkbare dagen;
- Opleveren woningen Q, K, R, en S; 1e en 2e week februari;
- Opleveren blok HF; 2e en 3e week februari.

Fase 4:
- Start werkzaamheden civiel: 22 maart 2027
- Woonrijp maken openbare ruimte, uiterlijk vrijdag 23 april 2027 gereed, ca. 20 werkbare dagen;
- Opleveren woonblokken HD, F, G, H, B en C; vanaf 1 april

Fase 3:
- Start werkzaamheden civiel: 25 januari 2027
- Woonrijp maken openbare ruimte, uiterlijk vrijdag 19 maart 2027 gereed, ca. 35 werkbare dagen;
- Opleveren woonblokken HE, HB, I en J; vanaf 1 maart

Datum		Wijziging	
10-04-2026		01-05-2026	
Datum		Tekenaar	
SH		SH	
Datum		Tekenaar	
SH		SH	
Opdrachtgever		Project nr.	
Gemeente Ede		A131012	
Projectomschrijving		Bestek nr.	
WRM Welhoudersbuurt te Ede		04 van 2026	
Woonrijp maken		Schaal	
Tekening omschrijving		1:500	
Nieuwe situatie		Formaat	
Faseringsplan		A0	
Datum		Tekeningsnr.	
SH		3506-WRM-BE-T80	
Opmerking			