



DETAILS		
DEUR AFMETINGEN	: H=400	B=85
DEUR	:	DR01
SLOT	:	ST01
BINNENWERK	:	BW01
VARIABELE	:	WAARDE :
LST	:	
-	:	-

UIT 1 BUIS GETROKKEN

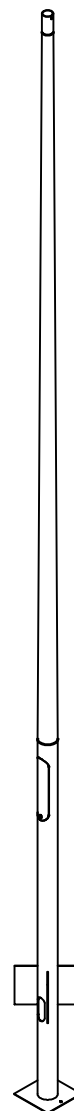

OPPERVLAKTE BEHANDELING:

- THERMISCH VERZINKT VLGS. EN ISO 1461.
- GRONDSTUK VZV NOXYDE TOT 0.2 MTR BOVEN HET MAAIVELD MET EEN DROGE LAAGDIKTE VAN 150 MICRON.

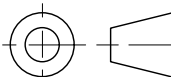C				Bijz.:							
B				Schaal:	1 : 40	Datum:					
A				Getek.:	Wieringa	31-5-2021					
WIJZ.	OMSCHRIJVING	DATUM:	PAR:	Gecon.:							
<p>Deze tekening is eigendom van PMF machine fabriek Veendam B.V. en mag zonder haar toestemming niet worden gebruikt, gekopieerd en/of aan derden ter beschikking worden gesteld. Auteursrechten voorbehouden volgens de wet.</p>		<p>Amerikaanse projectie</p> 		M (kg):		A (m²):					
				<p>Benaming:</p> <p>LICHTMAST-RCR-GPV-BGL 6M-TOP Ø60 EMMEN</p>						<p>Artikel NR:</p> <p>3647-11-G7</p>	
										<p>Tekening NR:</p> <p>3647V</p>	