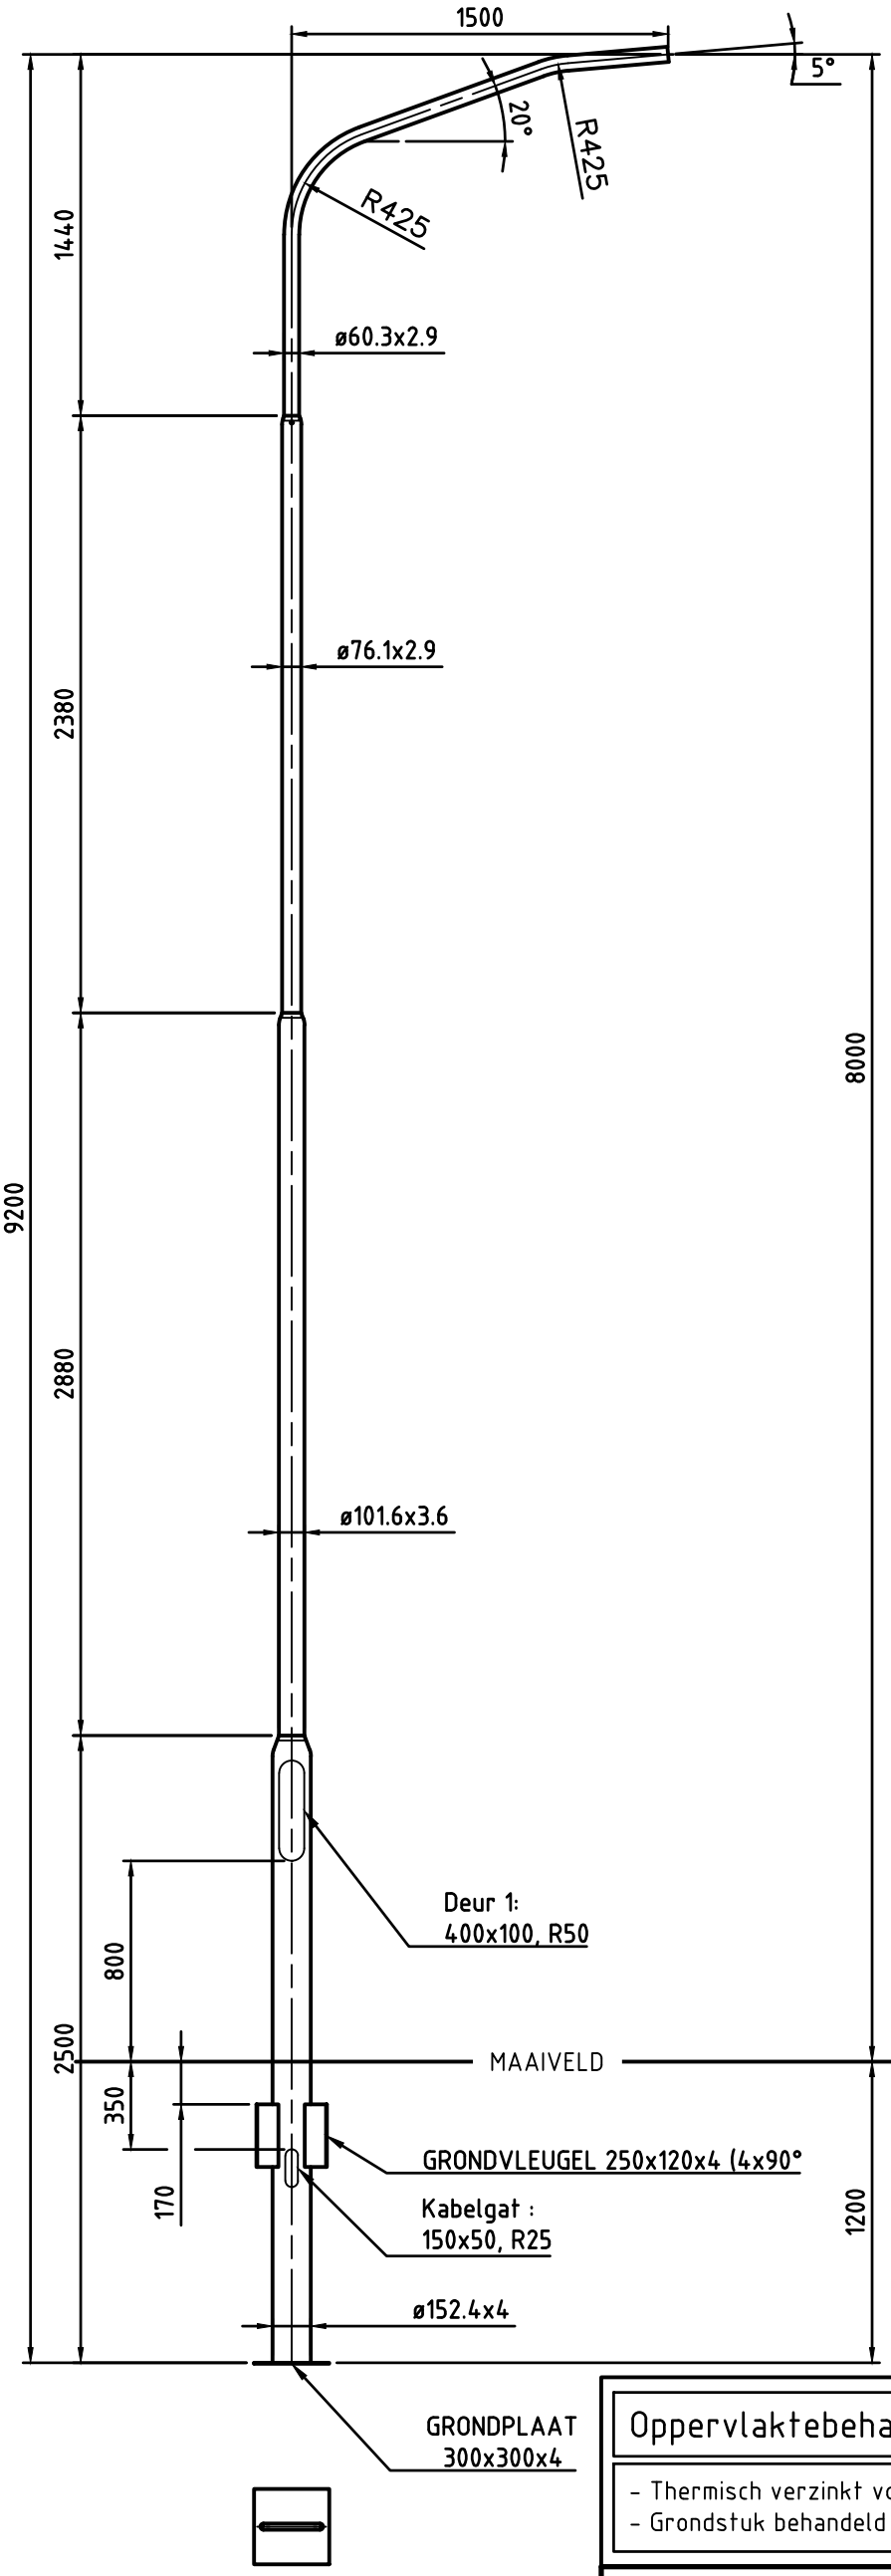

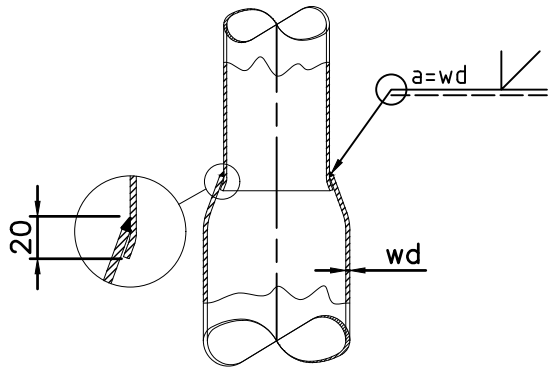

DETAIL VERLOPEN (1:10)

Details deur no: 1		
Afmetingen:	H=400	B=100 50
Deur:	68-DESSRN01	
Binnenwerk:	68-BIMMSG04	
Sluiting:	68-SLK30R01	
Variabele:	Waarde:	
-	-	
-	-	

Oppervlaktebehandeling:	G2

- Thermisch verzinkt volgens EN ISO 1461
- Grondstuk behandeld met noxyde tot 0.20 m boven maaiveld met een droge laagdikte van 150 micron

INDIEN NIET ANDERS OP TEKENING AANGEGEVEN:	TOLERANTIES: NEN-ISO 2768-c en NEN-EN40-2	EN40-5

Getekend:	HDV	Deze tekening is eigendom van PMF Machinefabriek Bergum B.V. Het zonder schriftelijke toestemming kopiëren, reproduceren of publiceren van (een deel van) deze tekening geeft PMF het recht tot een opeisbare boete van € 1.250,00 per tekening per overtreding. Auteursrechten voorbehouden volgens de wet.	ISO 128
Datum:	12-2-2013		
Schaal:	1:30		
Maateenheid:	mm		
Gewicht (kg):	91.34	Uitwendig oppervlak (m^2):	3.610
Lengte (mm):	9200	Materiaal, tenzij anders aangegeven:	

Benaming: LM-3V-GVP-LPH 8M-1x1500-5°2K-ø60

Tekeningnummer: 1701344G2	Blad: 1/1	Revisie: 0	Formaat: A3