
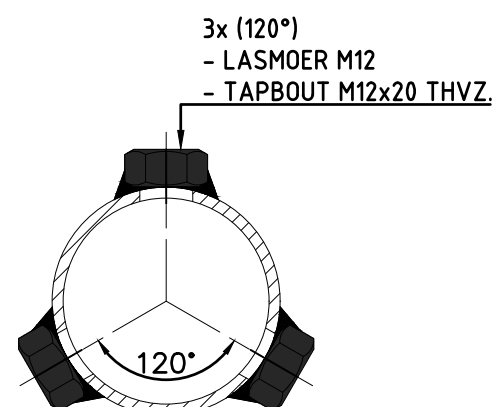


A (1:3)

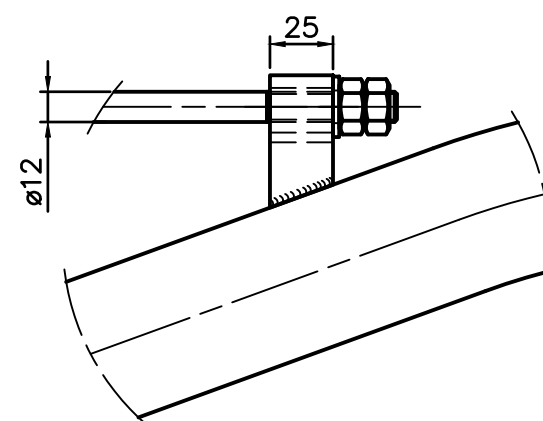

A-A (1:2)

Oppervlaktebehandeling:

V0

- Thermisch verzinkt volgens EN ISO 1461

Getekend: ILT

Datum: 16-01-96

Schaal: 1:10

Maateenheid: mm

Gewicht (kg): 19.78


Lengte (mm): 3000

Benaming: UL-R-2x1500-5ø2K-ø60-TREKSTANG

Tekeningnummer: 3400040V0

Deze tekening is eigendom van PMF Machinefabriek Bergum B.V. Het zonder schriftelijke toestemming kopiëren, reproduceren of publiceren van [een deel van] deze tekening geeft PMF het recht tot een opeisbare boete van € 1.250,00 per tekening per overtreffing. Auteursrechten voorbehouden volgens de wet.

ISO 128

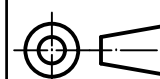

Uitwendig oppervlak (m²): 0.930

Materiaal, tenzij anders aangegeven: S235

Blad: 1/1

Revisie: B

Formaat: A3