




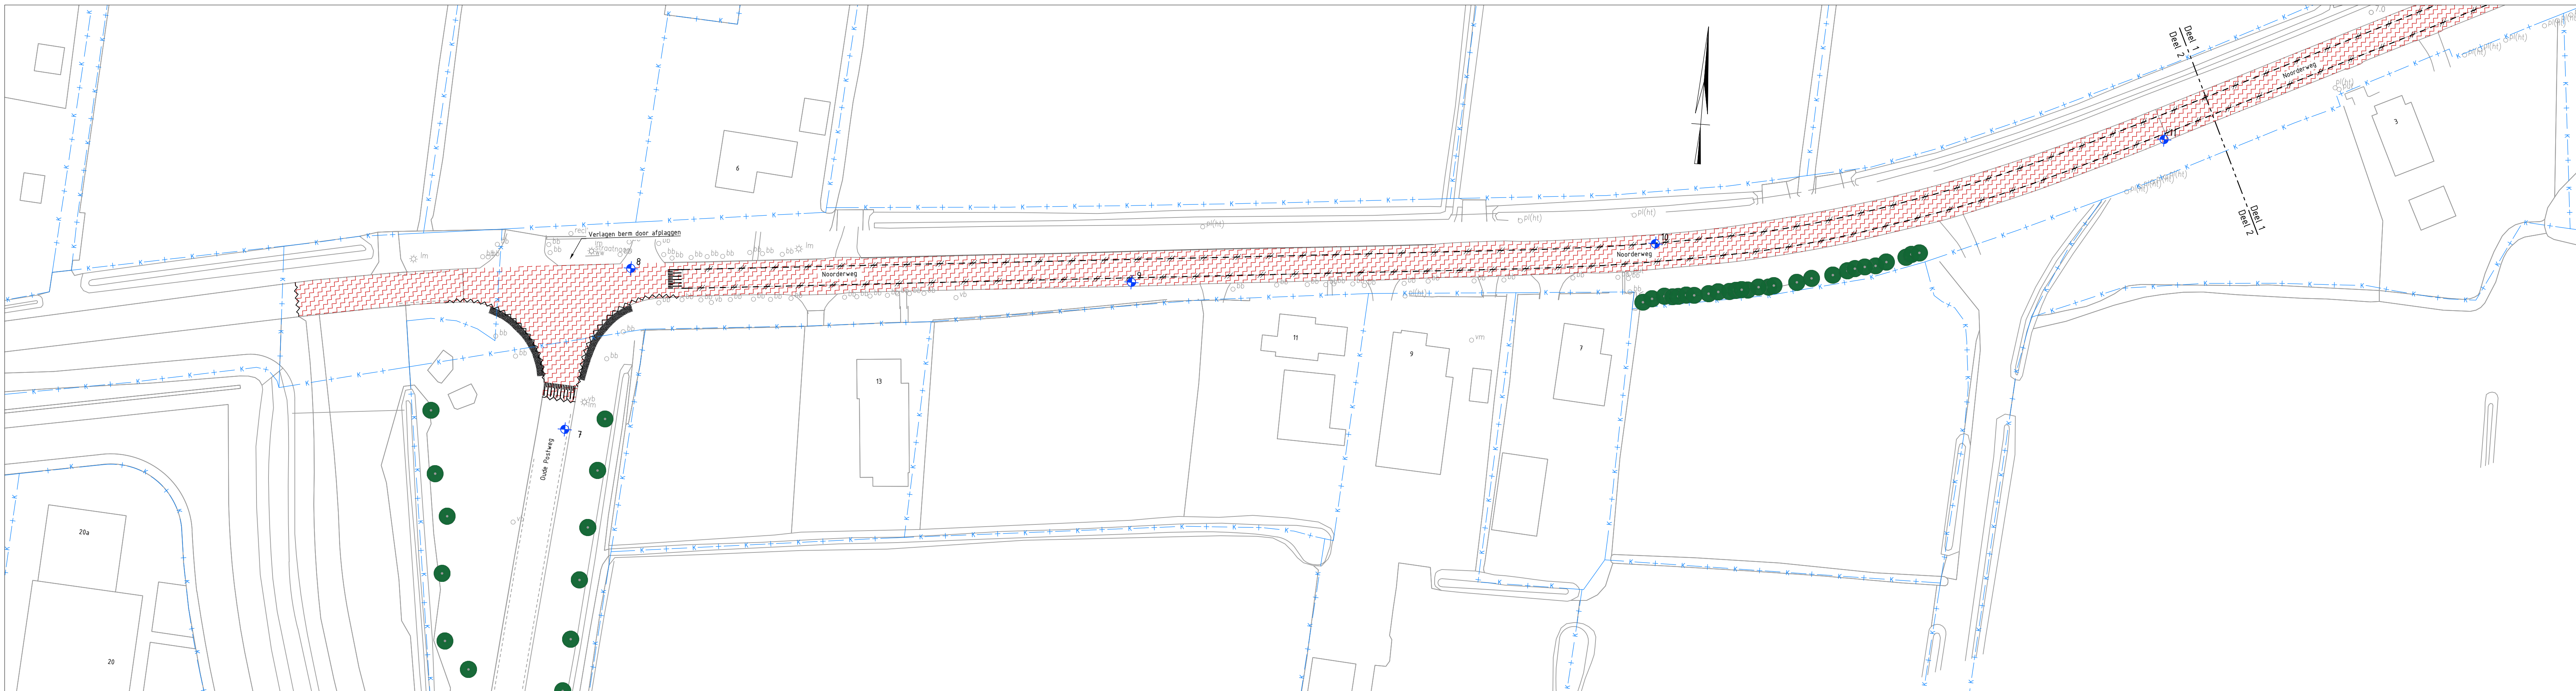

Situatie 1 van 19
SCHAAL 1:500

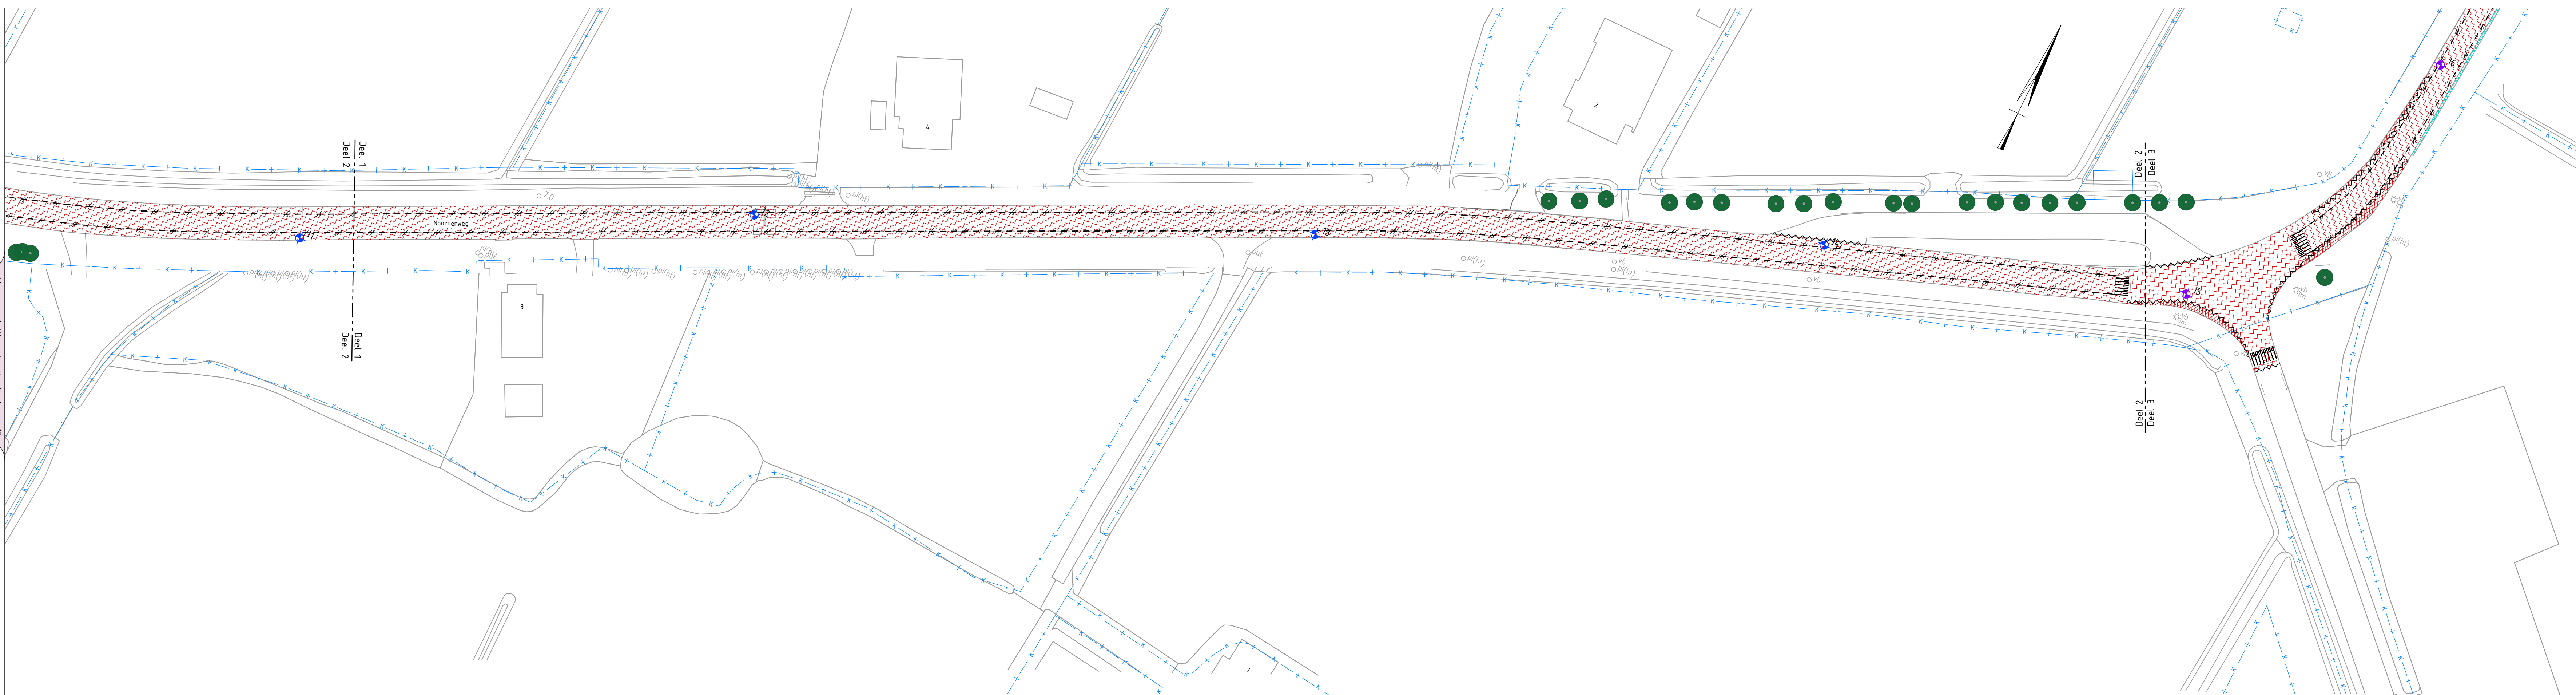

Situatie 2 van 19
SCHAAL 1:500

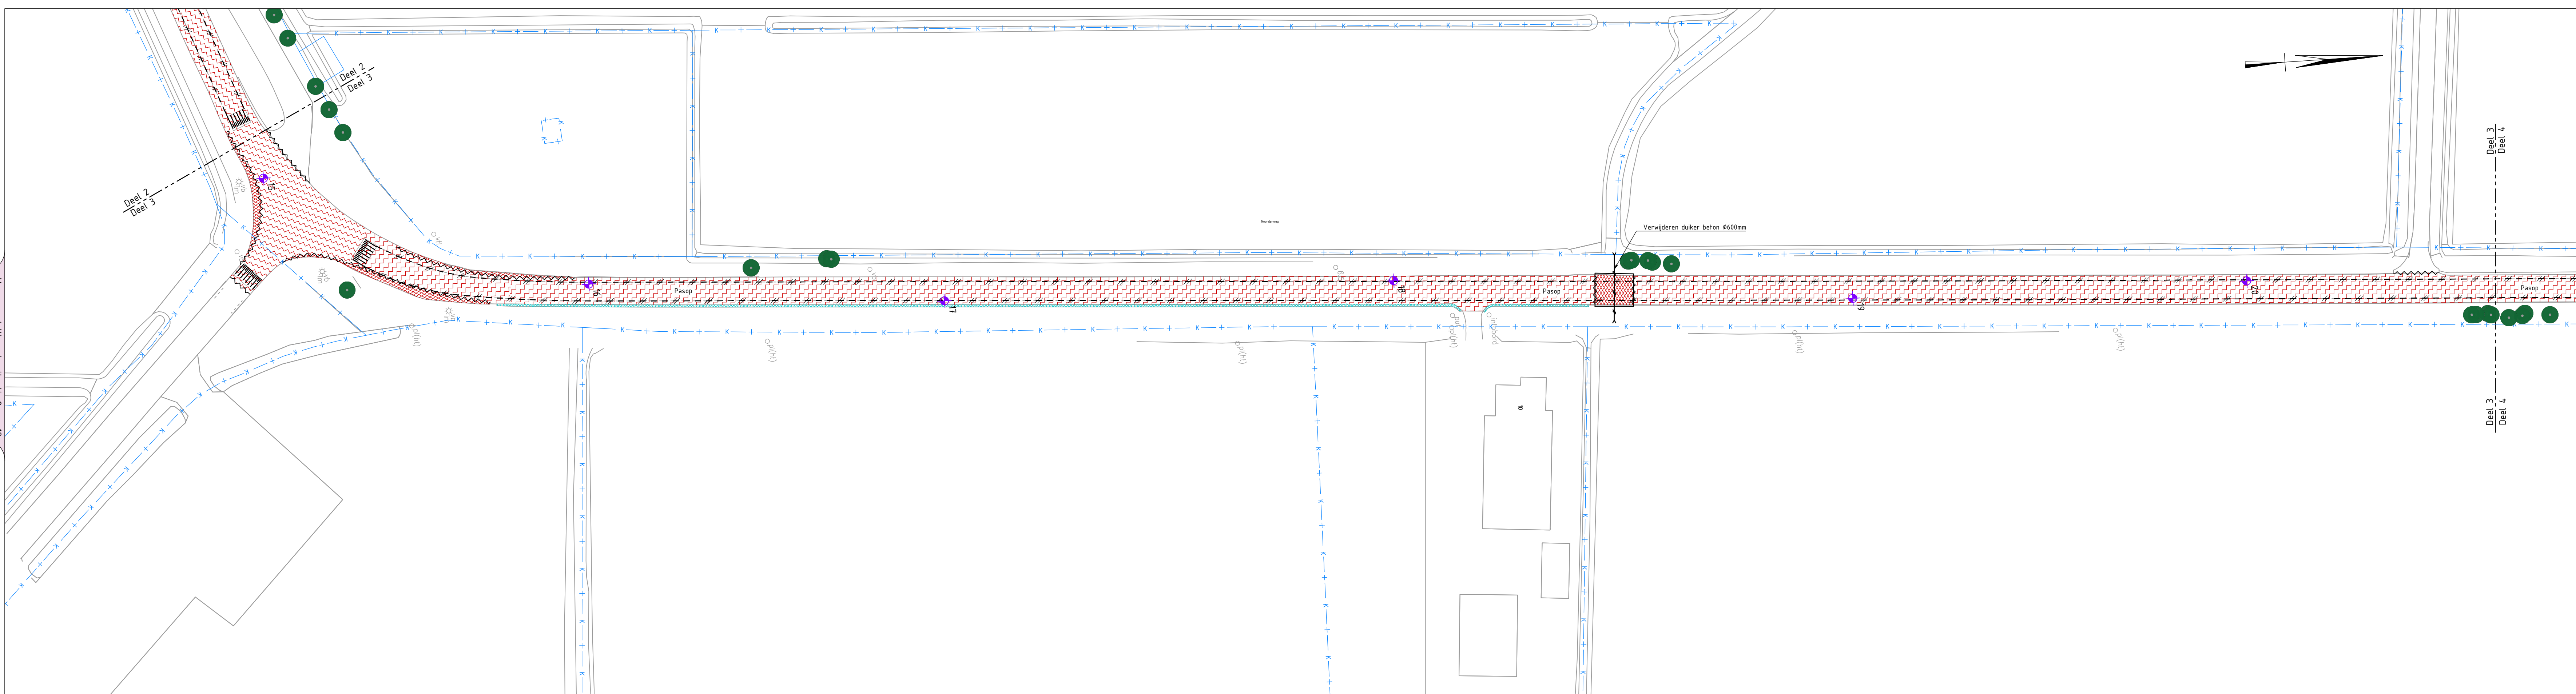


Situatie 3 van 19
SCHAAL 1:500

- Verklaring**
- Bestaande situatie
 - Bestaande bebouwing met huisnummer
 - Kadastrale grens
 - Verwijderen markering 1-1 (0,10)
 - Verwijderen markering 1-3 (0,10)
 - Verwijderen driehoeksmarkering
 - Verwijderen opsluitband 100x200mm
 - Verwijderen trottoirband 130/150x250mm
 - Verwijderen trottoirband 280/300x250mm
 - Verwijderen RWS-band 110/220x250mm
 - Verwijderen gootlegel 150x300mm
 - Zaaglijn asfaltverharding
 - Verwijderen hekwerk
 - Verwijderen 7-streks moigoot, straatbaksteen, dikformaat
 - Verwijderen bembeton met stootbanden
 - Frezen asfaltverharding
 - Verwijderen asfaltverharding
 - Verwijderen grasbetontegel 400x600x120mm
 - Verwijderen betonstraatsteen, keifformaat
 - Verwijderen straatbaksteen, dikformaat, geel
 - Verwijderen straatbaksteen, dikformaat, rood
 - Verwijderen betontegel 300x300x45mm
 - Verwijderen drempelmarkering
 - Verwijderen trottoirkolk
 - Verwijderen putrand met deksel
 - Verwijderen afvalbak
 - Verwijderen haltepaal met bord
 - Verwijderen ABRI
 - Verwijderen bomen (door derden)
 - Te handhaven bestaande bomen
 - Kernboring met nummer
 - Kernboring tot 1,0 m-mv met nummer
 - Kernboring geen meshtrack en geen teerhoudende lagen
 - Kernboring geen meshtrack en wel teerhoudende lagen
 - Kernboring wel meshtrack en geen teerhoudende lagen
 - Kernboring zowel meshtrack als teerhoudende lagen

0 5 10 20m
Schaal 1:500

Maten in meters, tenzij anders vermeld, maten in mm, tenzij anders vermeld
Pellmaten in meters t.o.v. N.A.P., tenzij anders vermeld
Hoeken aangegeven in graden, coördinaten volgens RD-stelsel (Amersfoort-RDNew, EPSG:28992)
Gegevens verkregen uit opmeten vanaf tekening zijn niet maatgevend

Copyright:
- © BGT Achtergrondkaart: beschikbaar gesteld via de CC-BY-4.0 licentie
- © TOPNL en TOPNL kaart materiaal: beschikbaar gesteld via de CC-BY-4.0 licentie
- © Kadastrele Kaart: beschikbaar gesteld via de CC-BY-4.0 licentie
- © AHN: beschikbaar gesteld via de Creative Commons Zero licentie

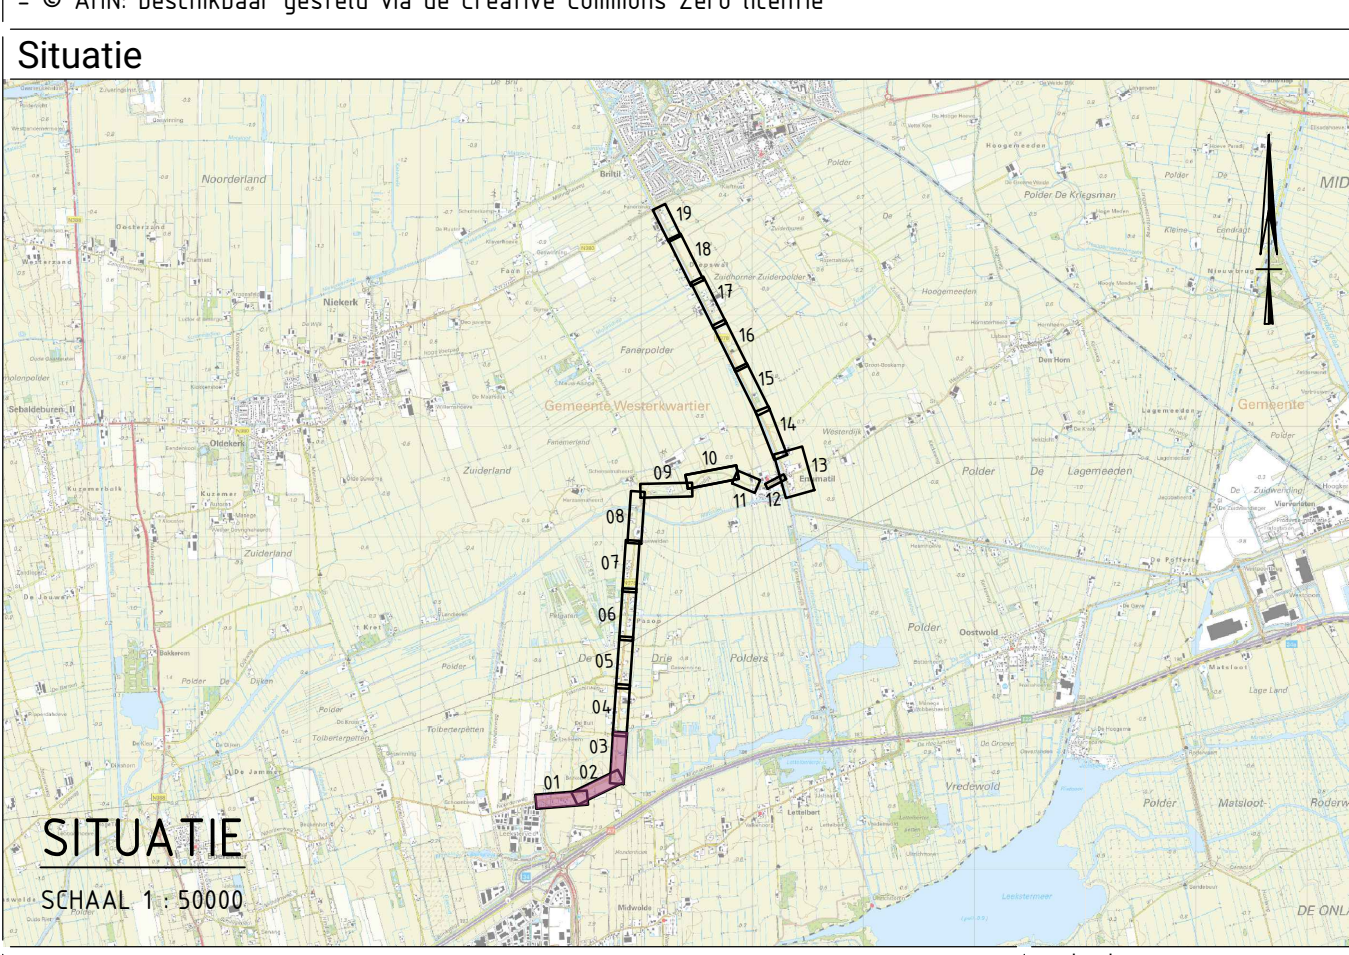

project
Groot Onderhoud N978

onderdeel
Leek - Enumatil - Zuidhorn

bestuursaanwijzing
Opruimtekening

documentstatus
DEFINITIEF

ontwerper
Provincie Groningen
Sint Jansstraat 4
9712 JN Groningen
050 - 316 4911

getekend
S. Abbas
gecontroleerd
J. Bos
formaat
A0
projectnummer
100620
objectnummer
2026-02
bestektekening

schal
1:500
besteknummer
2026-02
documentnummer
bestektekening

13-04-2026
1 n. 16
wijziging

B.202602-101