




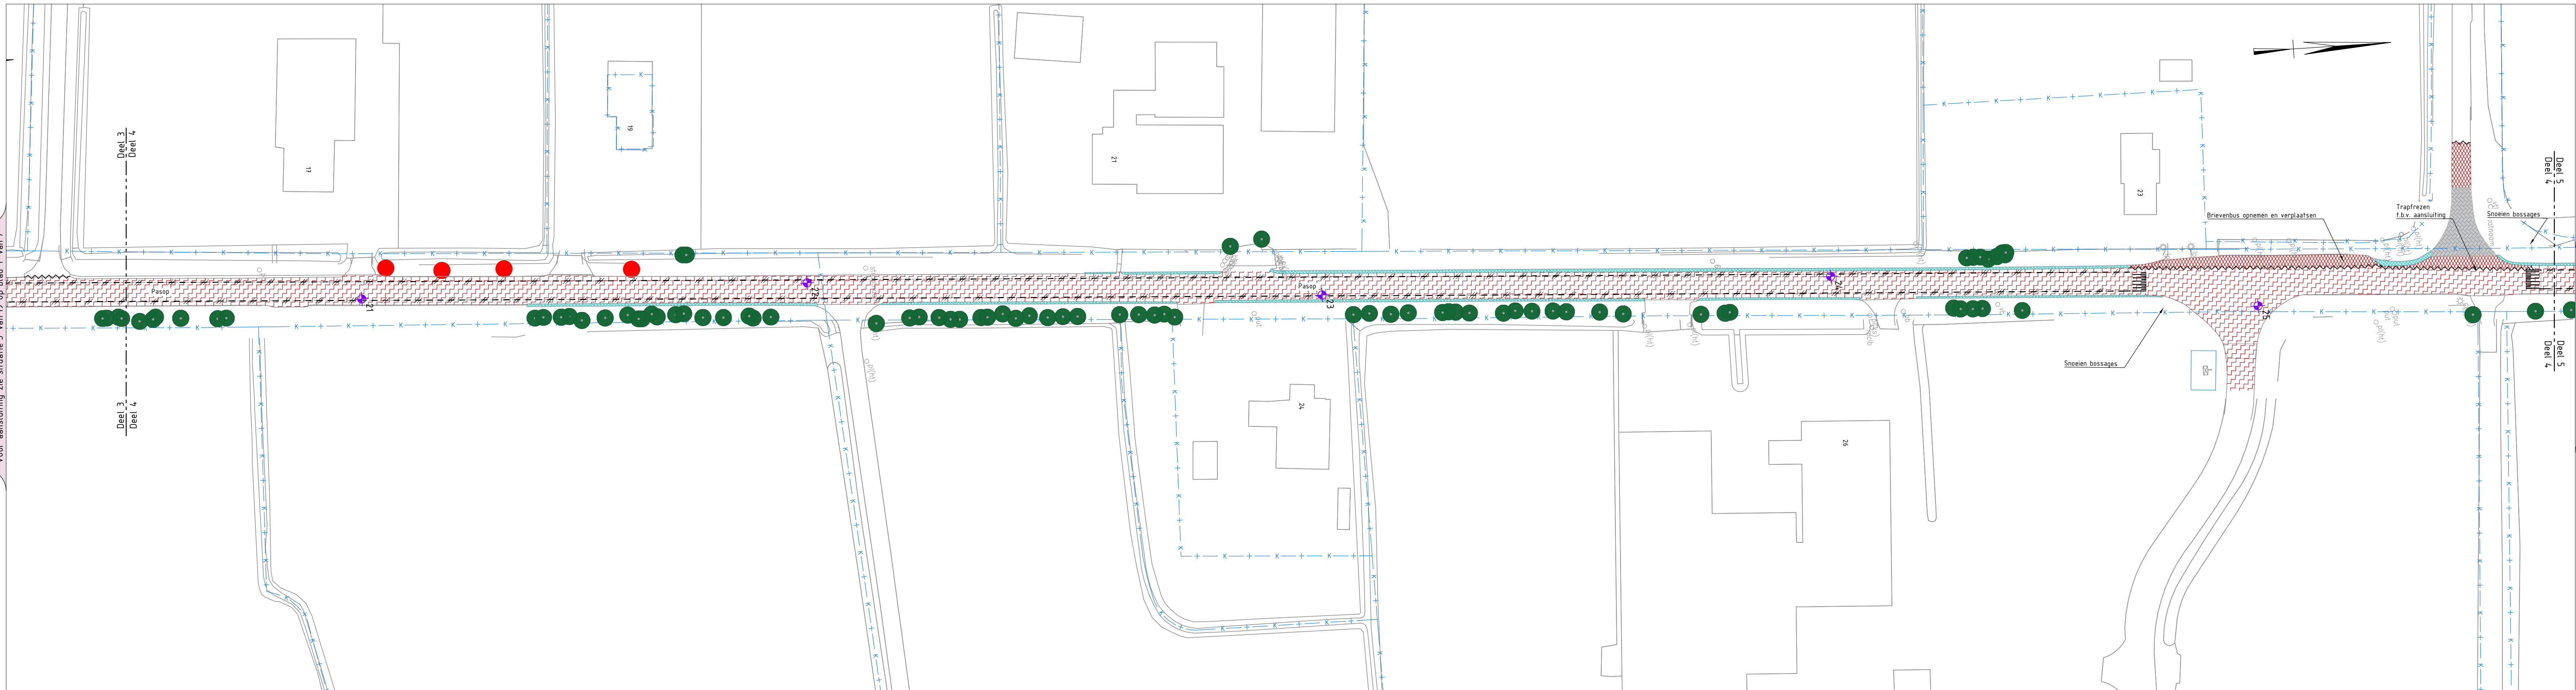

Situatie 4 van 19
SCHAAI 1:500

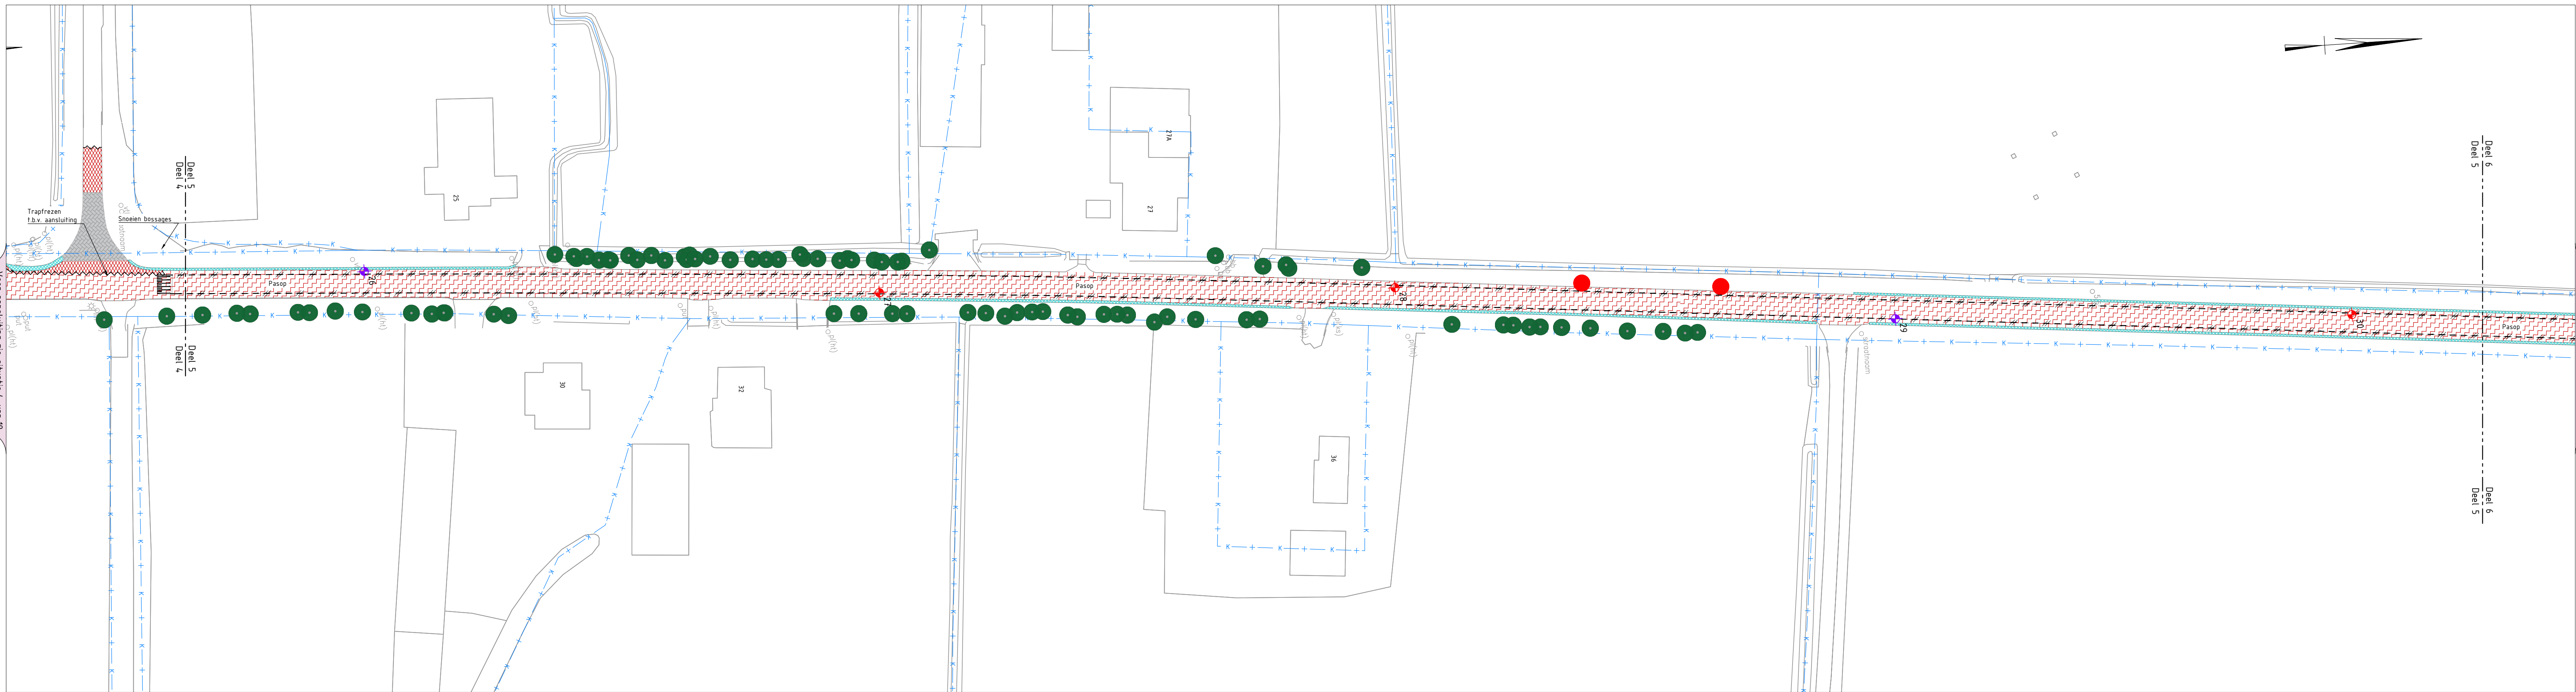

Situatie 5 van 19
SCHAAI 1:500

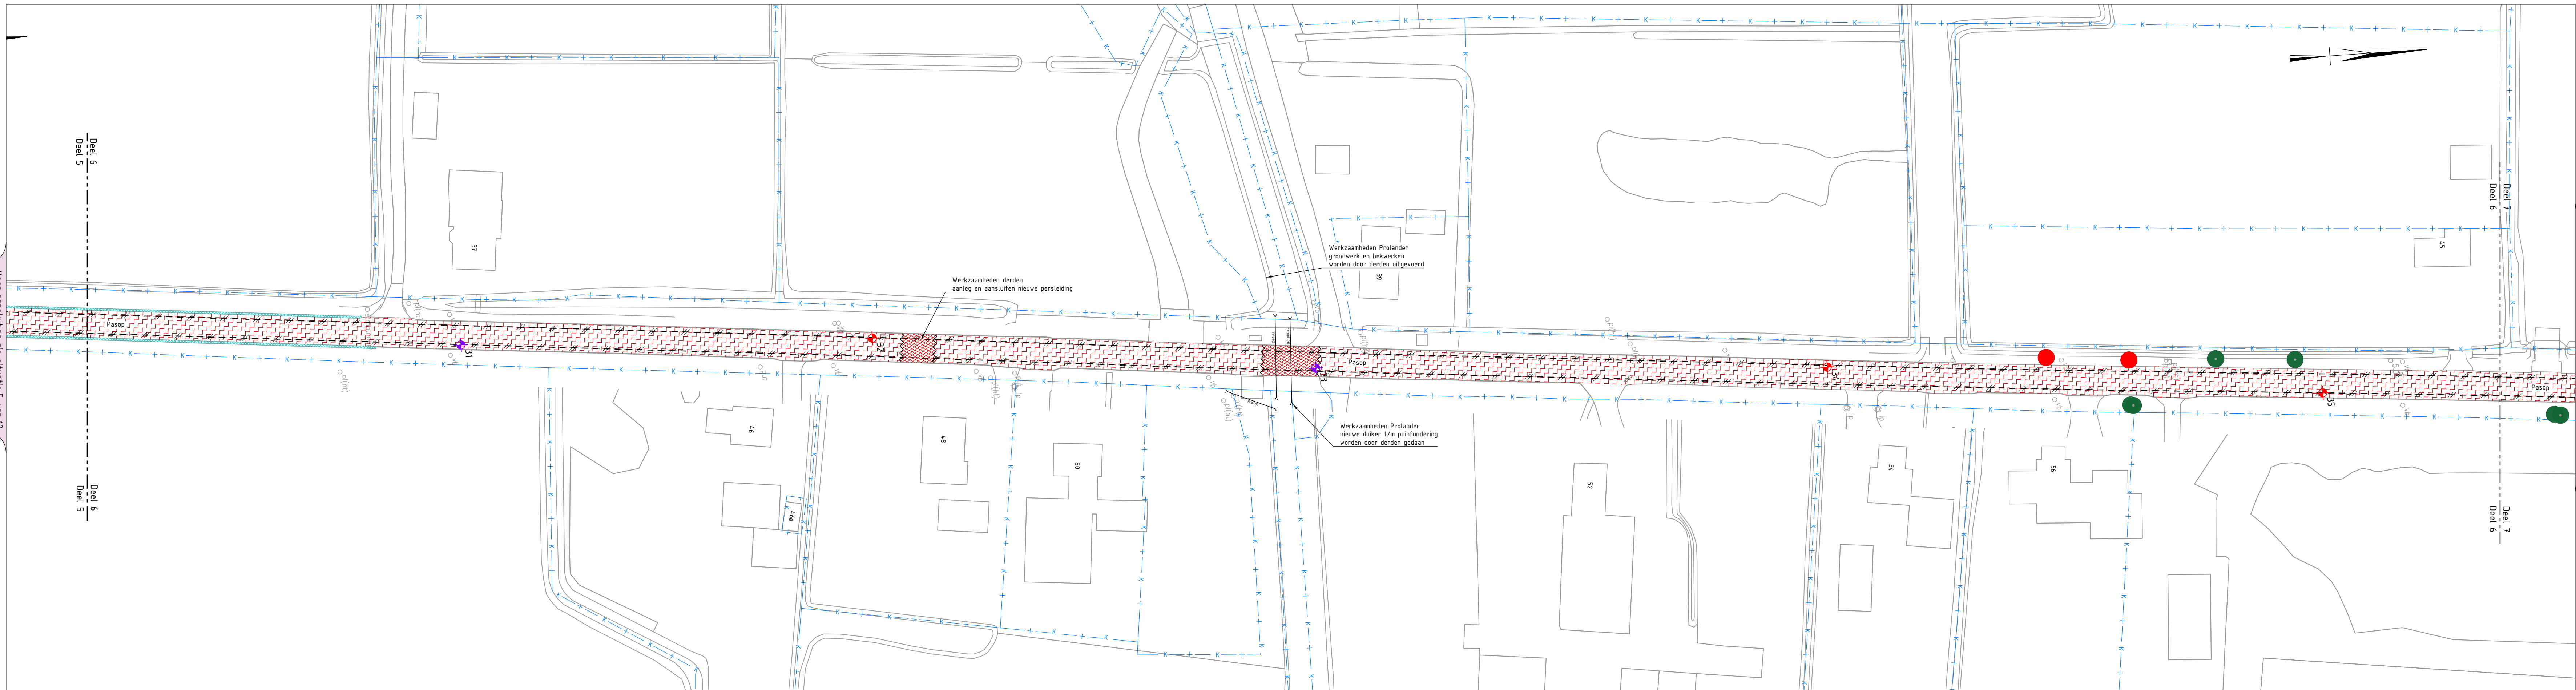

Situatie 6 van 19
SCHAAI 1:500

- ### Verklaring
- Bestaande situatie
 - Bestaande bebouwing met huisnummer
 - Kadastrale grens
 - Verwijderen markering 1-1 (0,10)
 - Verwijderen markering 1-3 (0,10)
 - Verwijderen driehoeksmarkering
 - Verwijderen opsluitband 100x200mm
 - Verwijderen trottoirband 130/150x250mm
 - Verwijderen trottoirband 280/300x250mm
 - Verwijderen RWS-band 110/220x25x50mm
 - Verwijderen gootleg 150x300mm
 - Zaaglijn asfaltverharding
 - Verwijderen hekkwerk
 - Verwijderen 1-streks moigoof, straatbaksteen, dikformaat
 - Verwijderen bermbeton met stoofbanden
 - Frezen asfaltverharding
 - Verwijderen asfaltverharding
 - Verwijderen grasbfontegel 400x600x120mm
 - Verwijderen betonstraatsteen, kelformaat
 - Verwijderen straatbaksteen, dikformaat, geel
 - Verwijderen straatbaksteen, dikformaat, rood
 - Verwijderen befontegel 300x300x5mm
 - Verwijderen drempelmakering
 - Verwijderen trottoirkolk
 - Verwijderen putrand met deksel
 - Verwijderen afvalbak
 - Verwijderen haltepaal met bord
 - Verwijderen ABRI
 - Verwijderen bomen (door derden)
 - Te handhaven bestaande bomen
 - Kernboring met nummer
 - Kernboring tot 1,0 m-mv met nummer
 - Kernboring geen meshtrack en geen feerhoudende lagen
 - Kernboring geen meshtrack en wel feerhoudende lagen
 - Kernboring wel meshtrack en geen feerhoudende lagen
 - Kernboring zowel meshtrack als feerhoudende lagen

0 5 10 20m
Schaa 1:500

Maten in meters, tenzij anders vermeld, maten in mm, tenzij anders vermeld
Pellmaten in meters t.o.v. N.A.P., tenzij anders vermeld
Hoeken aangegeven in graden, coördinaten volgens RD-stelsel (Amersfoort-RDNew, EPSG:28992)
Gegevens verkregen uit opmeten vanaf tekening zijn niet maatgevend

Copyright:
- © BGT Achtergrondkaart: beschikbaar gesteld via de CC-BY-4.0 licentie
- © TOPNL en TOPRaster kaart materiaal: beschikbaar gesteld via de CC-BY-4.0 licentie
- © Kadastrale Kaart: beschikbaar gesteld via de CC-BY-4.0 licentie
- © AHN: beschikbaar gesteld via de Creative Commons Zero licentie

Situatie

project
Groot Onderhoud N978

onderdeel
Leek - Enumatil - Zuidhorn

opruimtekening

opdrachtgever
N978 Fase 1 Leek t/m Fanerweg

ontwerper
Provincie Groningen
Sint Jansstraat 4
9712 JN Groningen
050 - 316 4911

ontwerper
S. Abbas
gecontroleerd
J. Bos

formaat
A0

projectnummer
100620

objectnummer
2026-02

documentstatus
DEFINITIEF

bladzijde
2 van 16

wijziging
B202602-102