



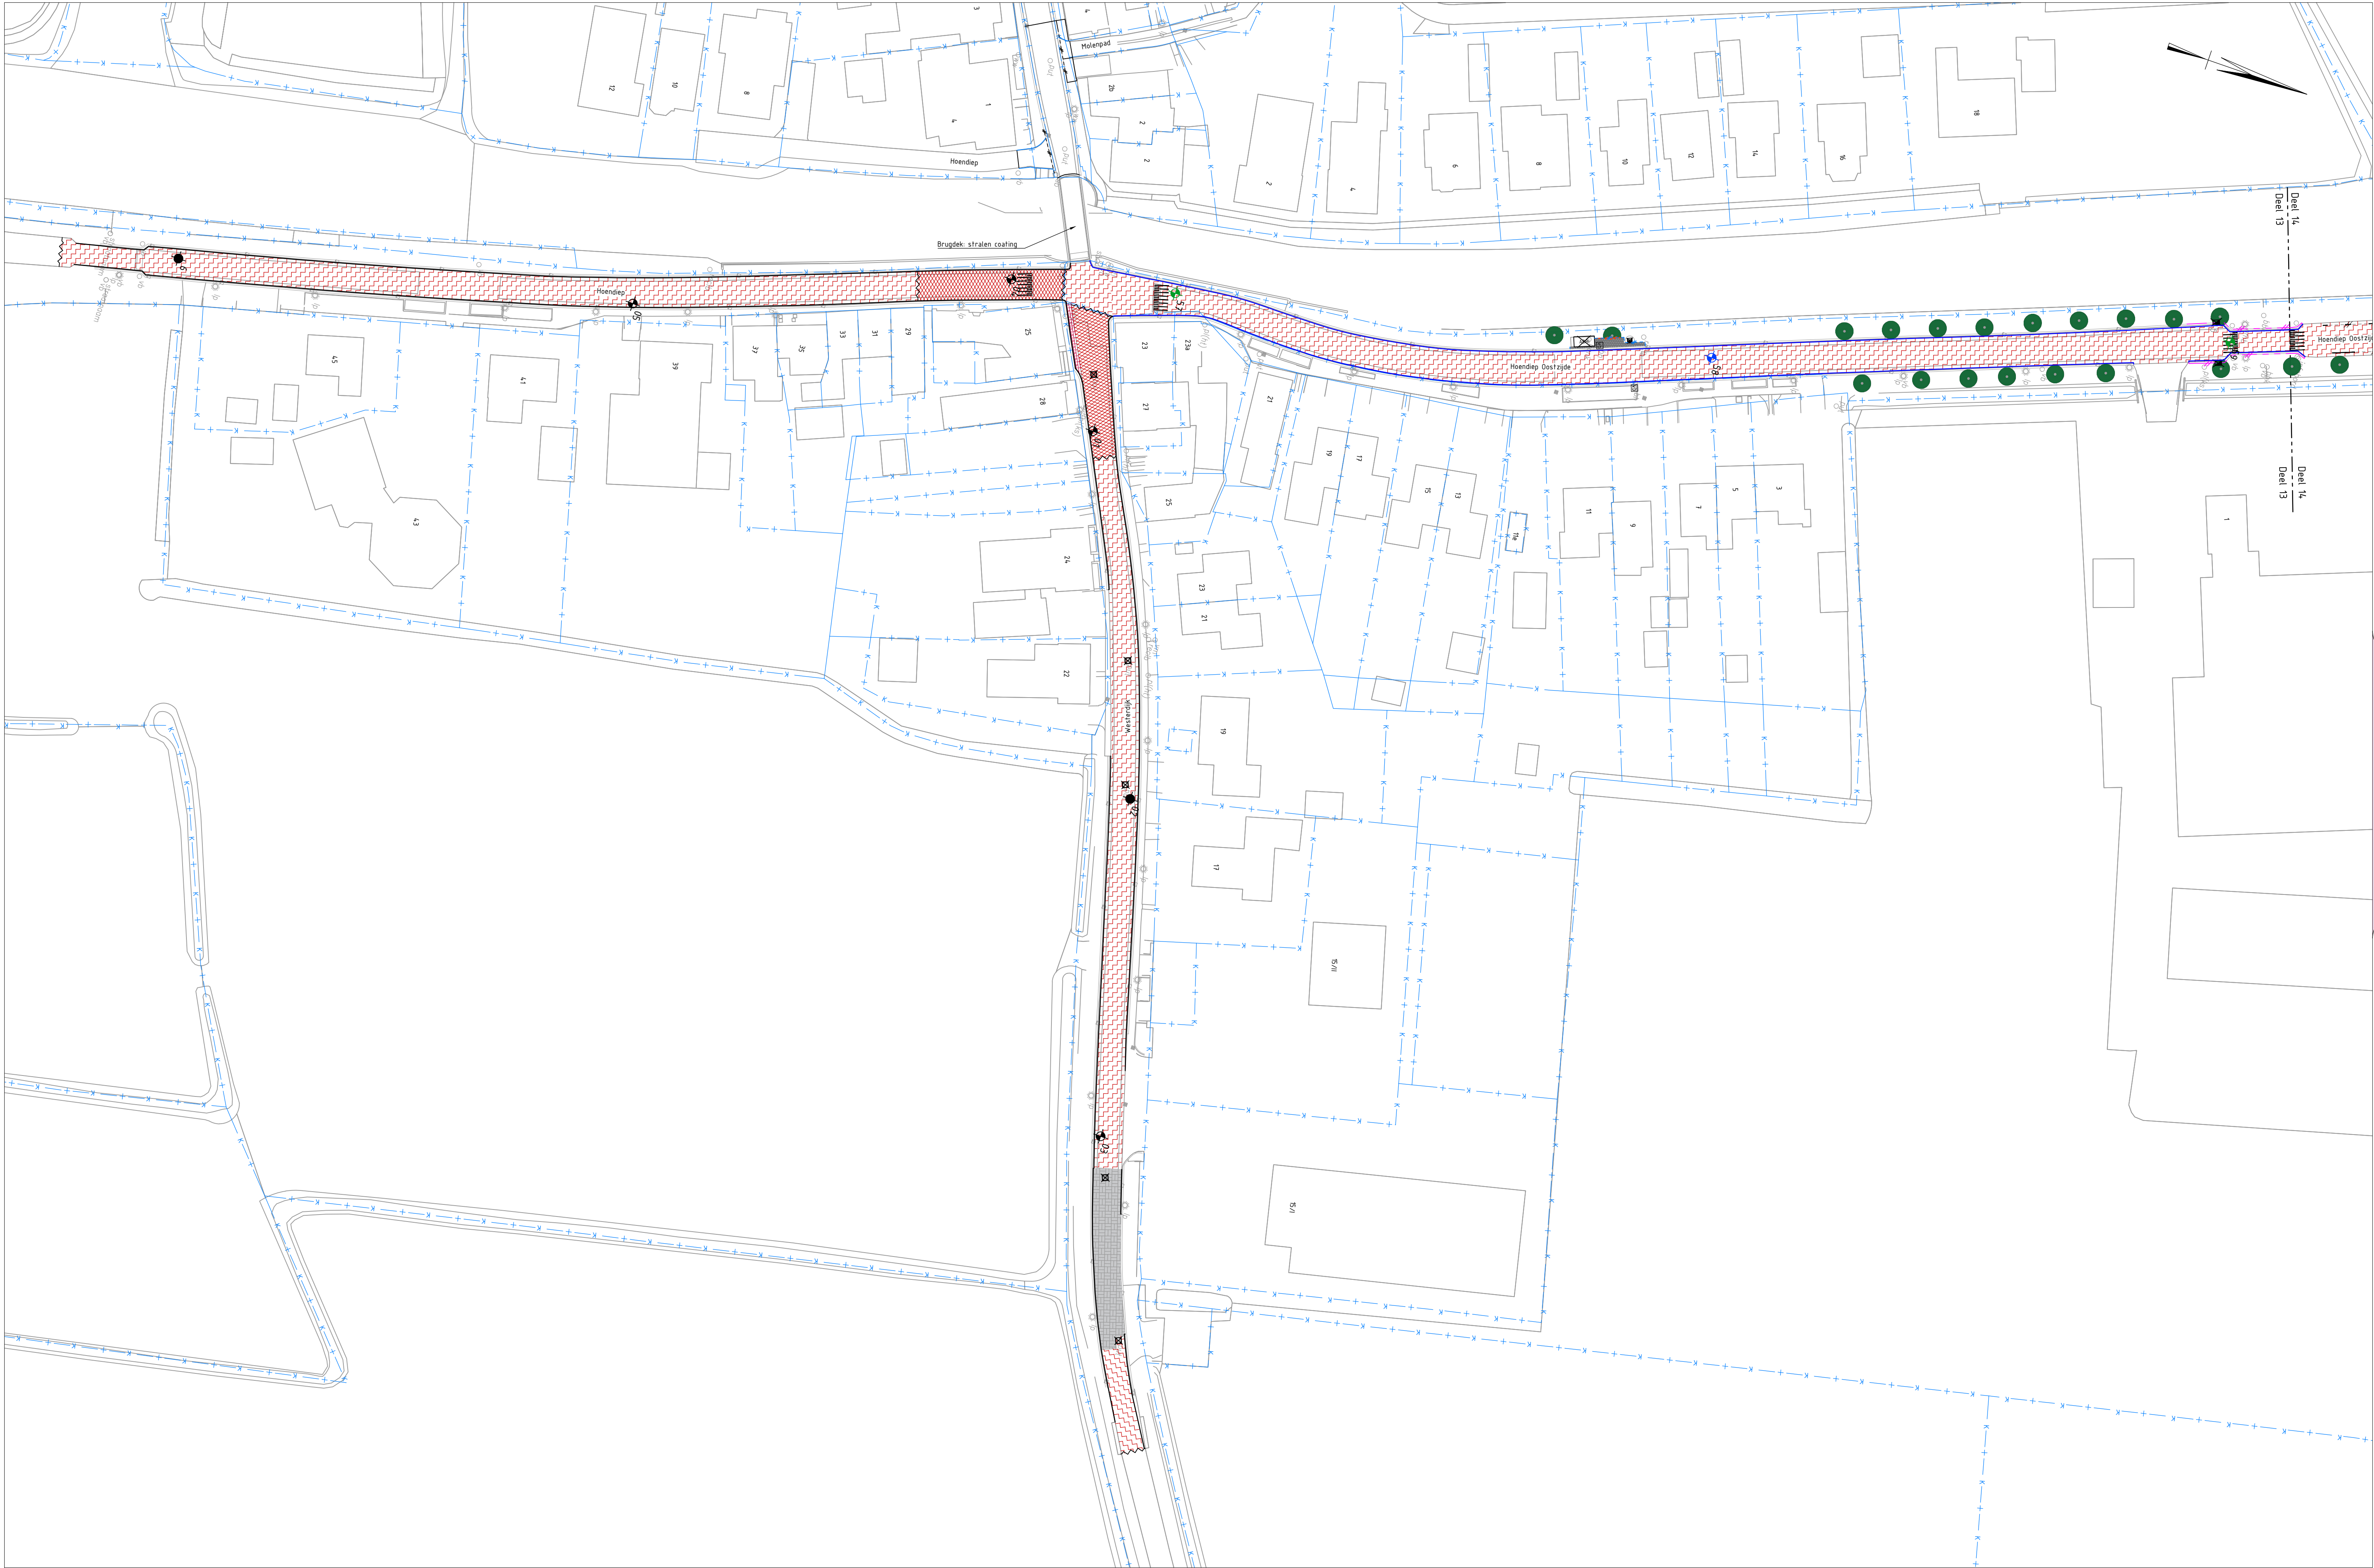

Situatie 13 van 19
SCHAAL 1: 500

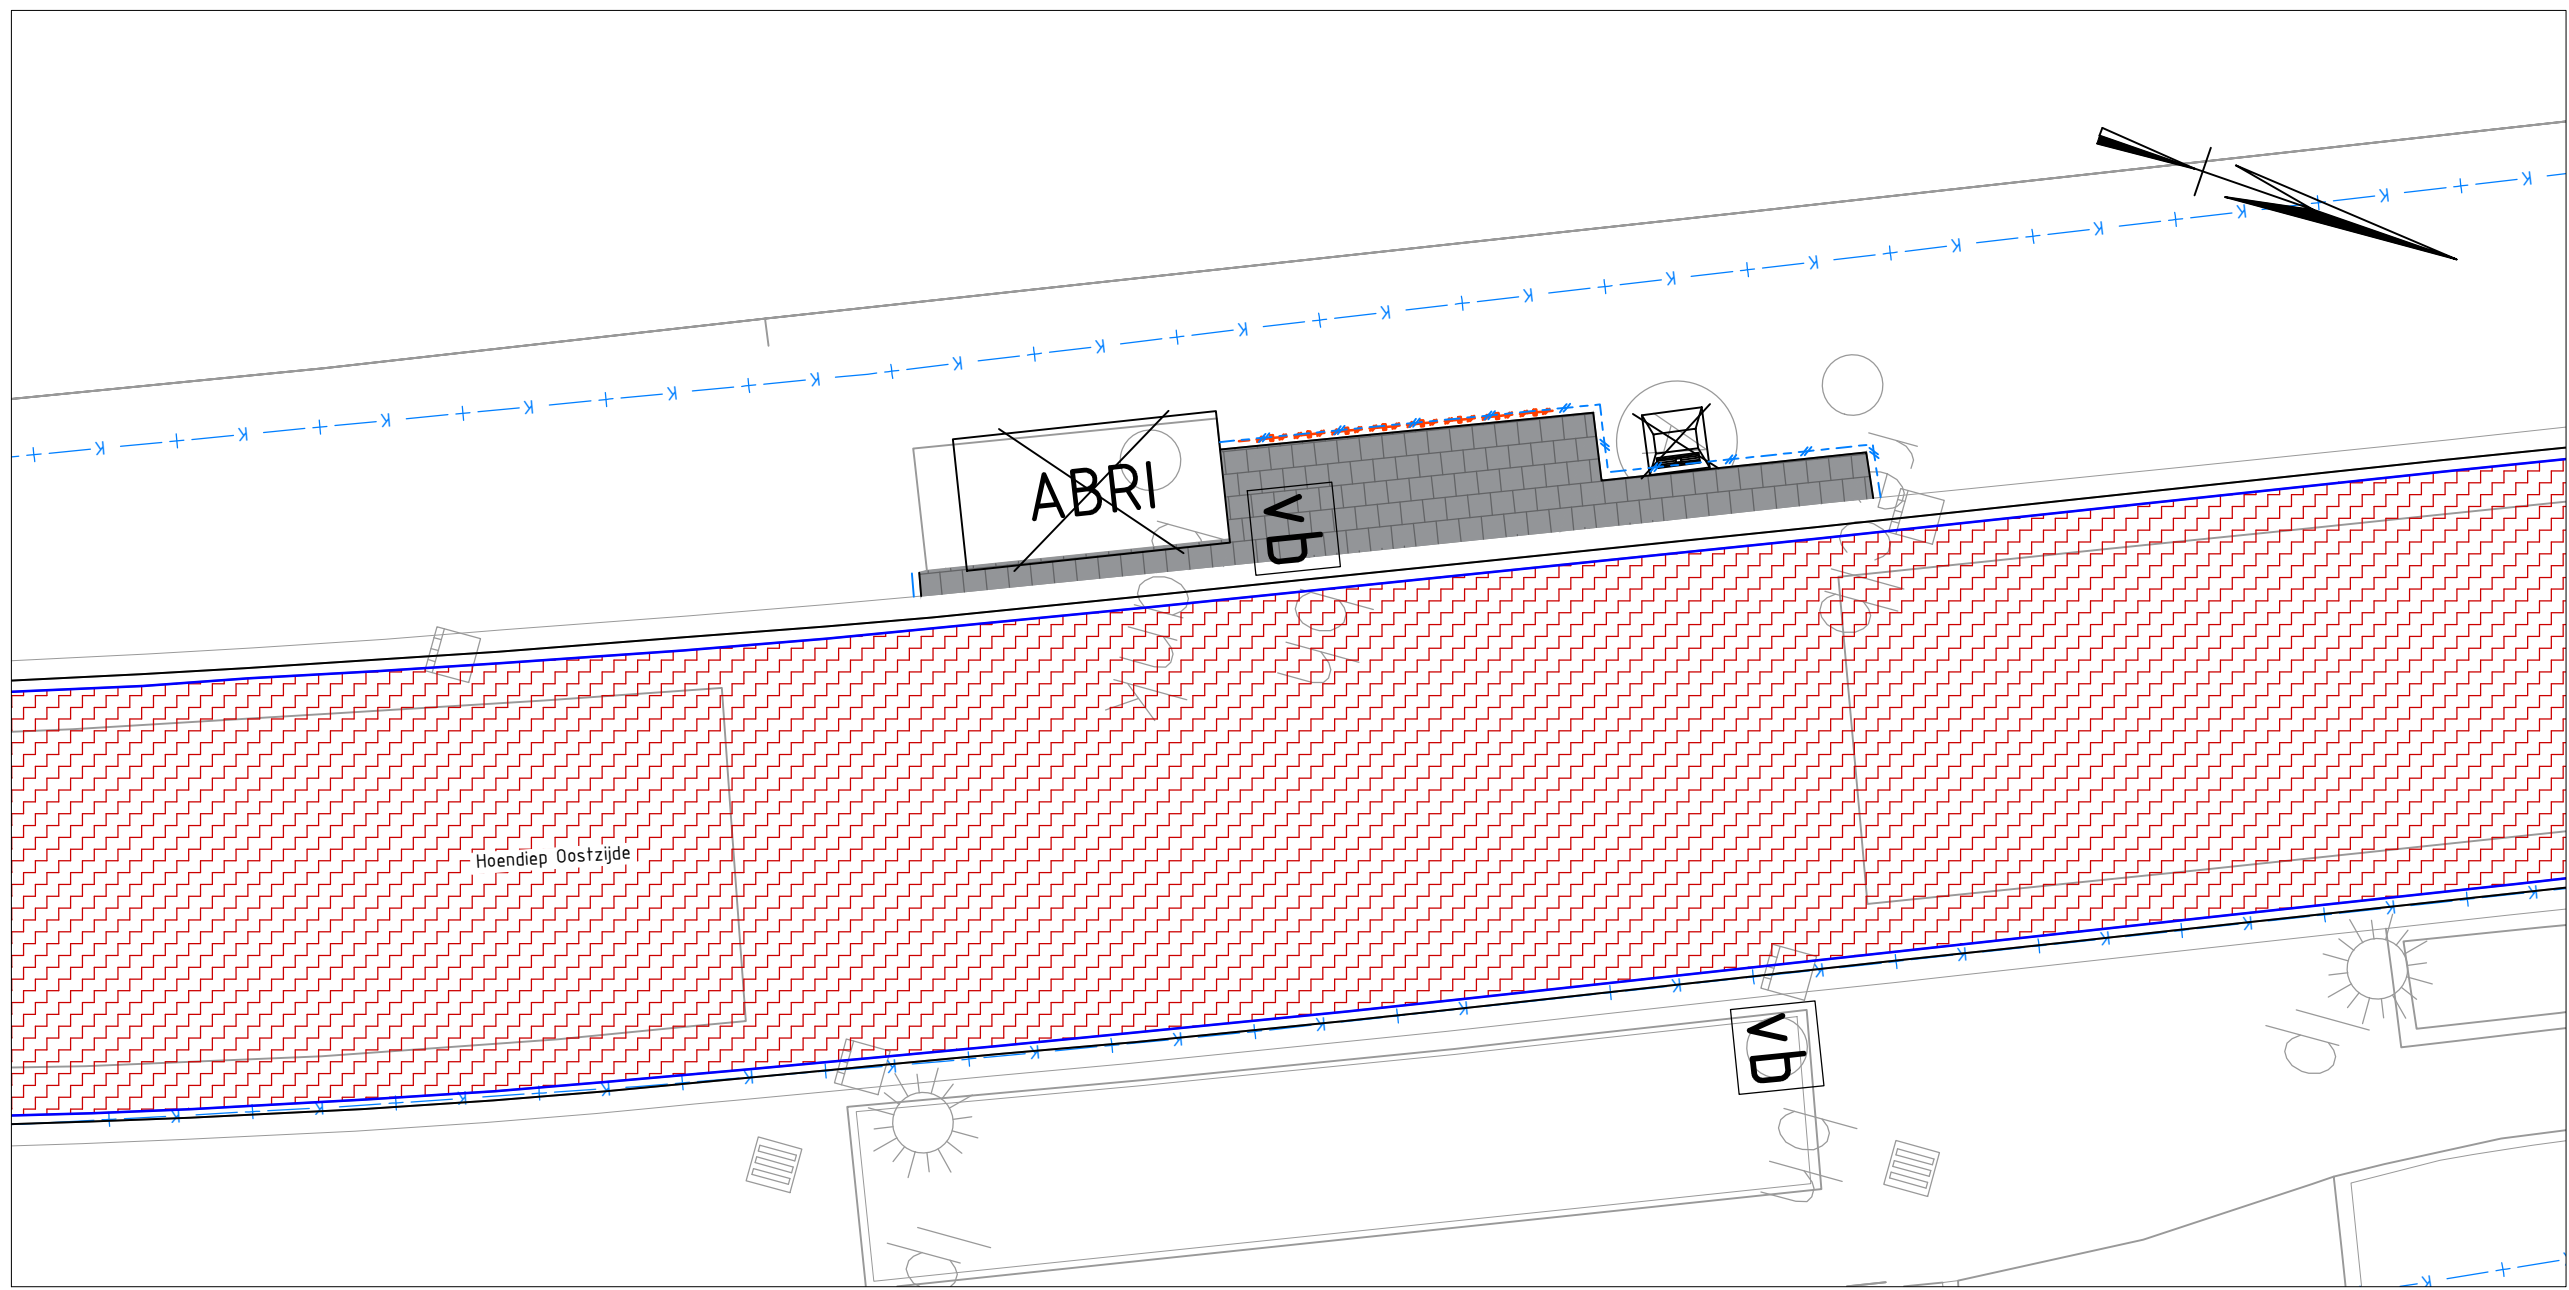

Situatie bushalte
SCHAAL 1: 100

Verklaring	
	Bestaande situatie
	Bestaande bebouwing met huisnummer
	Kadastrale grens
	Verwijderen markering 1-1 (0,10)
	Verwijderen markering 1-3 (0,10)
	Verwijderen driehoeksmarkering
	Verwijderen opstuitband 100x200mm
	Verwijderen trottoirband 130/150x250mm
	Verwijderen trottoirband 280/300x250mm
	Verwijderen RWS-band 110/220x250mm
	Verwijderen gootegel 150x300mm
	Zaaglijn asfaltverharding
	Verwijderen hekwerk
	Verwijderen 1-streks molgoot, straatbaksteen, dikformaat
	Verwijderen berambeton met stootbanden
	Frezen asfaltverharding
	Verwijderen asfaltverharding
	Verwijderen grasbetontegels 400x600x120mm
	Verwijderen betonstraatsteen, keifformaat
	Verwijderen straatbaksteen, dikformaat, geel
	Verwijderen straatbaksteen, dikformaat, rood
	Verwijderen betontegels 300x300x45mm
	Verwijderen drempelmarkering
	Verwijderen trottoirkolk
	Verwijderen putrand met deksel
	Verwijderen afvalbak
	Verwijderen haltpaai met bord
	Verwijderen ABRI
	Verwijderen bomen (door derden)
	Te handhaven bestaande bomen
	Kernboring met nummer
	Kernboring tot 1,0 m-mv met nummer
	Kernboring geen meshtrack en geen teerhoudende lagen
	Kernboring geen meshtrack en wel teerhoudende lagen
	Kernboring wel meshtrack en geen teerhoudende lagen
	Kernboring wel meshtrack en wel teerhoudende lagen
	Kernboring zowel meshtrack als teerhoudende lagen

0 5 10 15 20m
Schaal 1:500
Maten in meters, tenzij anders vermeld, maten in mm, tenzij anders vermeld
Pellmaten in meters t.o.v. N.A.P., tenzij anders vermeld
Hoeken aangegeven in graden, coördinaten volgens RD-stelsel (Amersfoort-RDNew, EPSG:28992)
Gegevens verkregen uit opmeten vanaf tekening zijn niet maatgevend
Copyright:
- © BGT Achtergrondkaarten: beschikbaar gesteld via de CC-BY-4.0 licentie
- © TOPNL en TOPRaster kaart materiaal: beschikbaar gesteld via de CC-BY-4.0 licentie
- © Kadastrale Kaart: beschikbaar gesteld via de CC-BY-4.0 licentie
- © AHN: beschikbaar gesteld via de Creative Commons Zero licentie

SITUATIE
SCHAAL 1: 50000

project
Groot Onderhoud N978

onderdeel
Leek - Enumatil - Zuidhorn

bestuursaanpak
Opruimtekening

aanpak
N978 Fase 2 Fanerweg - Enumatil

ontwerper
S. Abbas

gecontroleerd
J. Bos

formaat
A0

projectnummer
100620

objectnummer
bestektekening

documentstatus
DEFINITIEF

opdrachtgever
Provincie Groningen
Sint Jansstraat 4
9712 JN Groningen
050 - 316 4911

datum
13-04-2026

blad in teken
5 v. 16

wijziging
B202602-105