




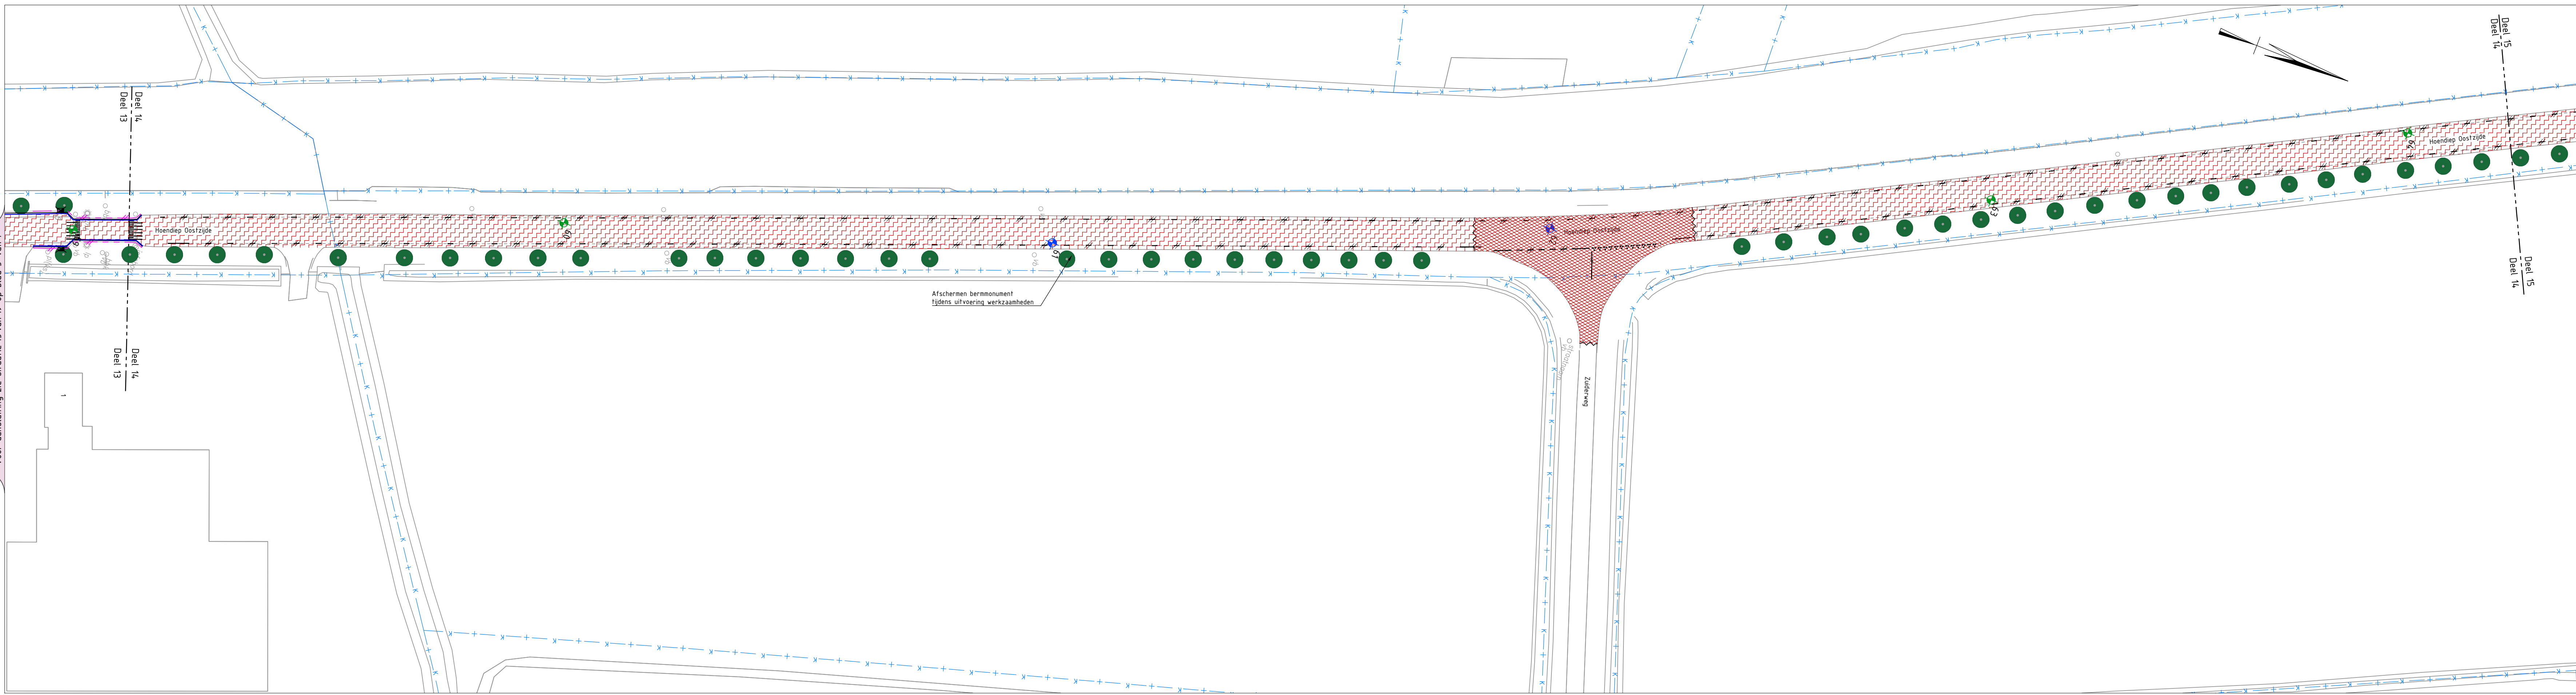

Situatie 14 van 19
SCHAAL 1:500

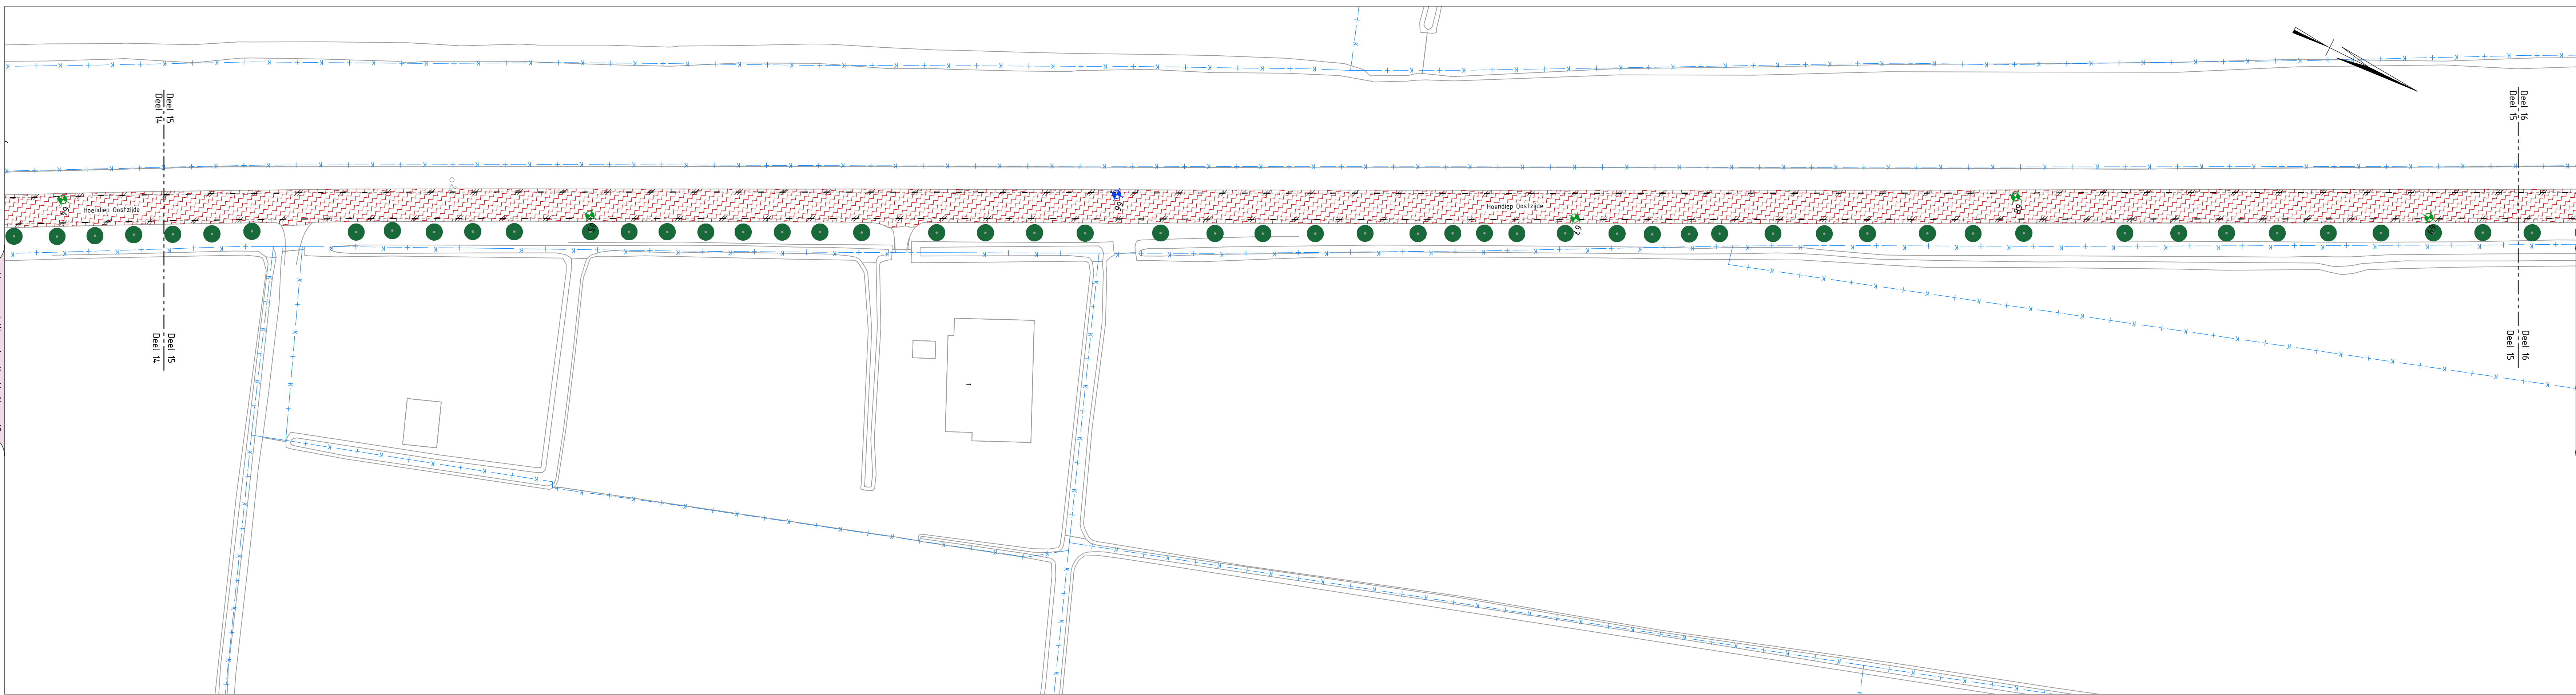

Situatie 15 van 19
SCHAAL 1:500

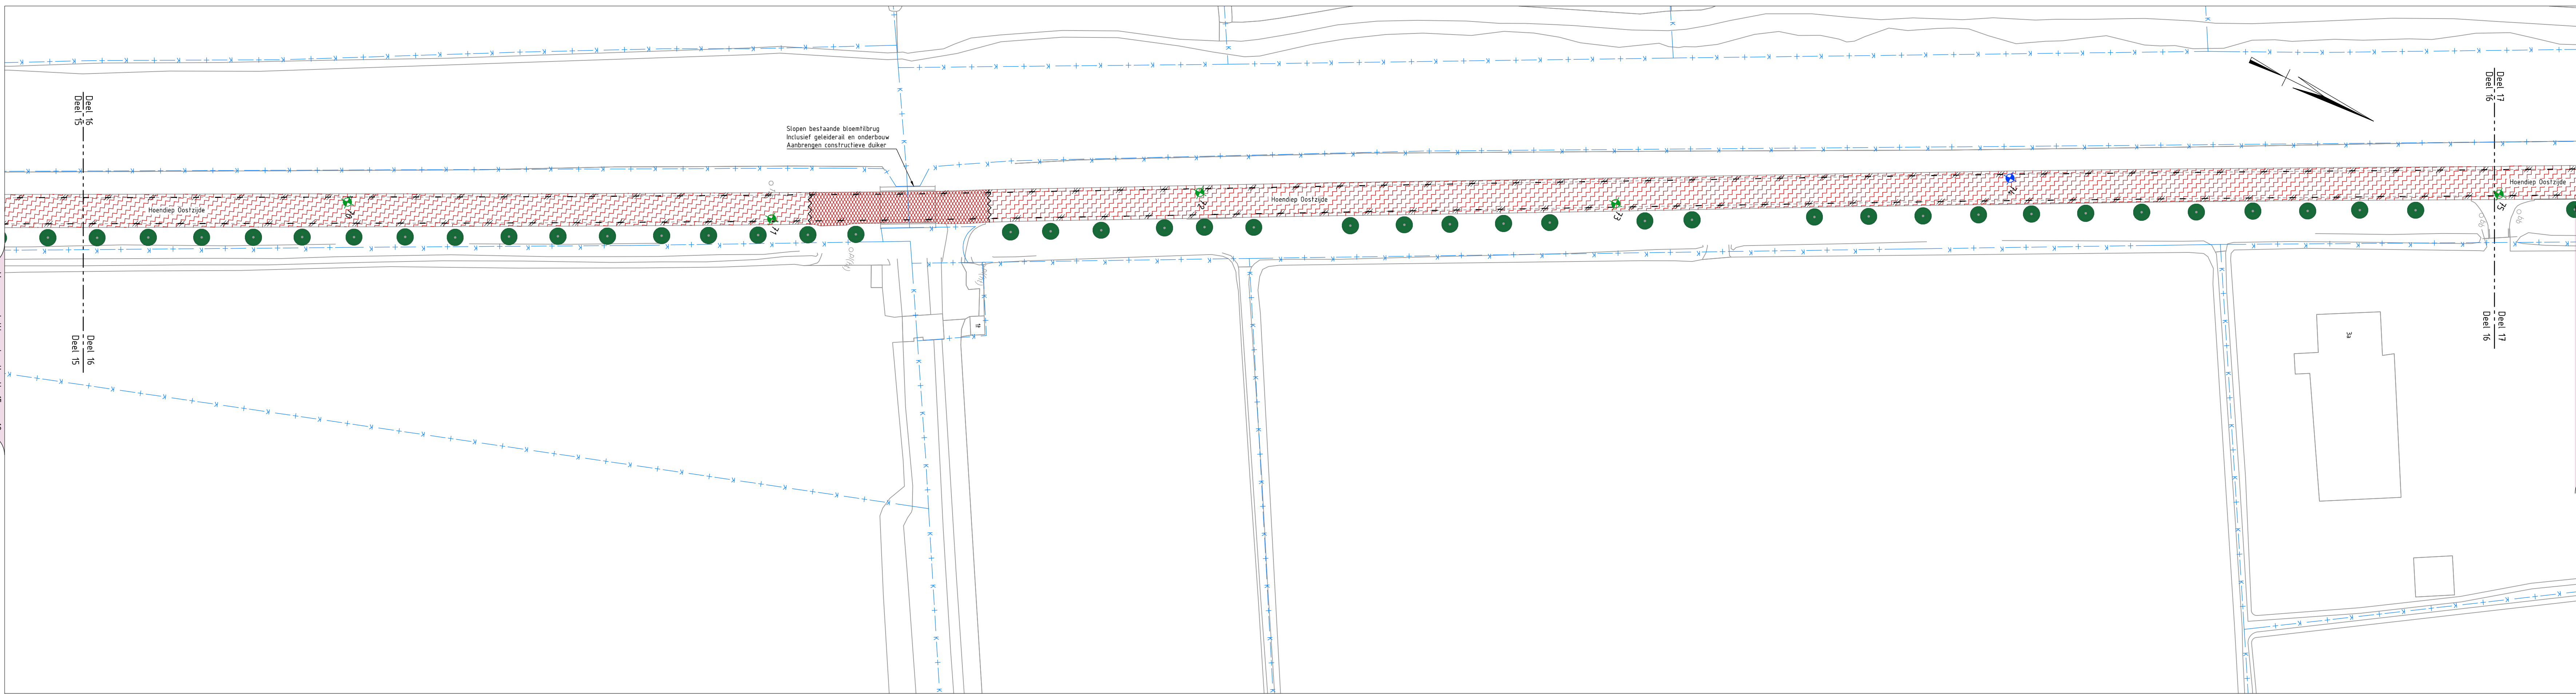


Situatie 16 van 19
SCHAAL 1:500

- ### Verklaring
- Bestaande situatie
 - Bestaande bebouwing met huisnummer
 - Kadastrale grens
 - Verwijderen markering 1-1 (0,10)
 - Verwijderen markering 1-3 (0,10)
 - Verwijderen driehoeksmarkering
 - Verwijderen opsluitband 100x200mm
 - Verwijderen trottoirband 130/150x250mm
 - Verwijderen trottoirband 280/300x250mm
 - Verwijderen RWS-band 110/220x250mm
 - Verwijderen gootegel 150x300mm
 - Zaaglijn asfaltverharding
 - Verwijderen hekwerk
 - Verwijderen 1-streks molgoet, straatbaksteen, dikformaat
 - Verwijderen bermbeton met stootbanden
 - Frezen asfaltverharding
 - Verwijderen asfaltverharding
 - Verwijderen grasbetontegel 400x600x120mm
 - Verwijderen betonsstraatsteen, keifformaat
 - Verwijderen straatbaksteen, dikformaat, geel
 - Verwijderen straatbaksteen, dikformaat, rood
 - Verwijderen betontegel 300x300x45mm
 - Verwijderen drempelmarkering
 - Verwijderen trottoirkolk
 - Verwijderen putrand met deksel
 - Verwijderen afvalbak
 - Verwijderen haltepaal met bord
 - Verwijderen ABRI
 - Verwijderen bomen (door derden)
 - Te handhaven bestaande bomen
 - Kernboring met nummer
 - Kernboring tot 1,0 m-mv met nummer
 - Kernboring geen meshtrack en geen teerhoudende lagen
 - Kernboring geen meshtrack en wel teerhoudende lagen
 - Kernboring wel meshtrack en geen teerhoudende lagen
 - Kernboring zowel meshtrack als teerhoudende lagen

0 5 10 20m
Schaal 1:500

Maten in meters, tenzij anders vermeld, maten in mm, tenzij anders vermeld
Pellmaten in meters t.o.v. N.A.P., tenzij anders vermeld
Hoeken aangegeven in graden, coördinaten volgens RD-stelsel (Amersfoort-RDNew, EPSG:28992)
Gegevens verkregen uit opmeten vanaf tekening zijn niet maatgevend

Copyright:
- © BGT Achtergrondkaart: beschikbaar gesteld via de CC-BY-4.0 licentie
- © TOPNL en TOPRASTER kaartmateriaal: beschikbaar gesteld via de CC-BY-4.0 licentie
- © Kadastrale Kaart: beschikbaar gesteld via de CC-BY-4.0 licentie
- © MIN: beschikbaar gesteld via de Creative Commons Zero licentie

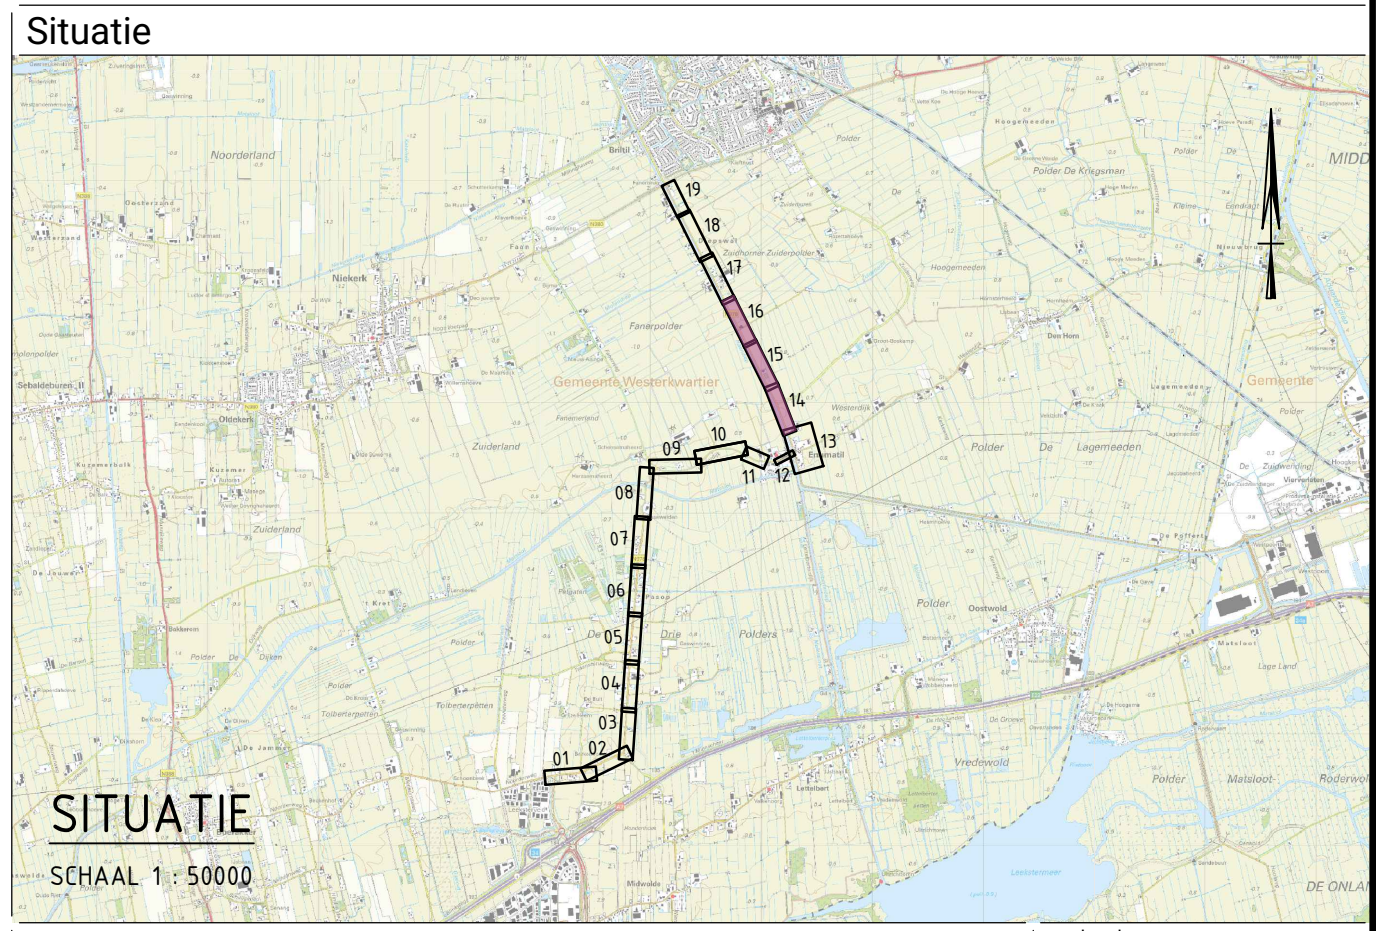

project Groot Onderhoud N978	ontwerper S. Abbas	getekend S. Abbas
onderdeel Leek - Enumatil - Zuidhorn	gecontroleerd J. Bos	gecontroleerd J. Bos
tekeningomschrijving Opruimtekening	formaat A0	schaal 1:500
omschrijving N978 Fase 3 Enumatil - Zuidhorn	projectnummer 100620	besteknummer 2026-02
	documentnummer bestektekening	documentstatus DEFINITIEF
	opdrachtgever Provincie Groningen Sint Jansstraat 4 9712 JN Groningen 050 - 316 4911	blad in teken 6 v. 16 tekeningnummer B.202602-106