




Situatie 4 van 19
SCHAAL 1: 500



Situatie 5 van 19
SCHAAL 1: 500

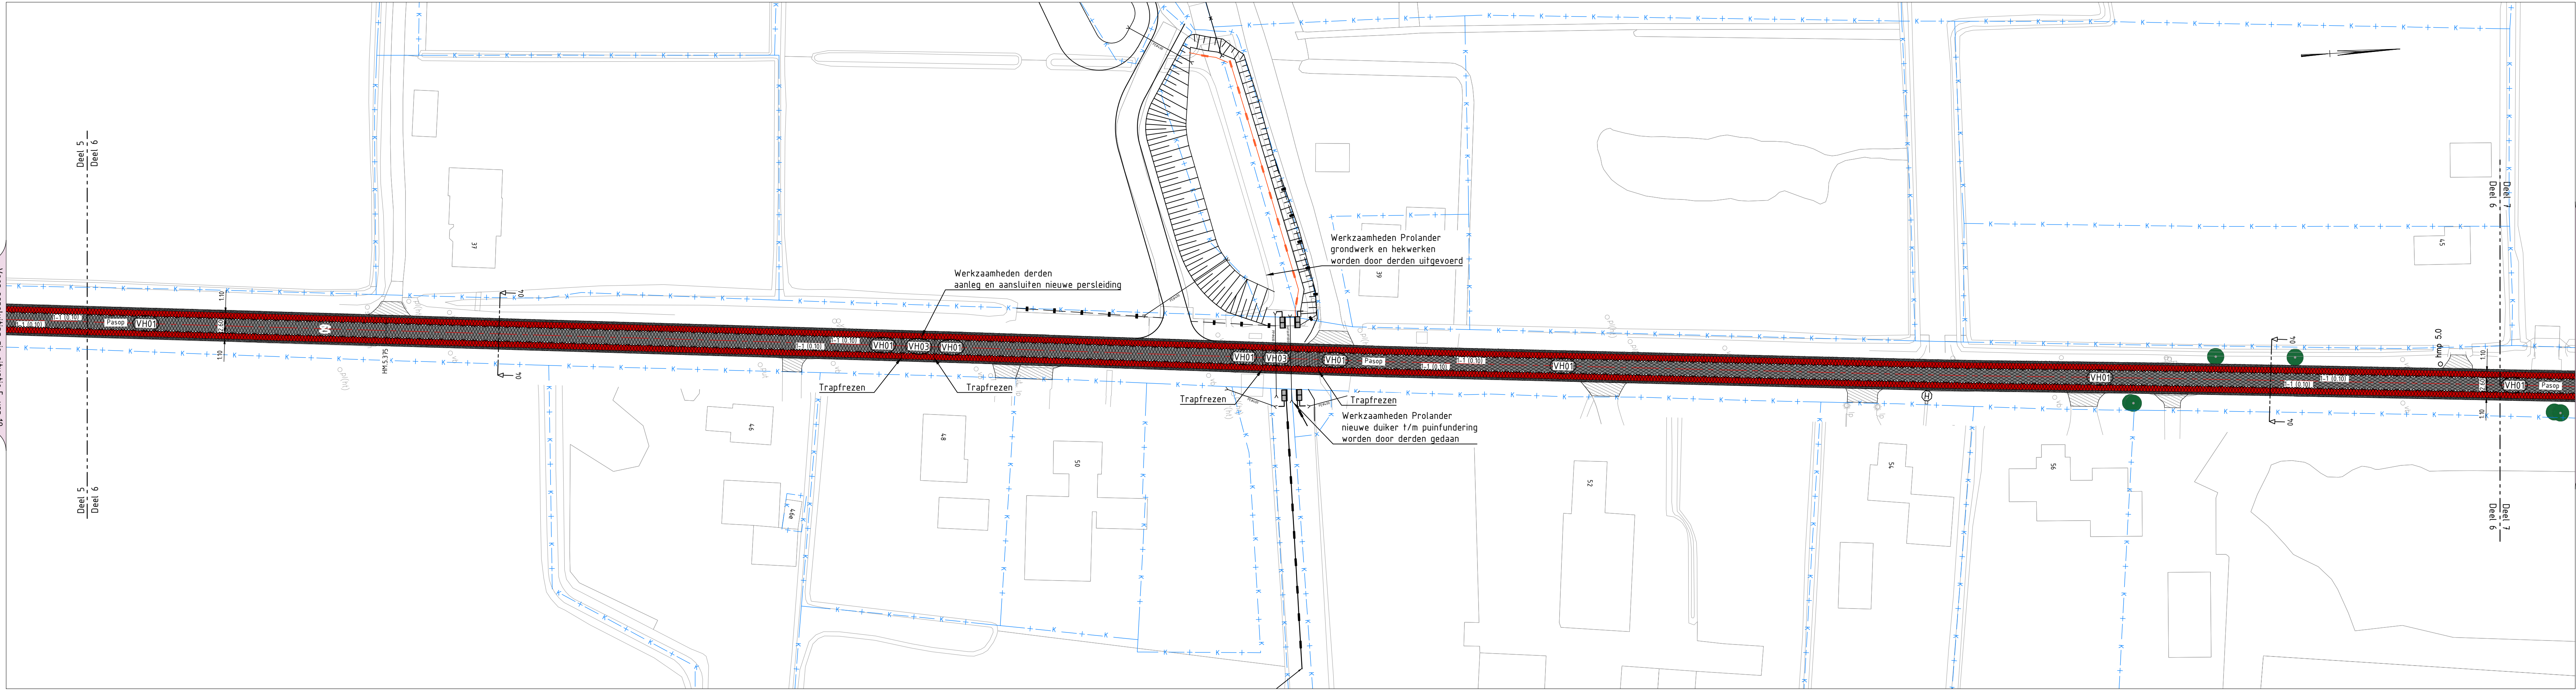

Situatie 6 van 19
SCHAAL 1: 500

Verklaring			
	Bestaande situatie		
	Bestaande bebouwing met huisnummer		
	Kadastrale grens		
	A5-weg		
	Bestaande bomen		
	Aanbrengen hectometerpaaltjes		
	Aanbrengen asfaltverharding met zwarte deklaag		
	Aanbrengen asfaltverharding met rode deklaag		
	Aanbrengen asfaltverharding met Reibeplastik 2K grijs		
	Aanhalen/herstraten inrit		
	Aanbrengen bochtbescherming volgens standaard detail Provincie		
	Aanbrengen bermbeton, breedte 0.40m		
	Aanbrengen RWS-band 110/220x250mm, kleur wit		
	Aanbrengen gootegel 150x300mm		
	Aanbrengen RWS trottoirkolk		
	Putrand met dekaf op hoogte brengen		
	Aanbrengen verkeersbord met rrv code, type II		
	Aanbrengen bermplankjes		
	Aanbrengen bliksemsticht marking 1.8m, breedte 0.10m		
	Aanbrengen figuratie "60", lengte 4.00m		
	Aanbrengen marking 1-1 streep, breedte 0.10m		
	Aanbrengen doorgetrokken streep, breedte 0.10m		
	Aanbrengen driehoeksmarking 0.50x0.70m		
Asfaltverhardingen			
nr.	opbouw	dikte	omschrijving
VH01	Hoofdfrijbaan - AC11 surf - AC11 sub	35mm	Profielfrezen ca. 35mm
VH02	Hoofdfrijbaan - AC11 surf - AC16 base TL-C	35mm 45mm	Profielfrezen ca. 80mm
VH03	Hoofdfrijbaan - AC11 surf - AC16 base TL-C - AC22 base OL-C - Menggranulaat	35mm 50mm 90mm 250mm	Verwijderen gehele constructie
VH04	Hoofdfrijbaan - AC11 surf	40mm	Profielfrezen ca. 40mm
VH05	Hoofdfrijbaan - AC11 surf - AC16 base TL-C - AC22 base OL-C - Menggranulaat	40mm 50mm 90mm 250mm	Verwijderen gehele constructie
VH06	Hoofdfrijbaan - AC11 surf - AC16 base TL-C	35mm 60mm	Profielfrezen ca. 95mm

0 5 10 20m

Schaal 1:500

Maten in meters, tenzij anders vermeld, maten in mm, tenzij anders vermeld
Pellmaten in meters t.o.v. N.A.P., tenzij anders vermeld
Hoeken aangegeven in graden, coördinaten volgens RD-stelsel (Amersfoort-RDNew, EPSG:28992)
Gegevens verkregen uit opmeten vanaf tekening zijn niet maatgevend

Copyright:
- © BGT Achtergrondkaart: beschikbaar gesteld via de CC-BY-4.0 licentie
- © TOPNL en TOPRASTER kaart materiaal: beschikbaar gesteld via de CC-BY-4.0 licentie
- © Kadastrale Kaart: beschikbaar gesteld via de CC-BY-4.0 licentie
- © AHN: beschikbaar gesteld via de Creative Commons Zero licentie

SITUATIE
SCHAAL 1: 50000

project
Groot Onderhoud N978

onderdeel
Leek - Enumatil - Zuidhorn

nieuwe situatie

status
N978 Fase 1 Leek t/m Fanerweg

opdrachtgever
Provincie Groningen
Sint Jansstraat 4
9712 JN Groningen
050 - 316 4911

getekend
P. de Haan

gecontroleerd
J. Bos

formaat
A0

tekeningnummer
100620

documentnummer
2026-02

bestektekening

documentstatus
DEFINITIEF

datum
13-04-2026

blad in totaal
9 v. 16

wijziging
B202602-02