




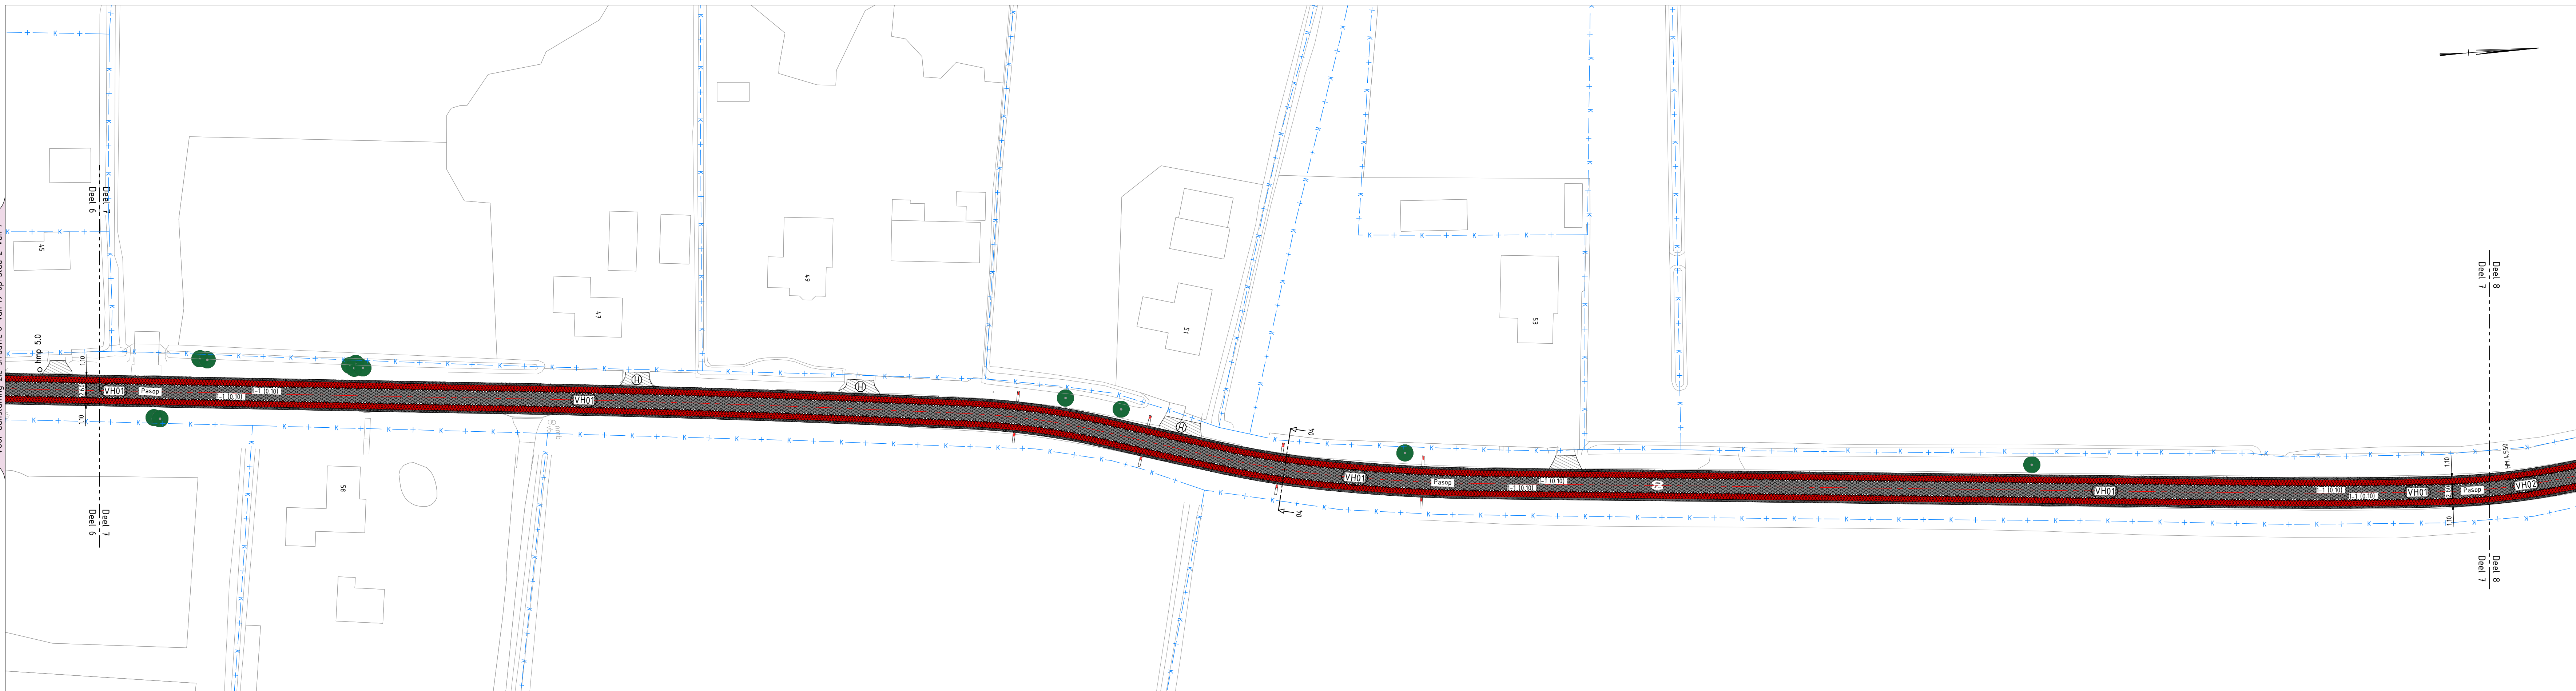

Situatie 7 van 19
SCHAAL 1 : 500

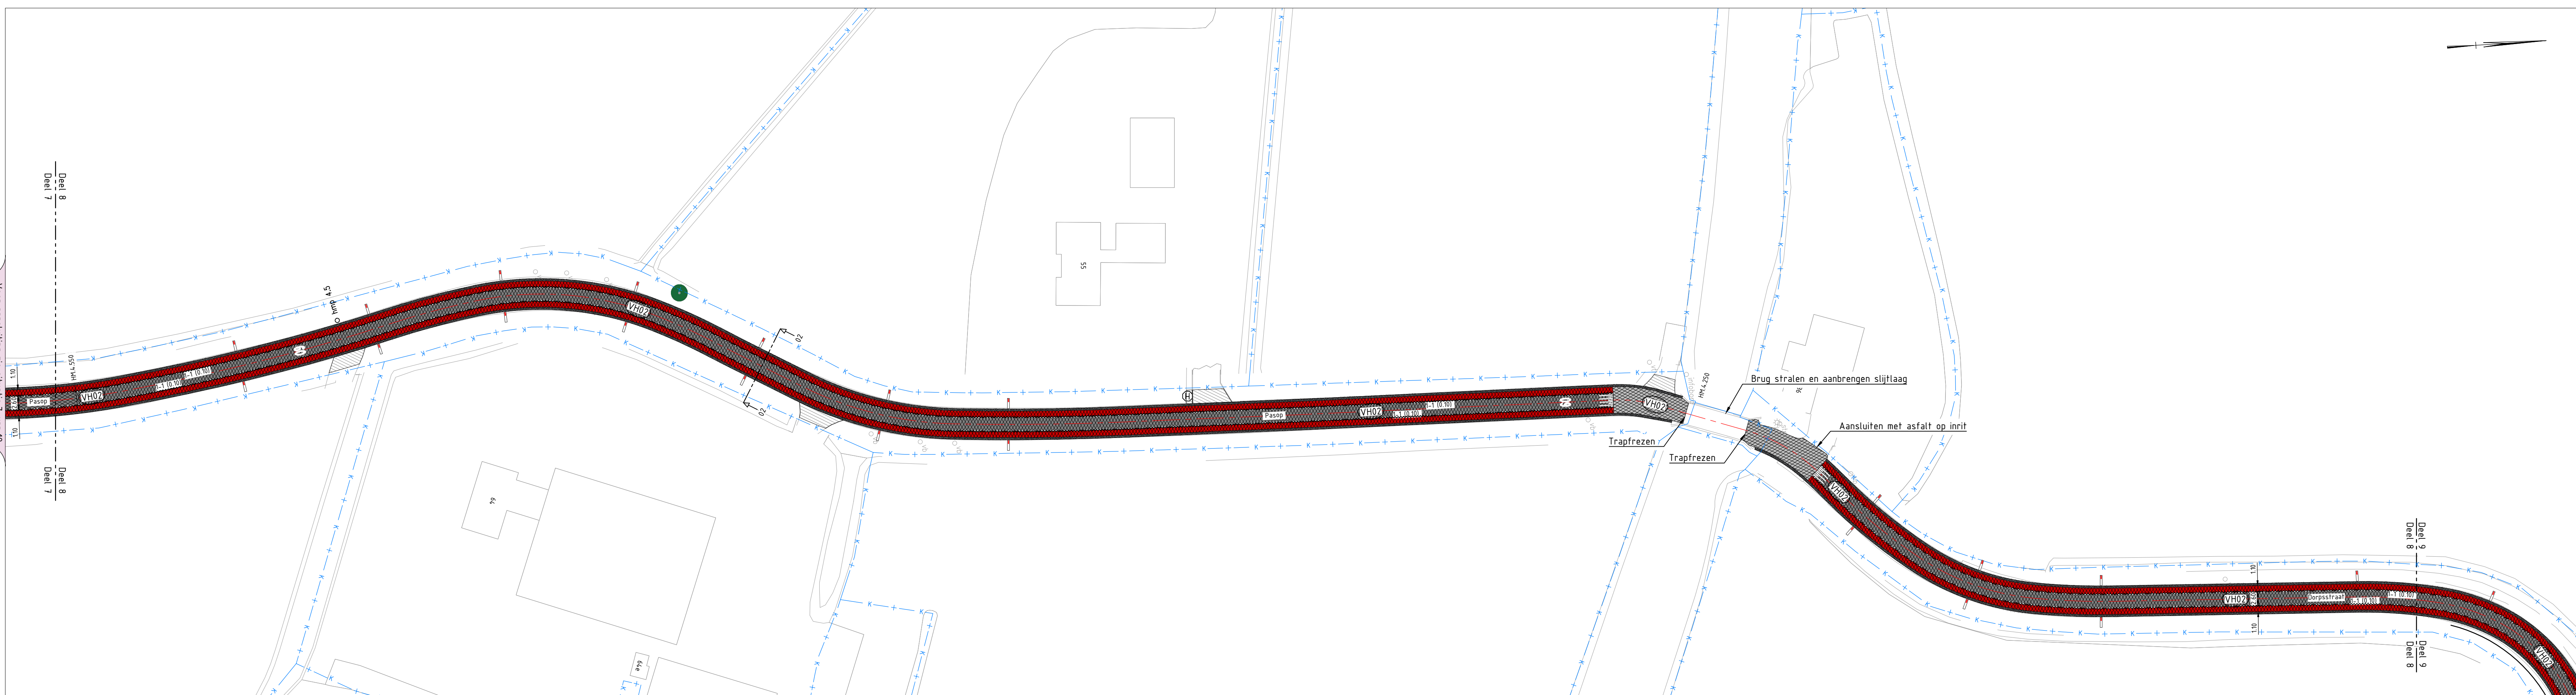

Situatie 8 van 19
SCHAAL 1 : 500

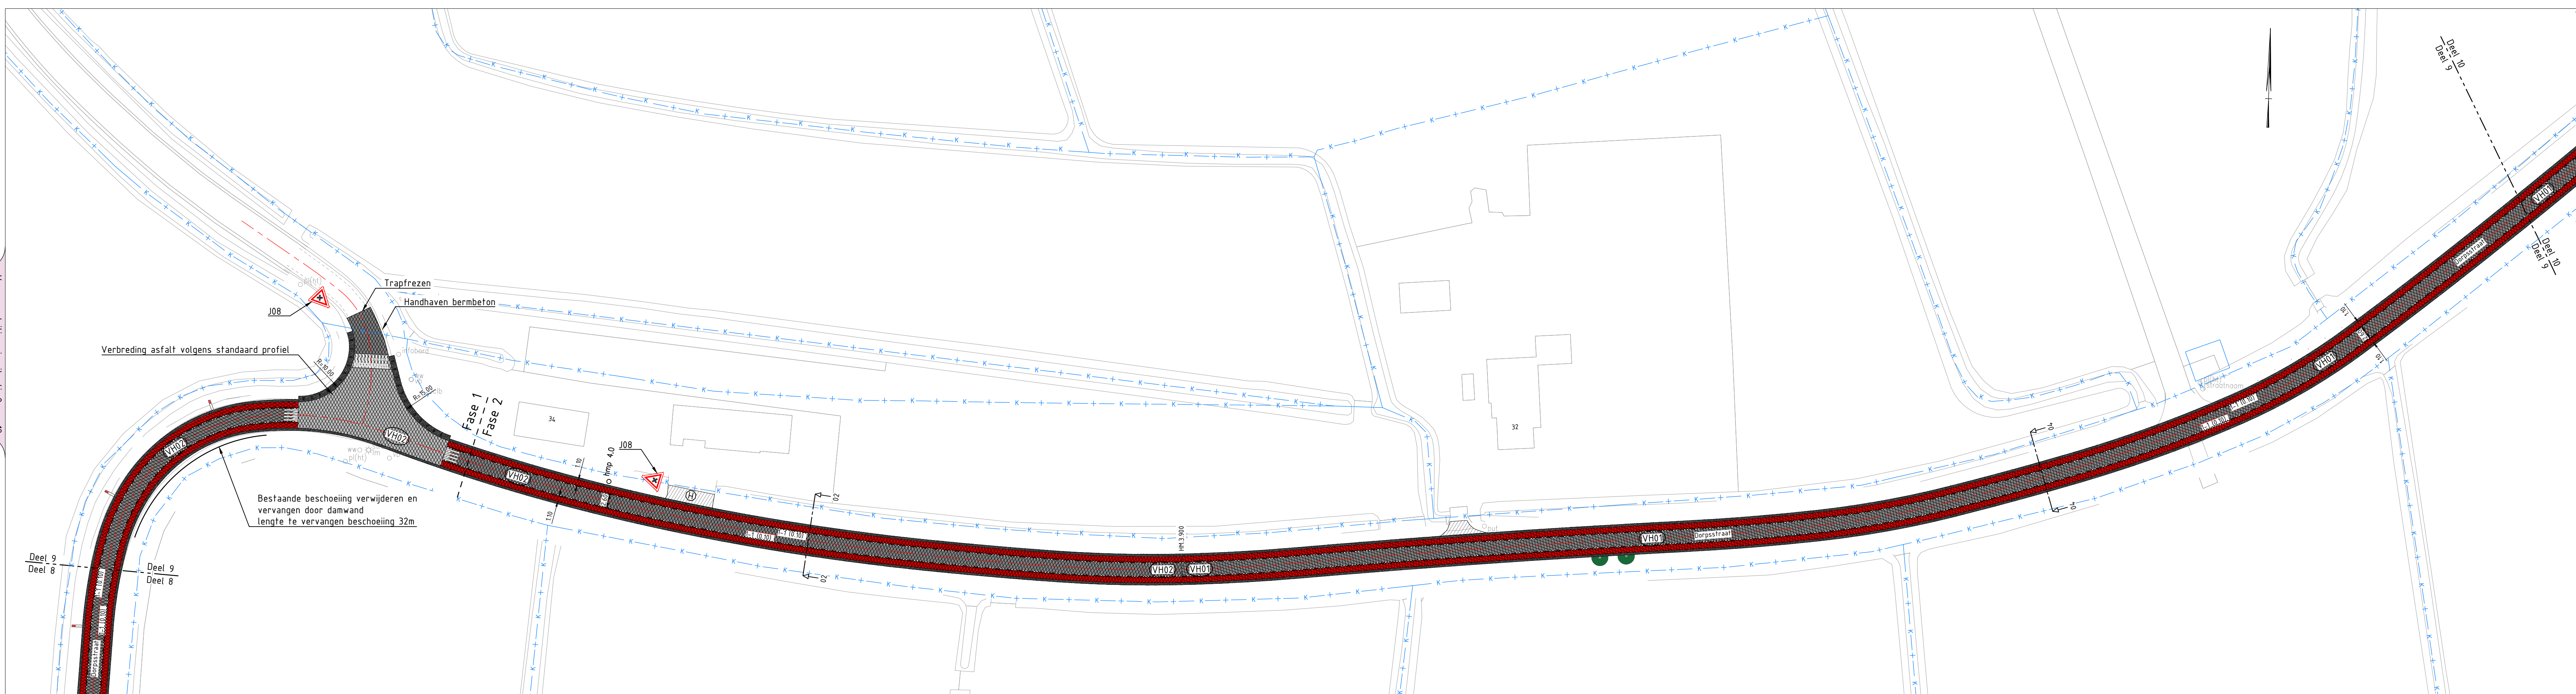

Situatie 9 van 19
SCHAAL 1 : 500

Verklaring			
	Bestaande situatie		
	Bestaande bebouwing met huisnummer		
	Kadastrale grens		
	As-weg		
	Bestaande bomen		
	hmp 6.5		
	Aanbrengen asfaltverharding met zwarte deklaag		
	Aanbrengen asfaltverharding met rode deklaag		
	Aanbrengen asfaltverharding met Reibeplastik 2K grijs		
	Aanhaken/herstraten inrit		
	Aanbrengen bochtbescherming volgens standaard detail Provincie		
	Aanbrengen bermbeton, breedte 0.40m		
	Aanbrengen RWS-band 110/220x250mm, kleur wit		
	Aanbrengen goottegels 150x300mm		
	Aanbrengen RWS trottoirkolk		
	Putrand met dekaf op hoogte brengen		
	Aanbrengen verkeersbord met r.v.v. code, type II		
	Aanbrengen bermplankjes		
	Aanbrengen bliksemschicht markering 1.8m, breedte 0.10m		
	Aanbrengen figuratie "60", lengte 4.00m		
	Aanbrengen markering 1.1 streep, breedte 0.10m		
	Aanbrengen doorgetrokken streep, breedte 0.10m		
	Aanbrengen driehoeksmarkering 0.50x0.70m		
Asfaltverhardingen			
nr.	opbouw	dikte	omschrijving
VH01	Hoofdfrijbaan - AC11 surf	35mm	Profielfrezen ca. 35mm
VH02	Hoofdfrijbaan - AC11 surf - AC16 bn TL-C	35mm 45mm	Profielfrezen ca. 80mm
VH03	Hoofdfrijbaan - AC11 surf - AC16 bn TL-C - AC22 base OL-C - Menggranulaat	35mm 50mm 90mm 250mm	Verwijderen gehele constructie
VH04	Hoofdfrijbaan - AC11 surf	40mm	Profielfrezen ca. 40mm
VH05	Hoofdfrijbaan - AC11 surf - AC16 bn TL-C - AC22 base OL-C - Menggranulaat	40mm 50mm 90mm 250mm	Verwijderen gehele constructie
VH06	Hoofdfrijbaan - AC11 surf - AC16 bn TL-C	35mm 60mm	Profielfrezen ca. 95mm

0 5 10 20m

Schaal 1:500

Maten in meters, tenzij anders vermeld, maten in mm, tenzij anders vermeld
Pellmaten in meters t.o.v. N.A.P., tenzij anders vermeld
Hoeken aangegeven in graden, coördinaten volgens RD-stelsel (Amersfoort-RDNew, EPSG:28992)
Gegevens verkregen uit opmeten vanaf tekening zijn niet maatgevend

Copyright:
- © BGT Achtergrondkaart: beschikbaar gesteld via de CC-BY-4.0 licentie
- © TOPNL en TOPNL kaart materiaal: beschikbaar gesteld via de CC-BY-4.0 licentie
- © Kadastrale Kaart: beschikbaar gesteld via de CC-BY-4.0 licentie
- © AHN: beschikbaar gesteld via de Creative Commons Zero licentie

SITUATIE
SCHAAL 1:50000

project
Groot Onderhoud N978

onderdeel
Leek - Enumatil - Zuidhorn

Nieuwe situatie

N978 Fase 1 Leek t/m Fanerweg

opdrachtgever
Provincie Groningen
Sint Jansstraat 4
9712 JN Groningen
050 - 316 4911

getekend
P. de Haan

gecontroleerd
J. Bos

formaat
A0

schaal
1:500

besteknummer
100620

bestektitel
2026-02

documentnummer
bestektitel

documentstatus
DEFINITIEF

datum
13-04-2026

blad in totaal
10 v. 16

wijziging
B202602-203