




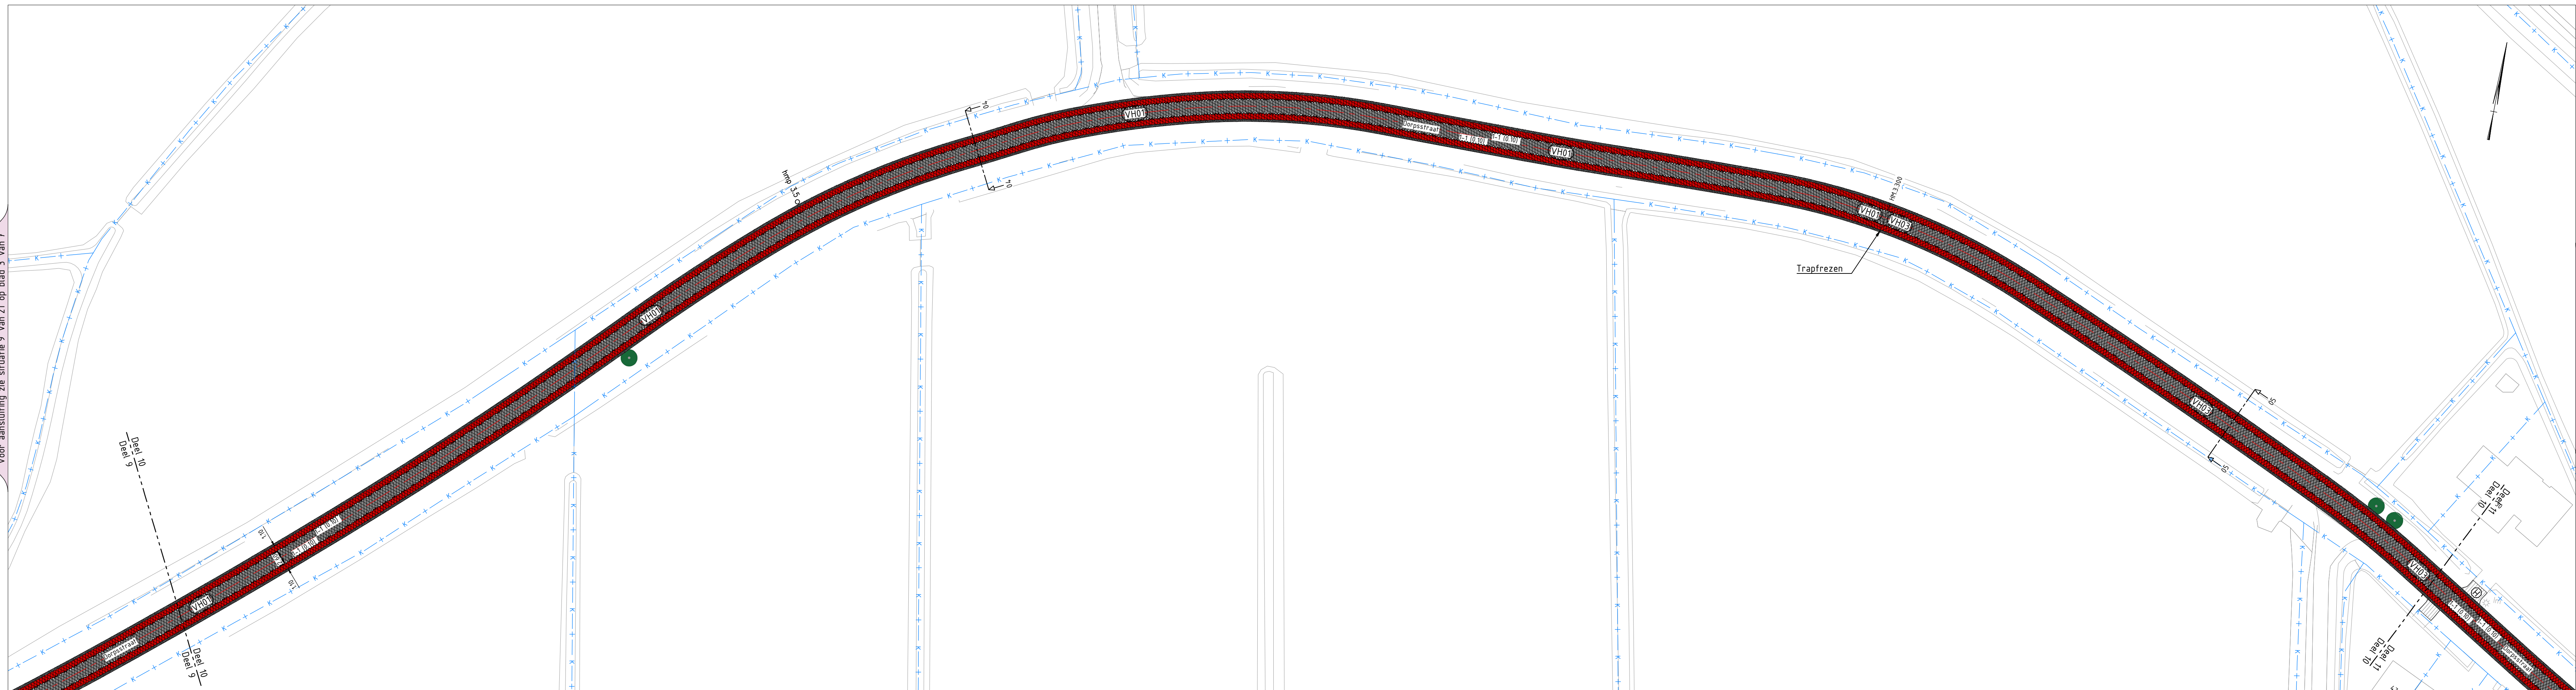


Situatie 10 van 19
SCHAAL 1 : 500

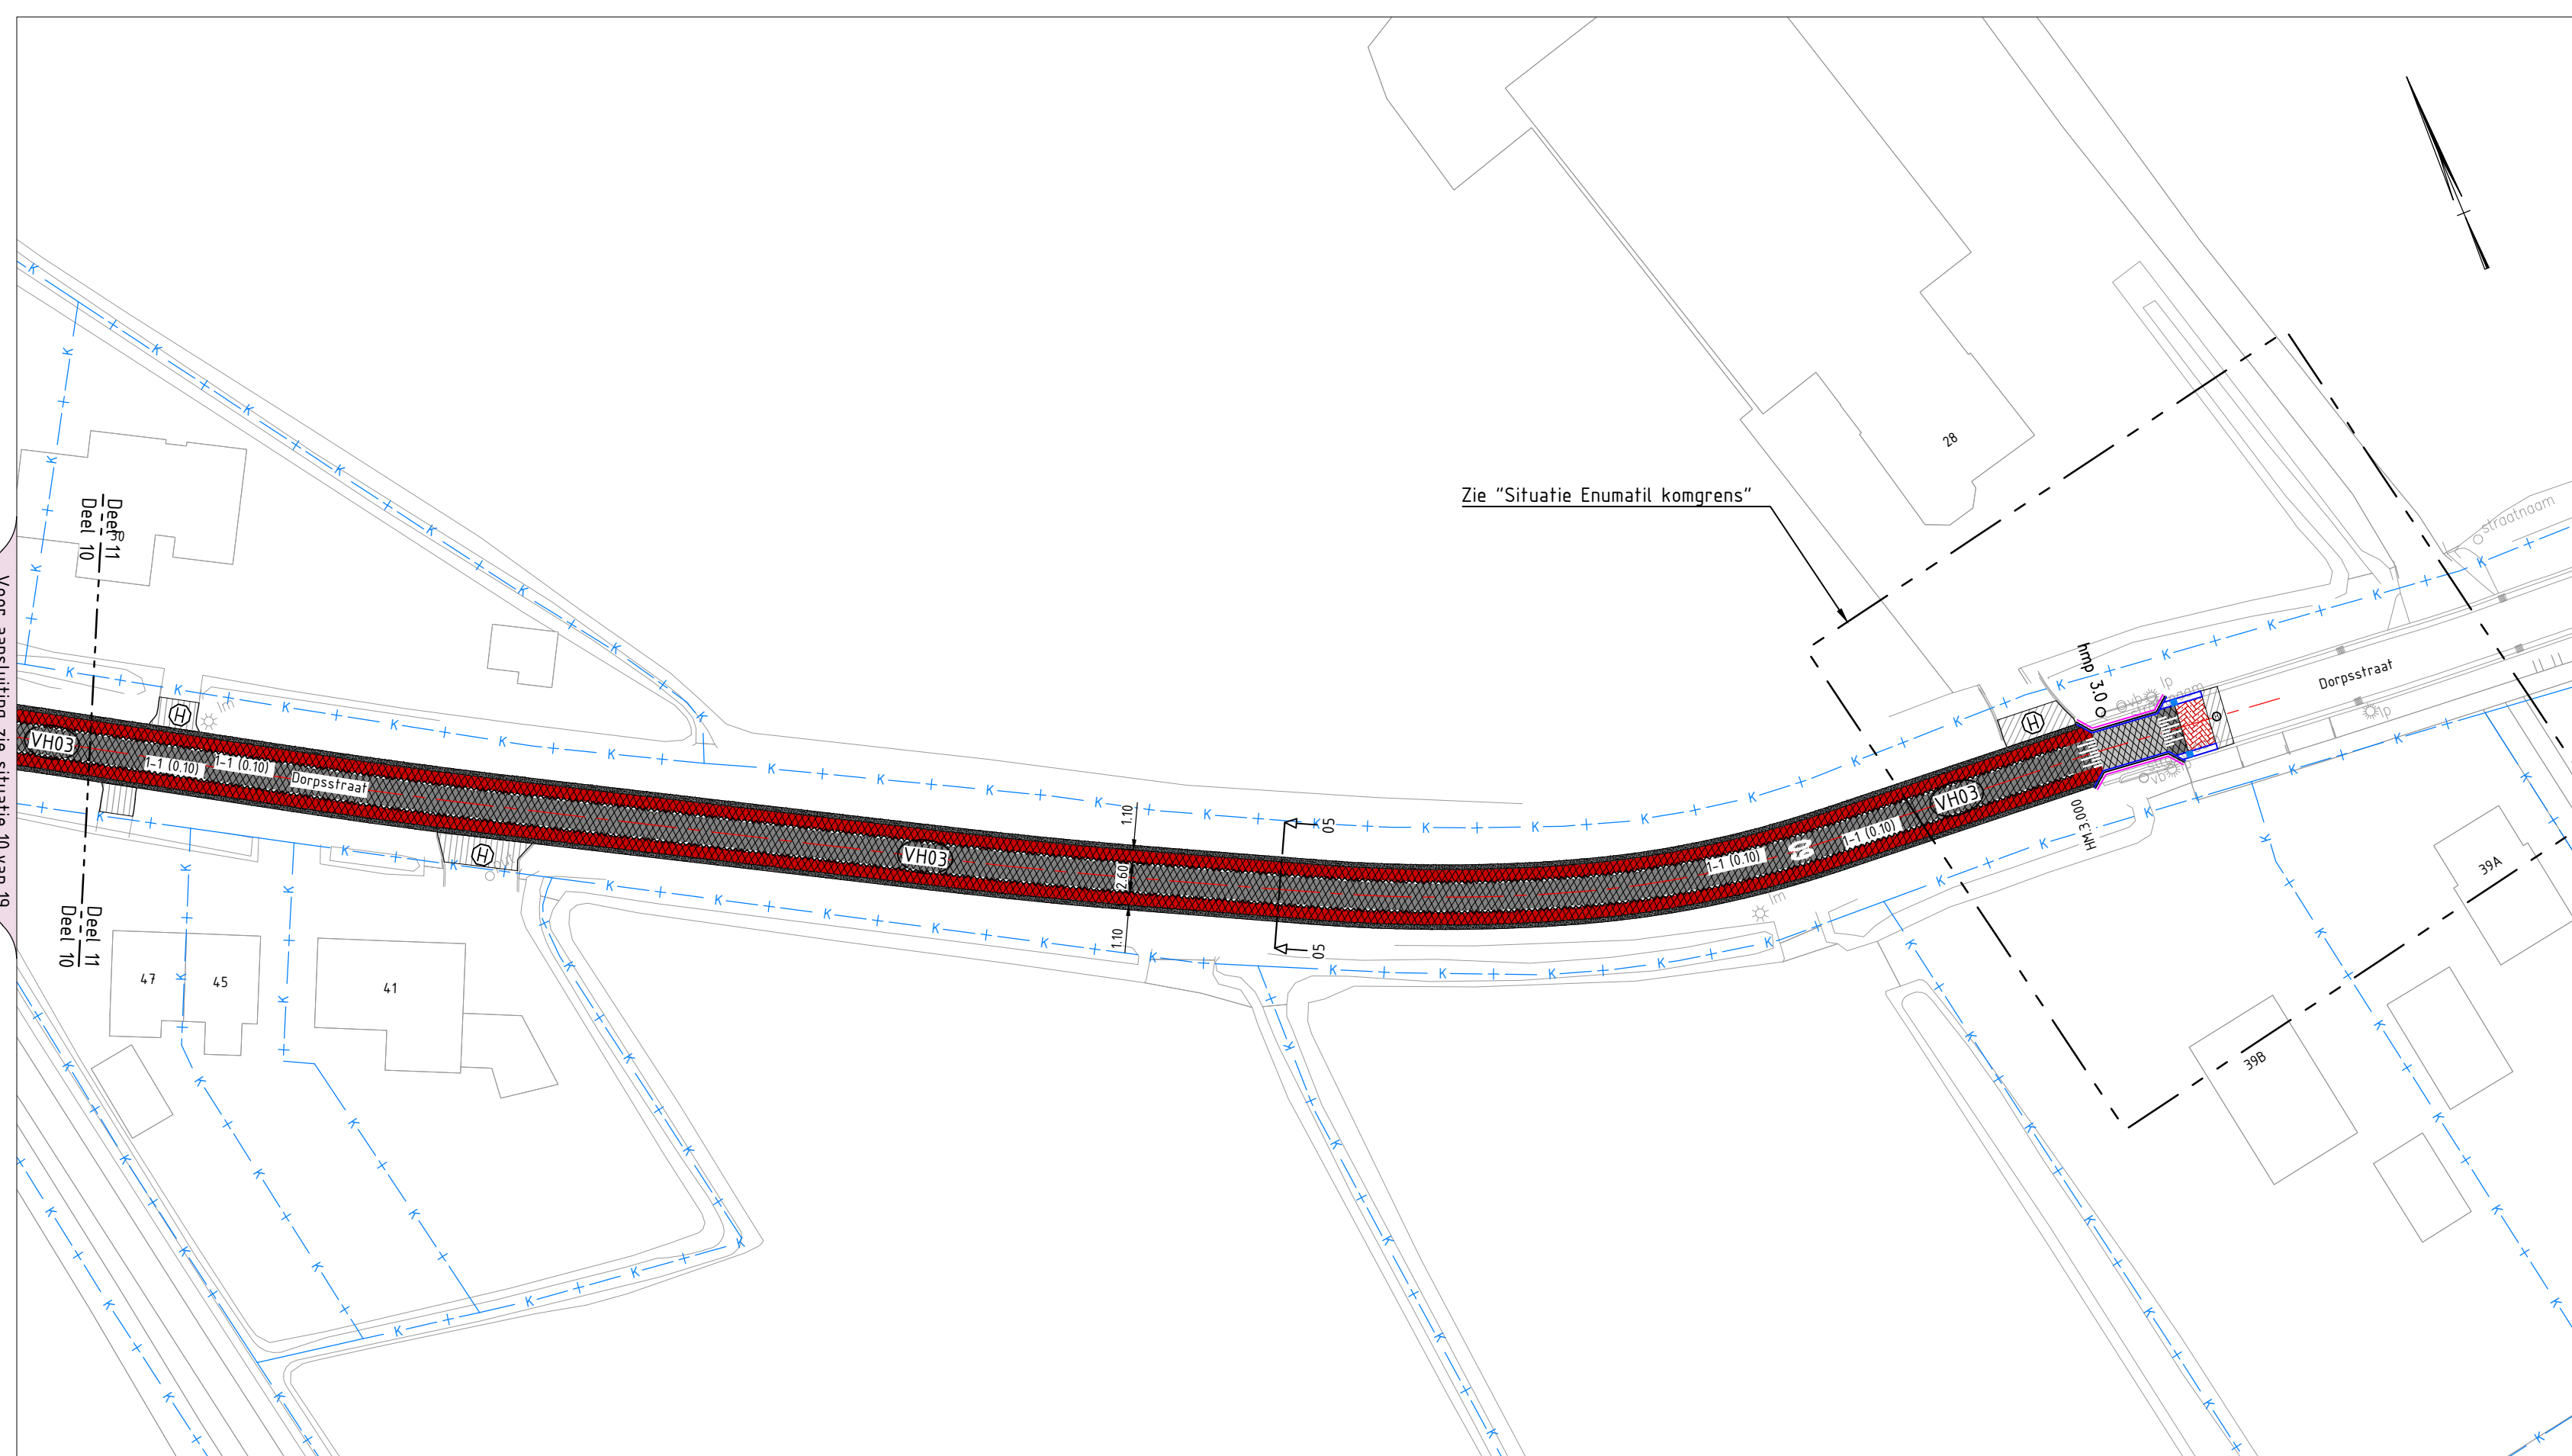


Situatie 11 van 19
SCHAAL 1 : 500

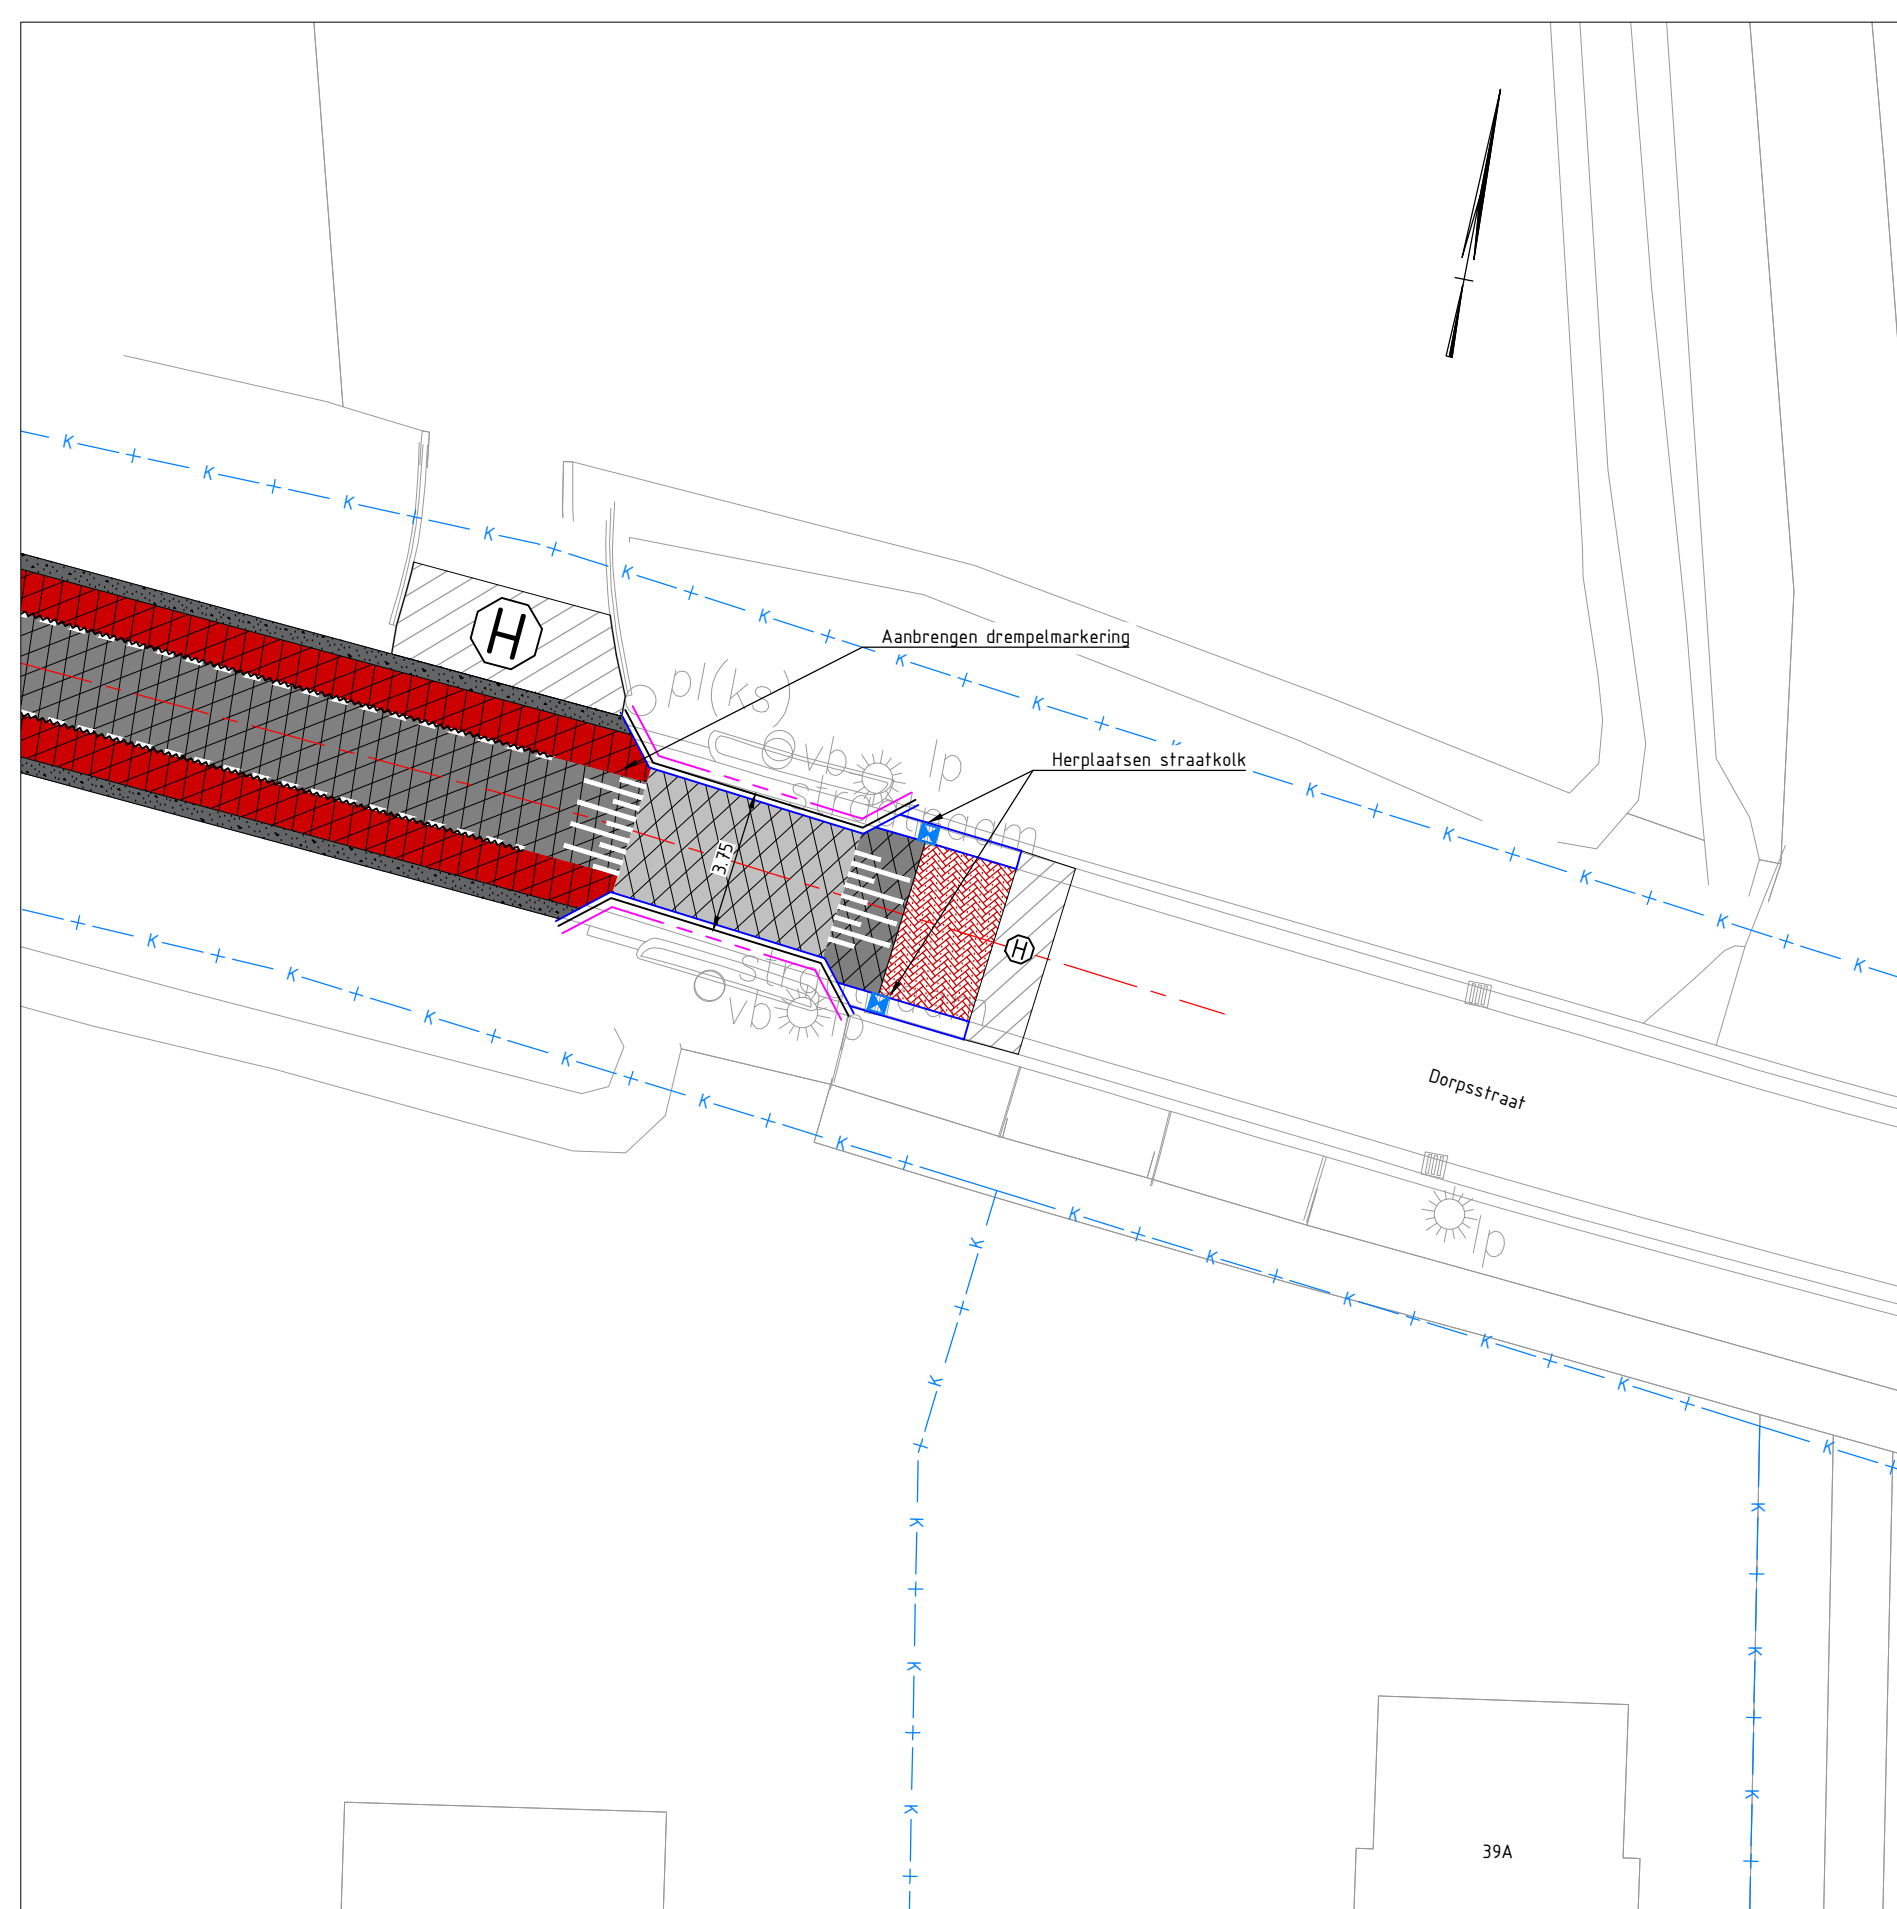


Situatie Enumatil komgrens
SCHAAL 1 : 200

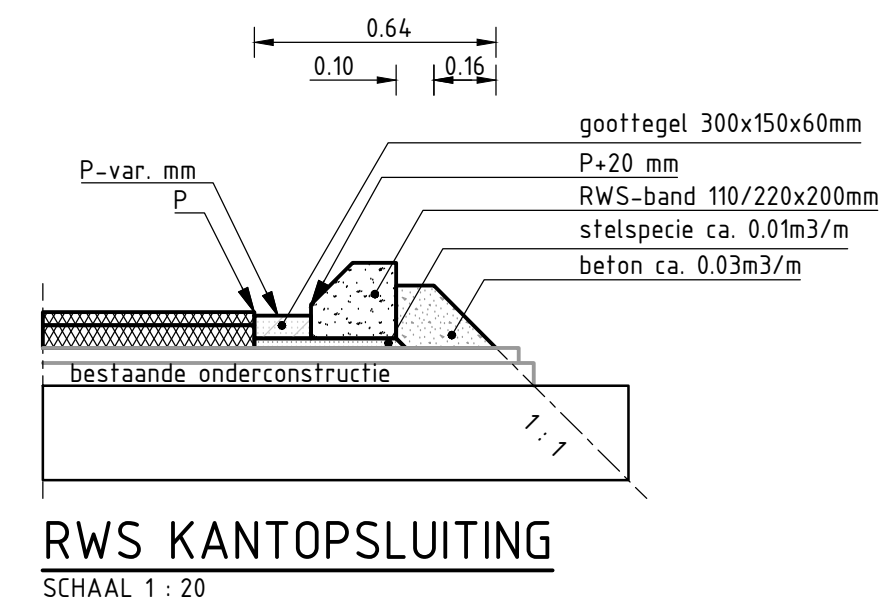

RWS KANTOPSLUITING
SCHAAL 1 : 20

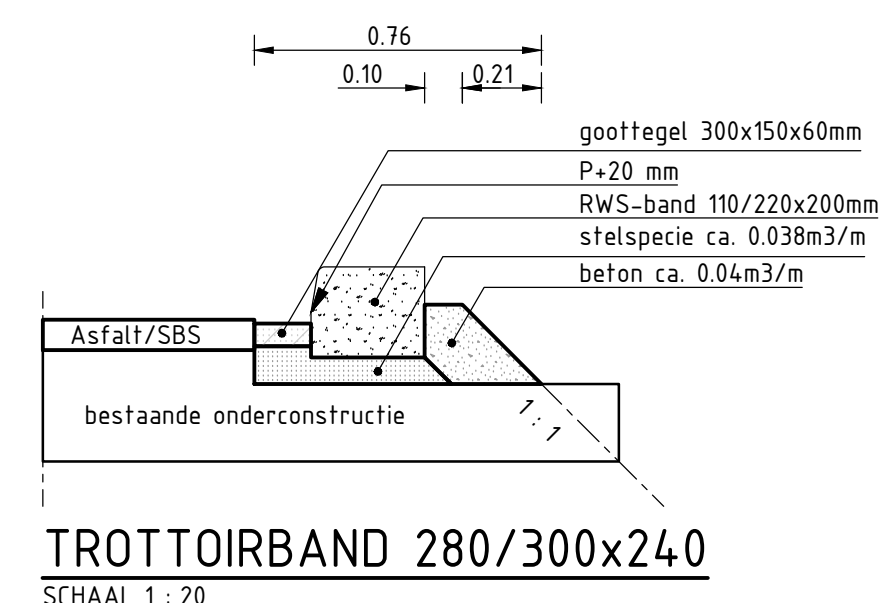

TROTTOIRBAND 280/300x240
SCHAAL 1 : 20

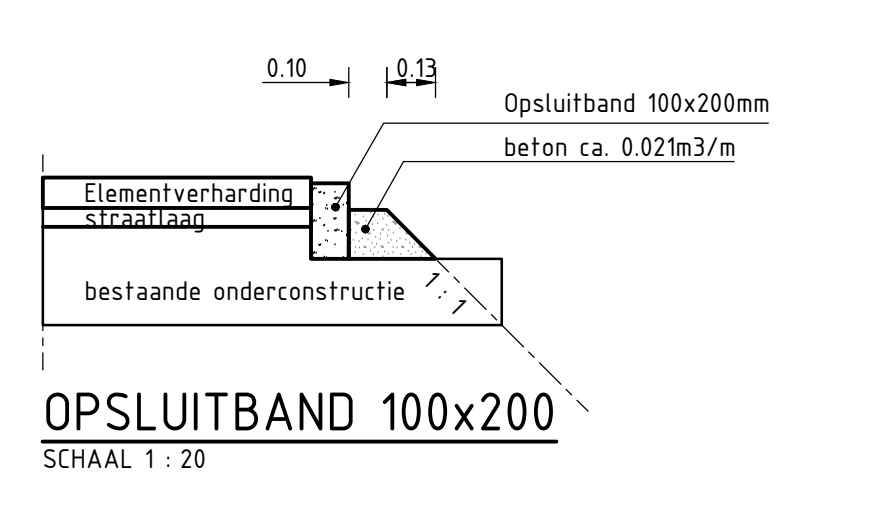

OPSLUITBAND 100x200
SCHAAL 1 : 20

Verklaring

- Bestaande situatie
- Bestaande bebouwing met huisnummer
- Kadastrale grens
- As-weg
- Bestaande bomen
- hmp 6.50
- Aanbrengen hectometerpaaltjes
- Aanbrengen asfaltverharding met zwarte deklaag
- Aanbrengen asfaltverharding met rode deklaag
- Aanbrengen asfaltverharding met Reibelastik 2K grijs
- Aanhalen/herstraten inrit
- Aanbrengen bochtbescherming volgens standaard detail Provincie
- Aanbrengen bermbeton, breedte 0.40m
- Aanbrengen RWS-band 110/220x250mm, kleur wit
- Aanbrengen gootegel 150x300mm
- Aanbrengen RWS trottoirkolk
- Putrand met dekset op hoogte brengen
- Aanbrengen verkeersbord met rrv code, type II
- Aanbrengen bermplankjes
- Aanbrengen bliksschicht markering 1x8m, breedte 0.10m
- Aanbrengen figuratie "60", lengte 4.00m
- Aanbrengen markering 1-1 streep, breedte 0.10m
- Aanbrengen doorgetrokken streep, breedte 0.10m
- Aanbrengen driehoeksmarkering 0.50x0.70m

Asfaltverhardingen			
nr.	opbouw	dikte	omschrijving
VH01	Hoofrijbaan - AC11 surf	35mm	Profielfrezen ca. 35mm
VH02	Hoofrijbaan - AC11 surf - AC16 bn TL-C	35mm 45mm	Profielfrezen ca. 80mm
VH03	Hoofrijbaan - AC11 surf - AC16 bn TL-C - AC22 base OL-C - Menggranulaat	35mm 50mm 90mm 250mm	Verwijderen gehele constructie
VH04	Hoofrijbaan - AC11 surf	40mm	Profielfrezen ca. 40mm
VH05	Hoofrijbaan - AC11 surf - AC16 bn TL-C - AC22 base OL-C - Menggranulaat	40mm 50mm 90mm 250mm	Verwijderen gehele constructie

Legenda werkzaamheden Dorpsstraat Enumatil

- Aanbrengen straatbaksteen dikformaat, kleur geel, keperverband
- Aanbrengen straatbaksteen dikformaat, kleur geel, elleboogverband
- Aanbrengen straatbaksteen dikformaat, kleur rood, keperverband
- Aanbrengen straatbaksteen dikformaat, kleur rood, elleboogverband
- Aanbrengen straatbaksteen dikformaat, kleur rood, halfsteensverband
- Aanbrengen 7-streks molgoot, straatbaksteen, dikformaat, kleur rood
- Aanbrengen trottoirband 280/300x150mm
- Aanbrengen opsluitband 120x250mm
- Aanbrengen straatkolk
- Putdekset op hoogte brengen
- Herstraten elementenverharding

Schaal 1:500
Maten in meters, tenzij anders vermeld, maten in mm, tenzij anders vermeld
Puntmaten in meters t.o.v. N.A.P., tenzij anders vermeld
Hoeken aangeven in graden, coördinaten volgens RD-stelsel (Amersfoort-RDNew, EPSG:28992)
Gegevens verkregen uit opmeten vanaf tekening zijn niet maatgevend

Copyright:
- © AGT Achtergrondkaart: beschikbaar gesteld via de CC-BY-4.0 licentie
- © TOPNL en TOPRaster kaart materiaal: beschikbaar gesteld via de CC-BY-4.0 licentie
- © Kadastrale Kaart: beschikbaar gesteld via de CC-BY-4.0 licentie
- © AHN: beschikbaar gesteld via de Creative Commons Zero licentie

Situatie



project Groot Onderhoud N978	ontwerper P. de Haan	getekend P. de Haan
onderdeel Leek - Enumatil - Zuidhorn	gecontroleerd J. Bos	gecontroleerd J. Bos
document Nieuwe situatie	formaat A0	formaat A0
document N978 Fase 2 Fanagerweg - Enumatil	projectnummer 100620	projectnummer 100620
	besteknummer 2026-02	besteknummer 2026-02
	documentstatus DEFINITIEF	documentstatus DEFINITIEF
	opdrachtgever Provincie Groningen	opdrachtgever Provincie Groningen
	besteknummer 9712-JN Groningen	besteknummer 9712-JN Groningen
	besteknummer 050 - 316 4911	besteknummer 050 - 316 4911
	blad in tekening 11 v. 16	blad in tekening 11 v. 16

Situatie 12 van 19 (Dorpstraat Enumatil)
SCHAAL 1 : 200

