




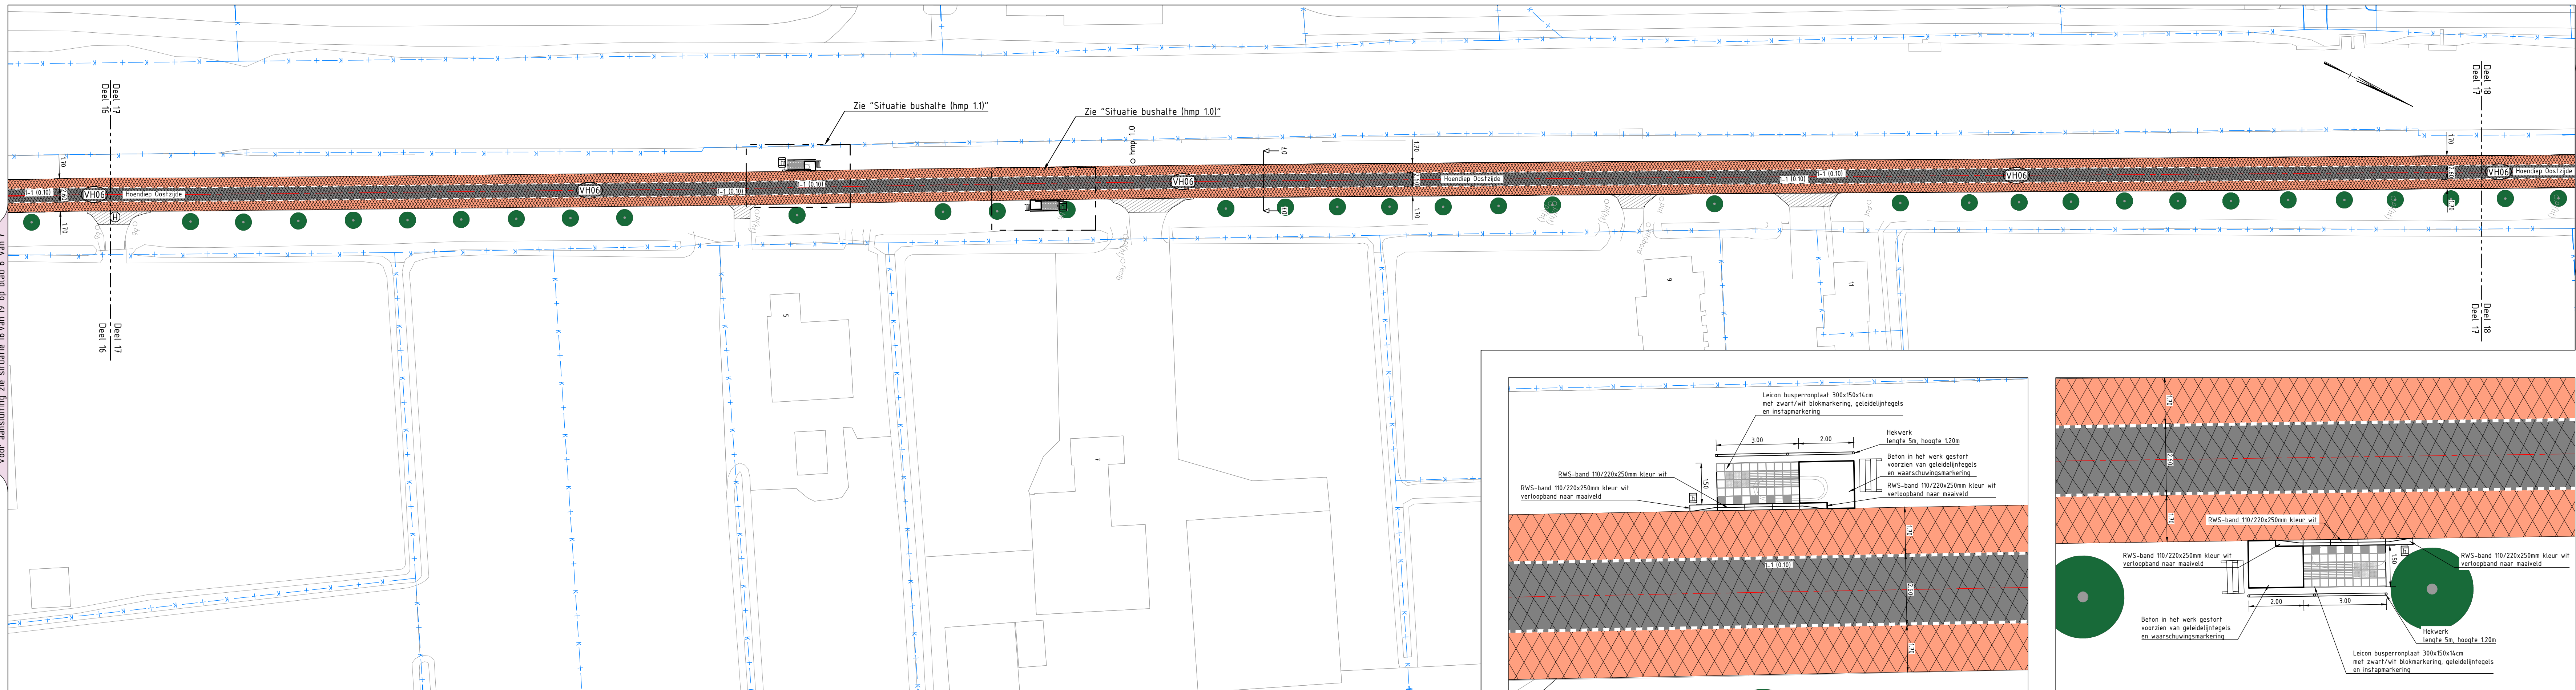


SITUATIE 17 VAN 19
SCHAAL 1 : 500

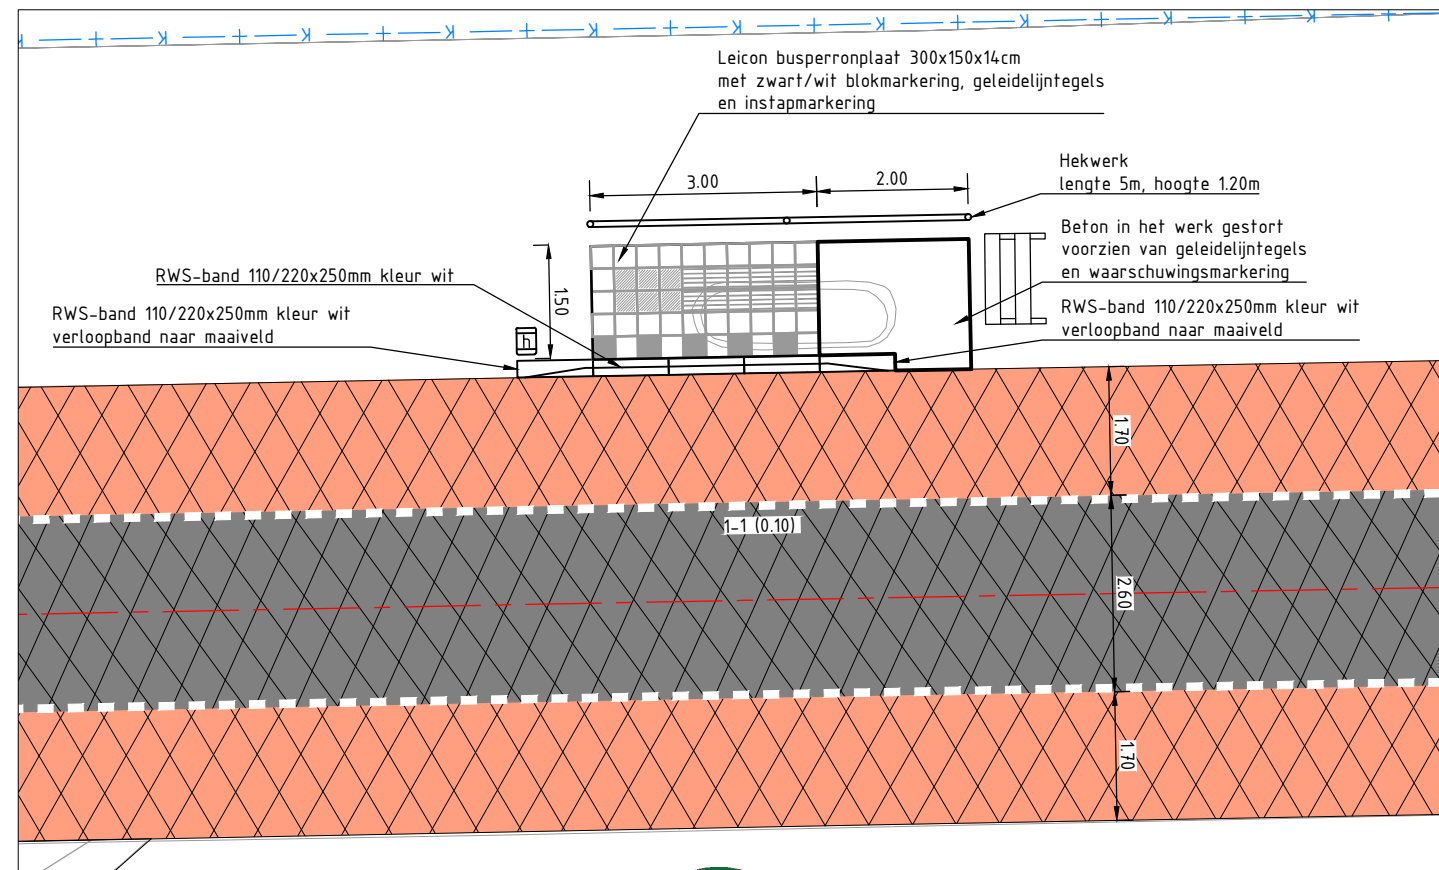


Situatie bushalte (hmp 1.1)
SCHAAL 1 : 100

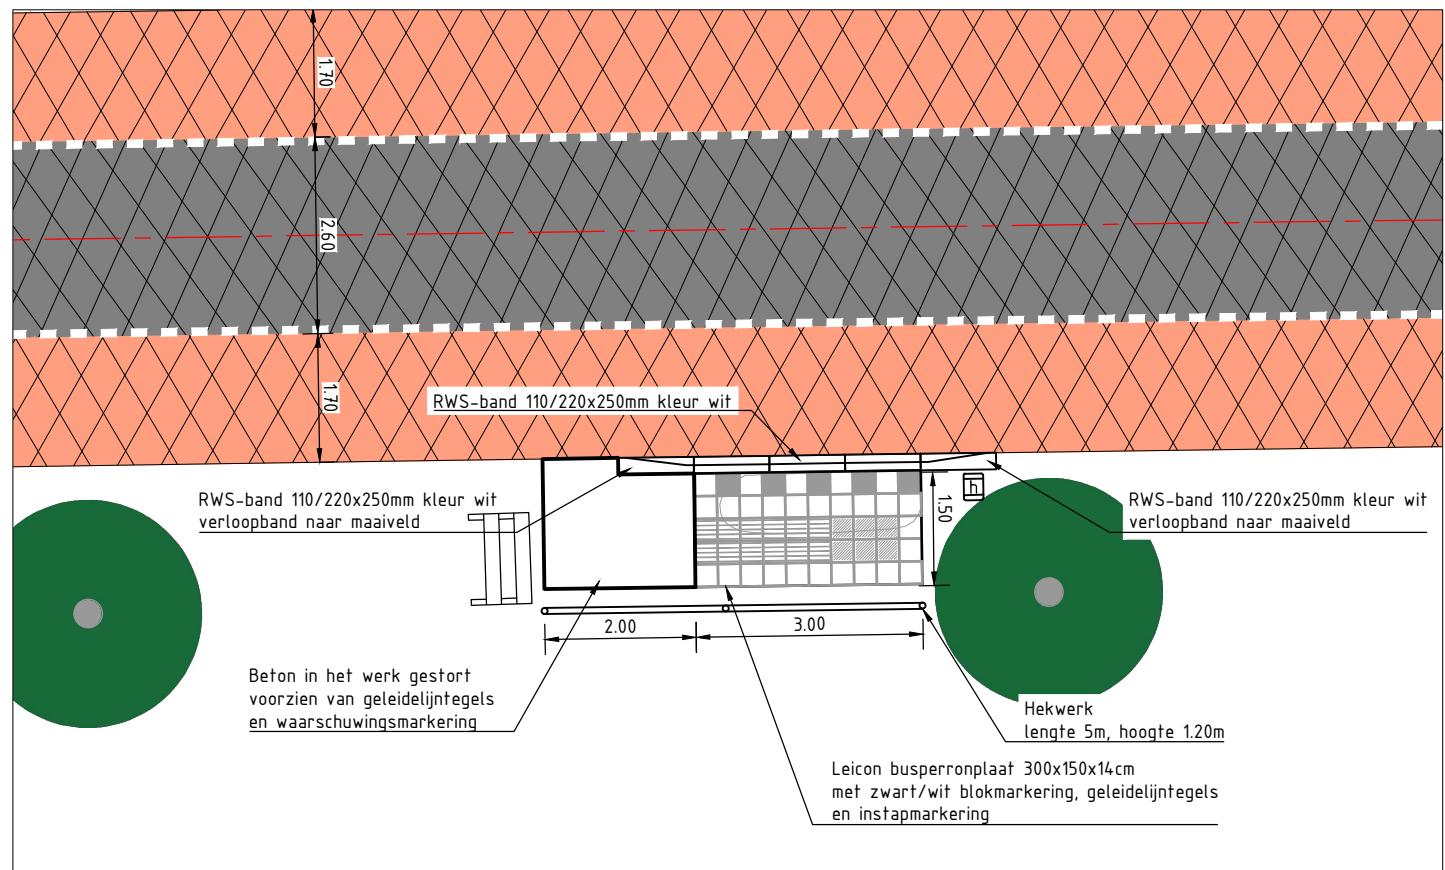


Situatie bushalte (hmp 1.0)
SCHAAL 1 : 100

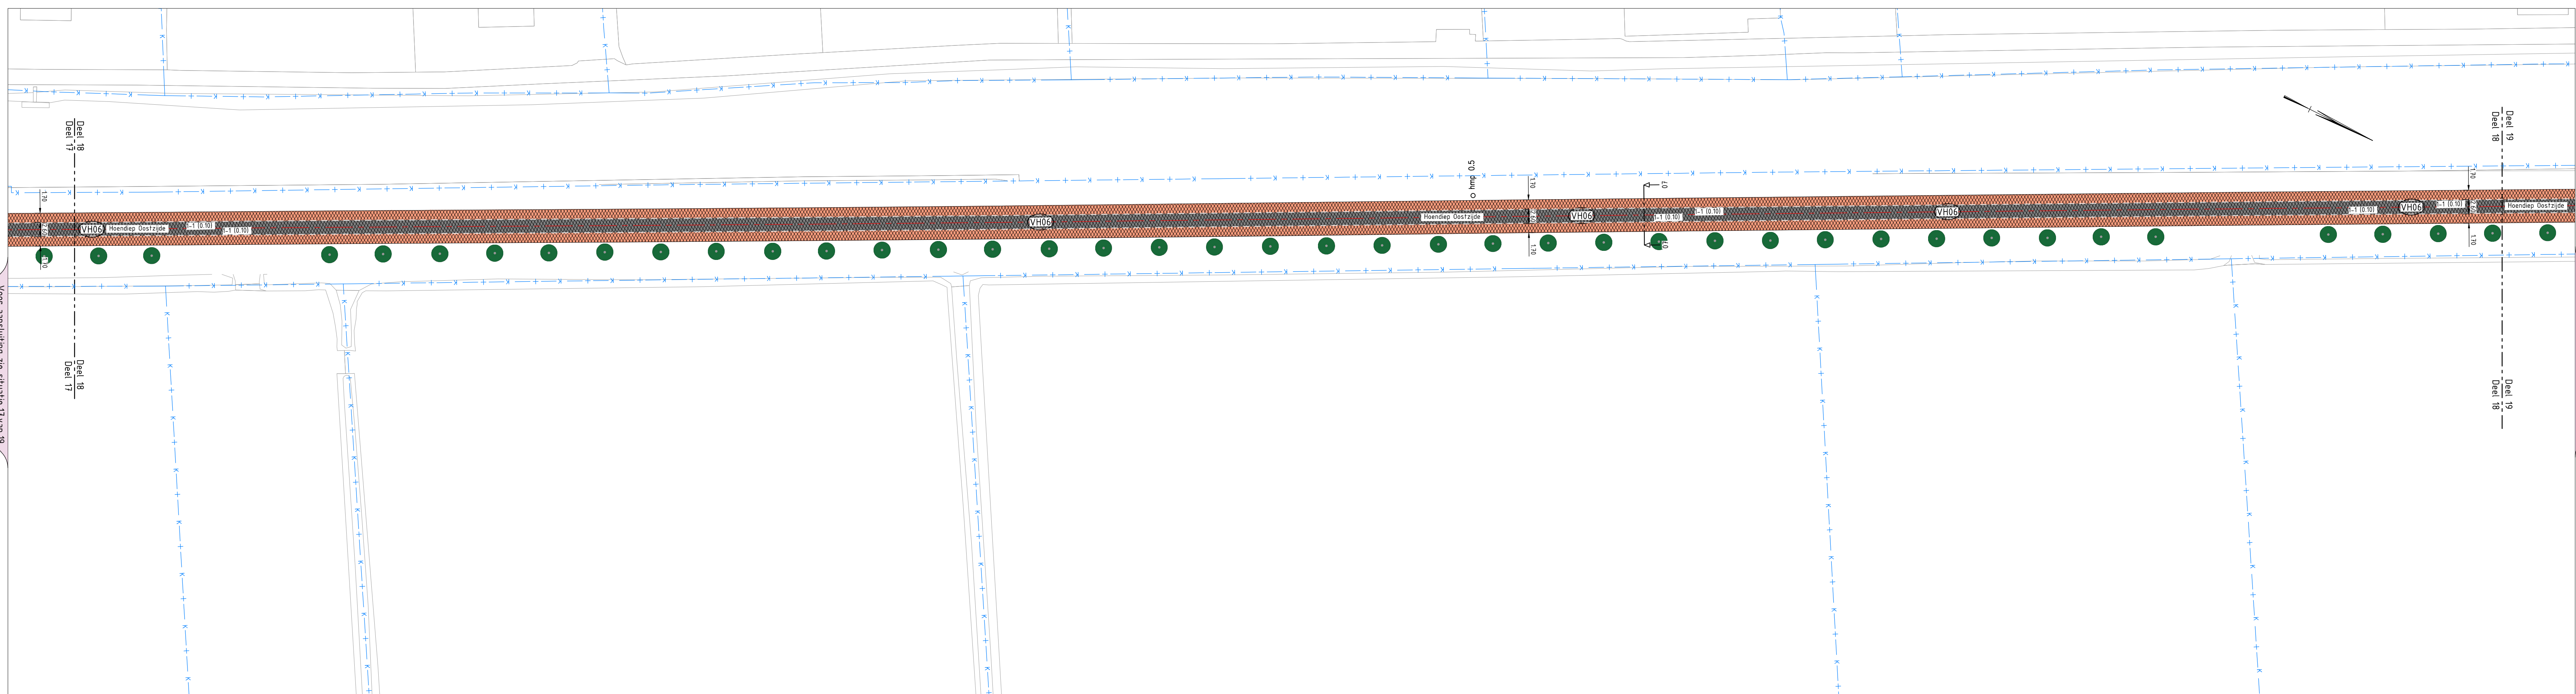


Situatie 18 van 19
SCHAAL 1 : 500

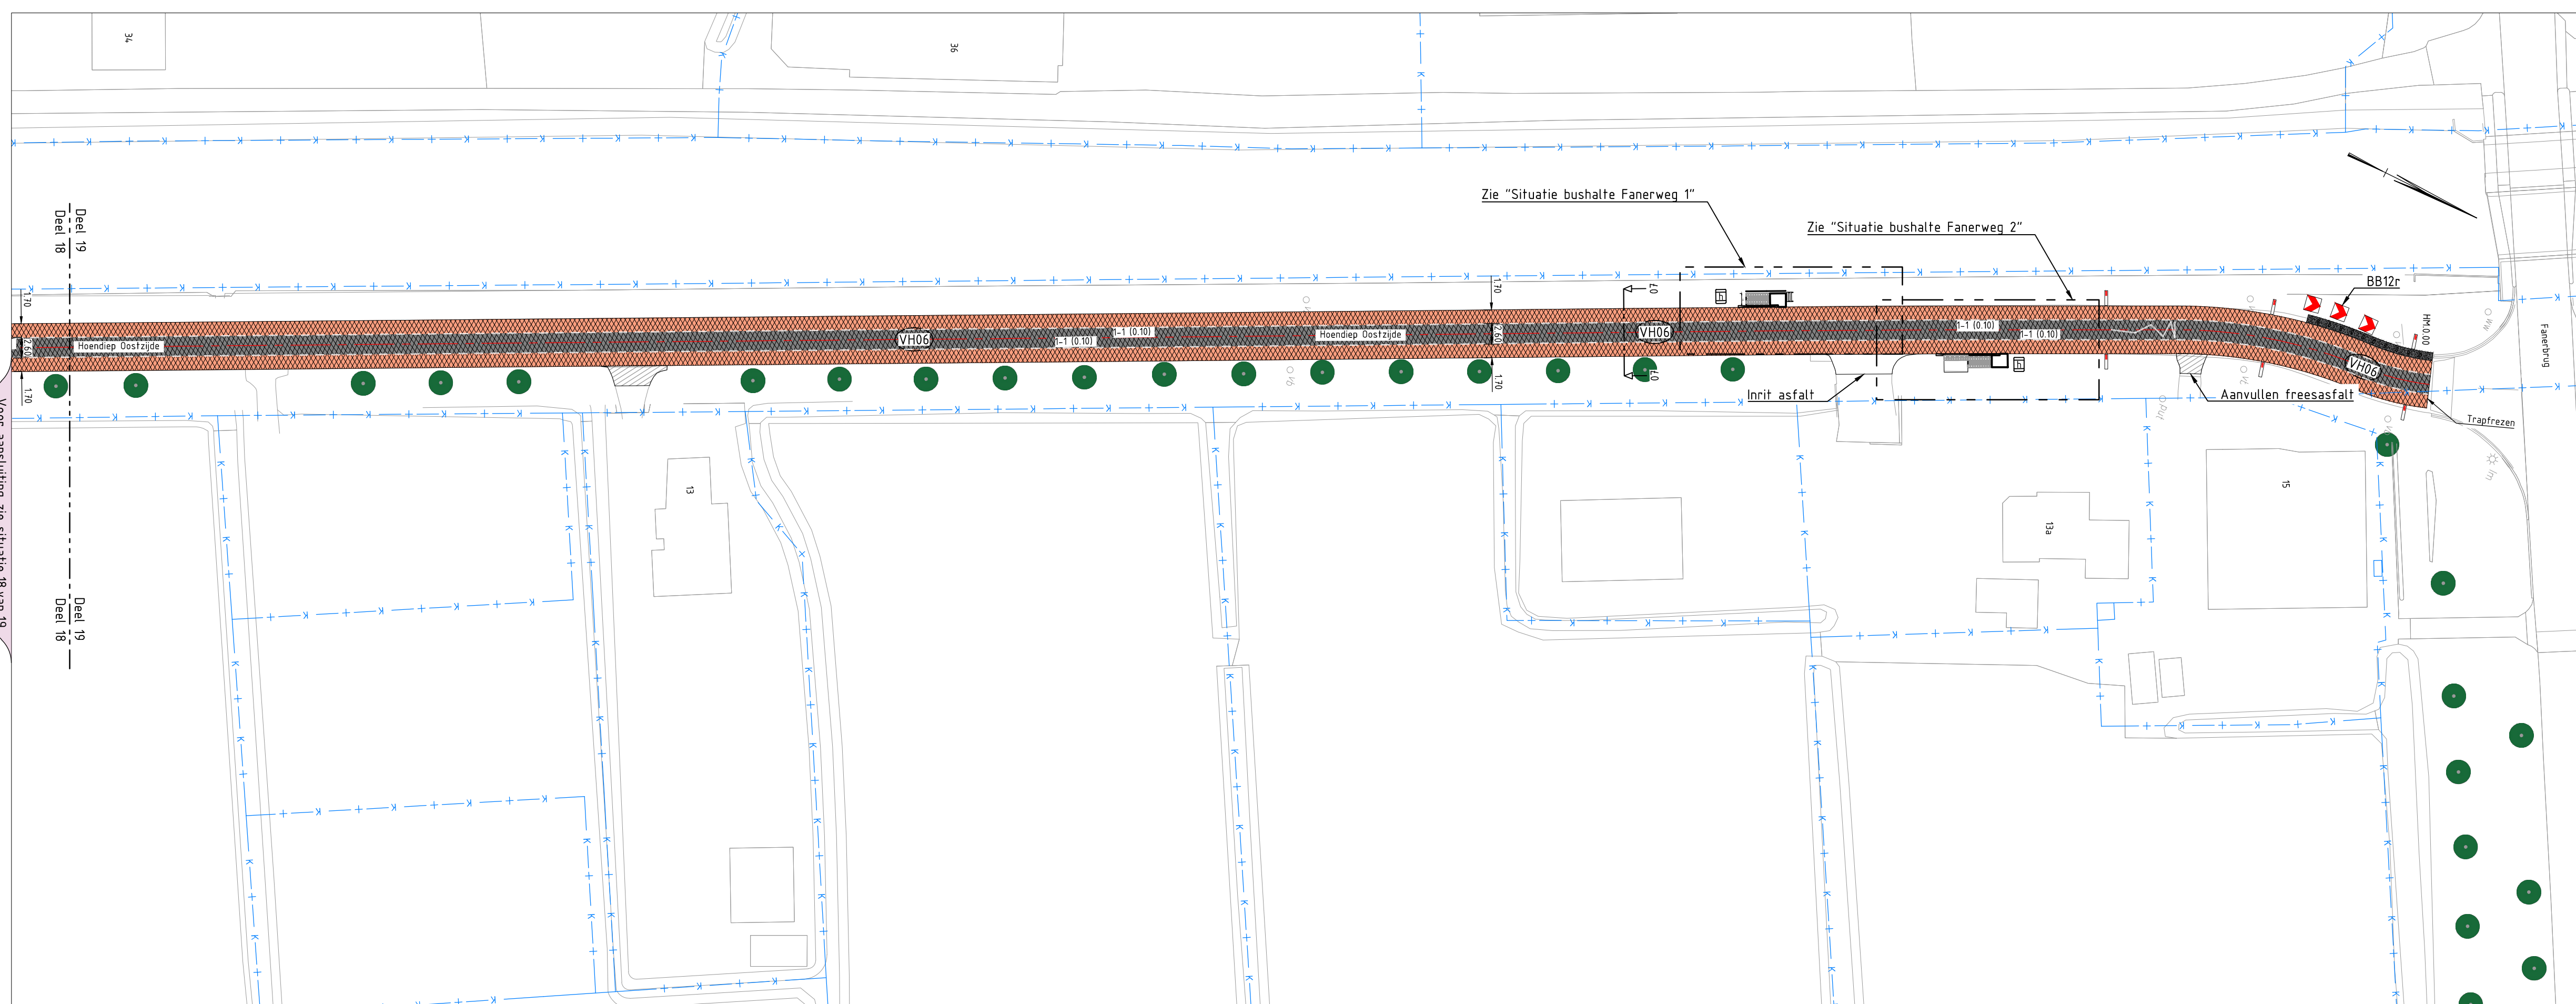

Situatie 19 van 19
SCHAAL 1 : 500

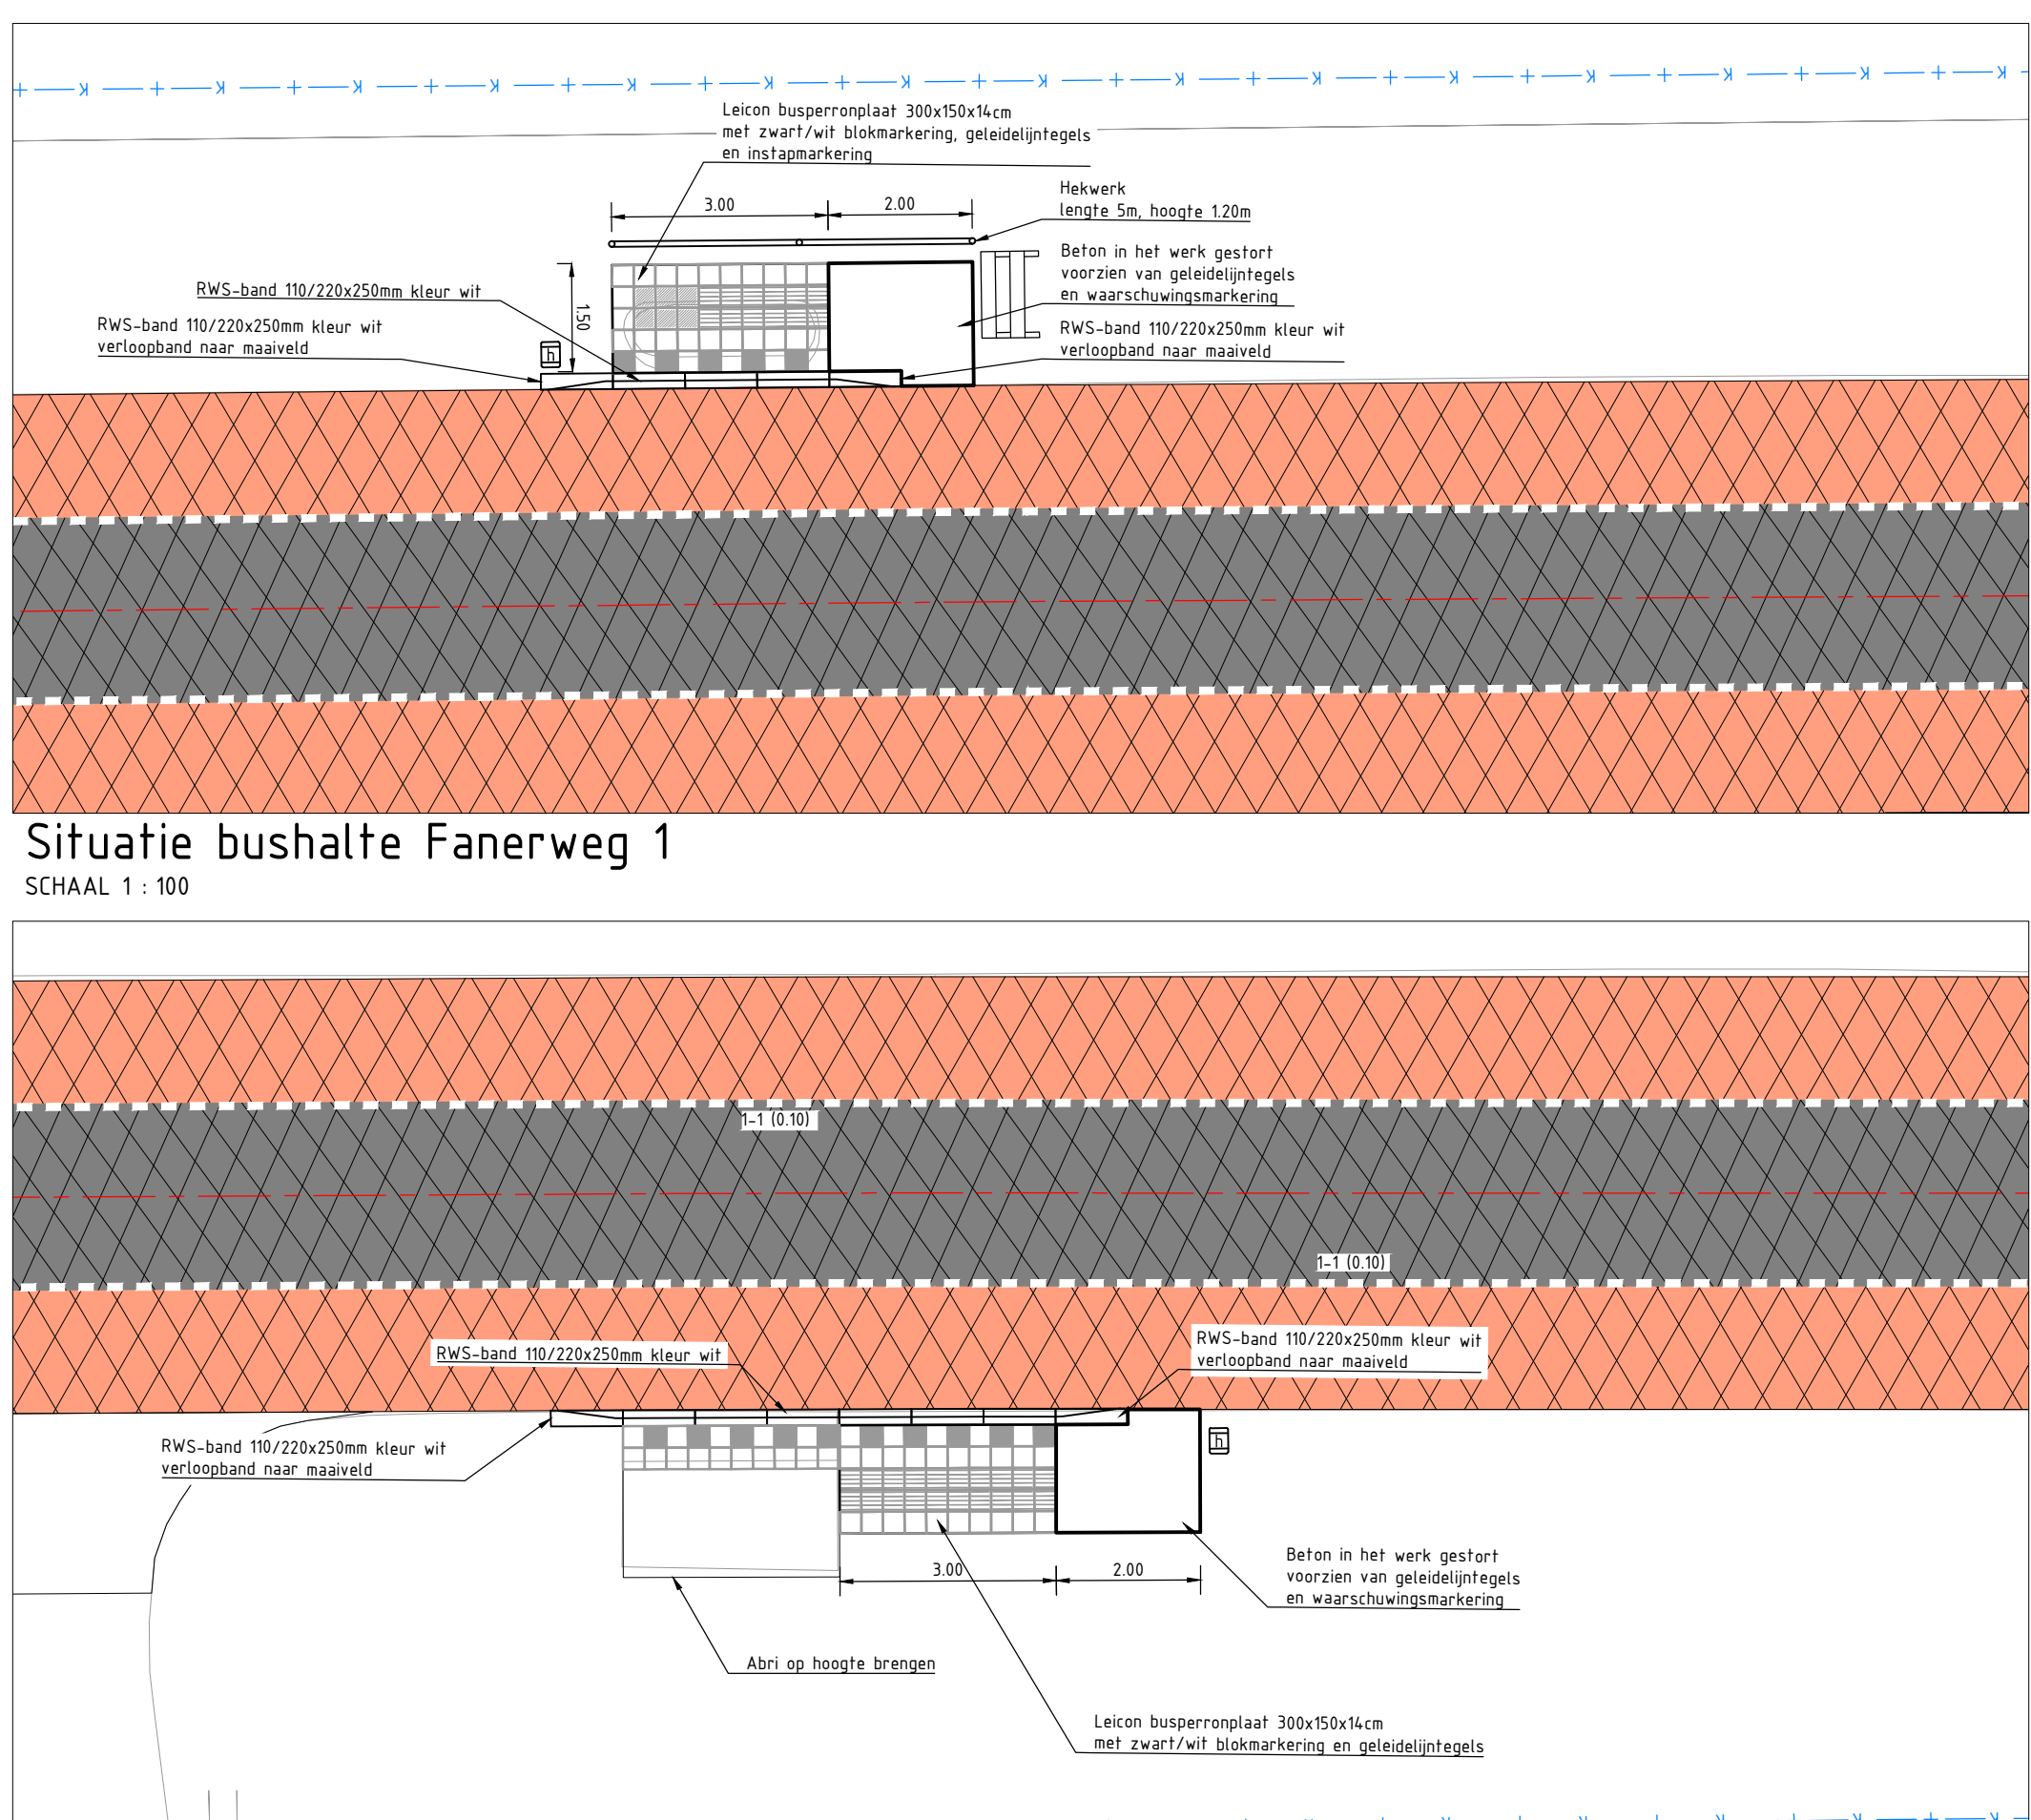

Situatie bushalte Fanerweg 1
SCHAAL 1 : 100

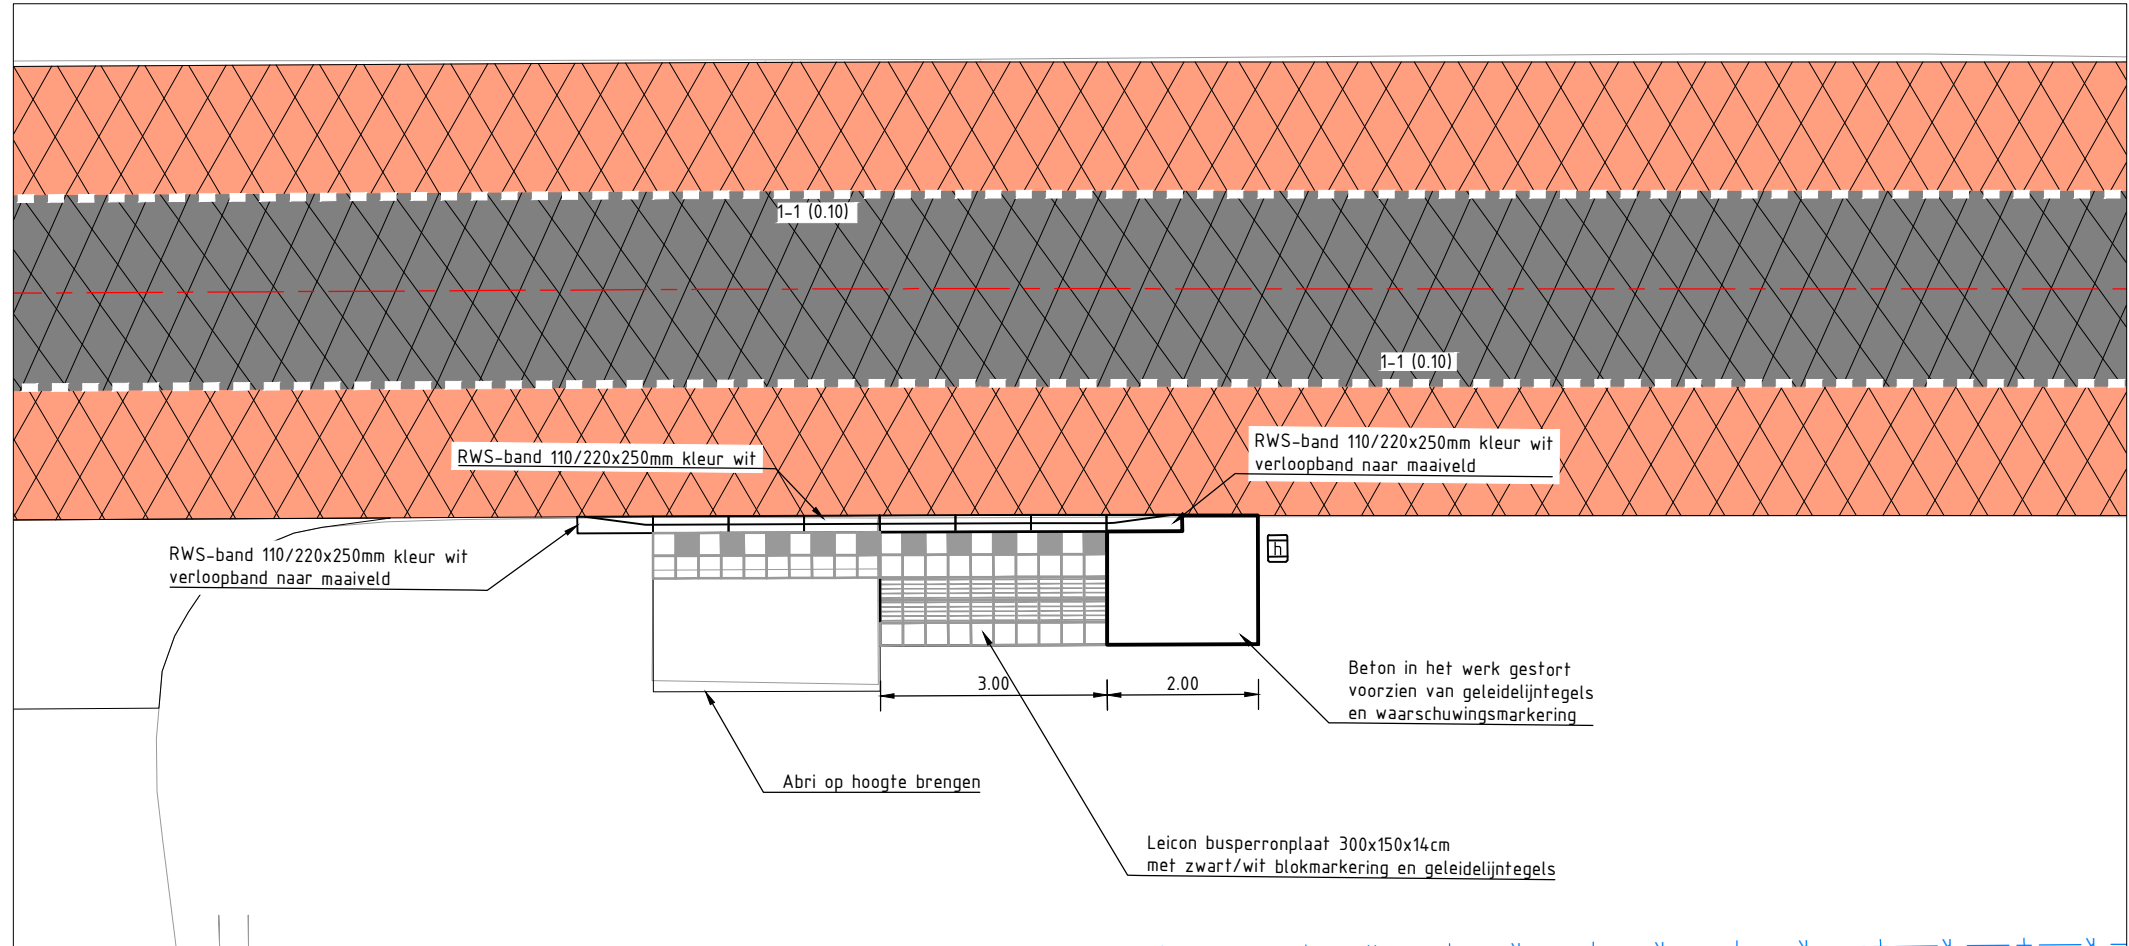

Situatie bushalte Fanerweg 2
SCHAAL 1 : 100

Verklaring

Bestaande situatie

11

Bestaande bebouwing met huisnummer

Kadastrale grens

As-weg

Bestaande bomen

hmp 6.5

Aanbrengen hectometerpaaltjes

Aanbrengen asfaltverharding met zwarte deklaag

Aanbrengen asfaltverharding met rode coating

Aanhalen/herstraten inrit

Aanbrengen bushaltepaa (hergebruik)

Aanbrengen verkeersbord met rrv code, type II

Aanbrengen bermplankjes

Aanbrengen bijkesschicht markering 1,8m, breedte 0,10m

Aanbrengen figuratie "60", lengte 4,00m

Aanbrengen markering 1-1 streep, breedte 0,10m

Aanbrengen doorgetrokken streep, breedte 0,10m

Aanbrengen driehoeksmarkering 0,50x0,70m

Asfaltverhardingen			
nr.	opbouw	dikte	omschrijving
VH01	Hoofdfrijbaan - AC11 surf	35mm	Profielfrezen ca. 35mm
VH02	Hoofdfrijbaan - AC11 surf - AC16 bin TL-C	35mm 40mm	Profielfrezen ca. 80mm
VH03	Hoofdfrijbaan - AC11 surf - AC16 bin TL-C - AC22 base OL-C - Menggranulaat	35mm 50mm 90mm 250mm	Verwijderen gehele constructie
VH04	Hoofdfrijbaan - AC11 surf	40mm	Profielfrezen ca. 40mm
VH05	Hoofdfrijbaan - AC11 surf - AC16 bin TL-C - AC22 base OL-C - Menggranulaat	40mm 50mm 90mm 250mm	Verwijderen gehele constructie
VH06	Hoofdfrijbaan - AC11 surf - AC16 bin TL-C	35mm 60mm	Profielfrezen ca. 95mm

0 5 10 20m

Schaal 1:500

Maten in meters, tenzij anders vermeld, maten in mm, tenzij anders vermeld
Peilmaten in meters t.o.v. N.A.P., tenzij anders vermeld
Hoeken aangegeven in graden, coördinaten volgens RD-stelsel (Amersfoort-RDNew, EPSG:28992)
Gegevens verkregen uit opmeten vanaf tekening zijn niet maatgevend

Copyright:
- © BGT Achtergrondkaart: beschikbaar gesteld via de CC-BY-4.0 licentie
- © TOPNL en TOPRaster kaart materiaal: beschikbaar gesteld via de CC-BY-4.0 licentie
- © Kadastrale Kaart: beschikbaar gesteld via de CC-BY-4.0 licentie
- © AHN: beschikbaar gesteld via de Creative Commons Zero licentie

SITUATIE
SCHAAL 1:50000

project
Groot Onderhoud N978

onderdeel
Leek - Enumatil - Zuidhorn

Nieuwe situatie

aanleg
N978 Fase 3 Enumatil - Zuidhorn

opdrachtgever
Provincie Groningen
Sint Jansstraat 4
9712 JN Groningen
050 - 316 4911

gecontroleerd
P. de Haan
gecontroleerd
J. Bos
formaat
A0

schalen
1:500
1:100
1:50000

documentnummer
100620

documenttitel
2026-02

documentstatus
DEFINITIEF

blad in tekening
14 v. 16

tekeningnummer
B202602-207