







BVO 7611,89m²



|            |     |   |   |
|------------|-----|---|---|
| 31-07-2025 | JMM |  <b>FIT Faciliteiten en Informatietechnologie</b><br>Blaak 555, 3011 GB Rotterdam (7e & 8e Verdieping)<br>Postbus 25035, 3001 HA Rotterdam<br>e-mail: tekeningbeheer@hr.nl<br>www.hogeschoolrotterdam.nl |  |
| 04-10-2024 | JMM |   |   |
| 31-07-2025 | JMM | <b>Object</b><br>Academieplein<br>G.J. de Jongweg 4-6, 3015 GG  | <b>Rotterdam</b><br>Bouwdeel: n.v.t.<br>Datum: 01-04-2016                             |
| 31-07-2025 | JMM | <b>Omschrijving</b><br>Bouwkundig<br>Plattegrond<br>Begane Grond  | Tekenaar: ZaaJM<br>Formaat: A3<br>Schaal: n.v.t.                                      |
| 31-07-2025 | JMM | <b>Tekeningbeheerder</b><br>Dhr. J.M.M. Zaal, Michel<br>j.m.zaal@hr.nl<br>06 110 797 11   | <b>Tekeningnummer:</b><br>AP-B100<br>Revisie: B                                       |

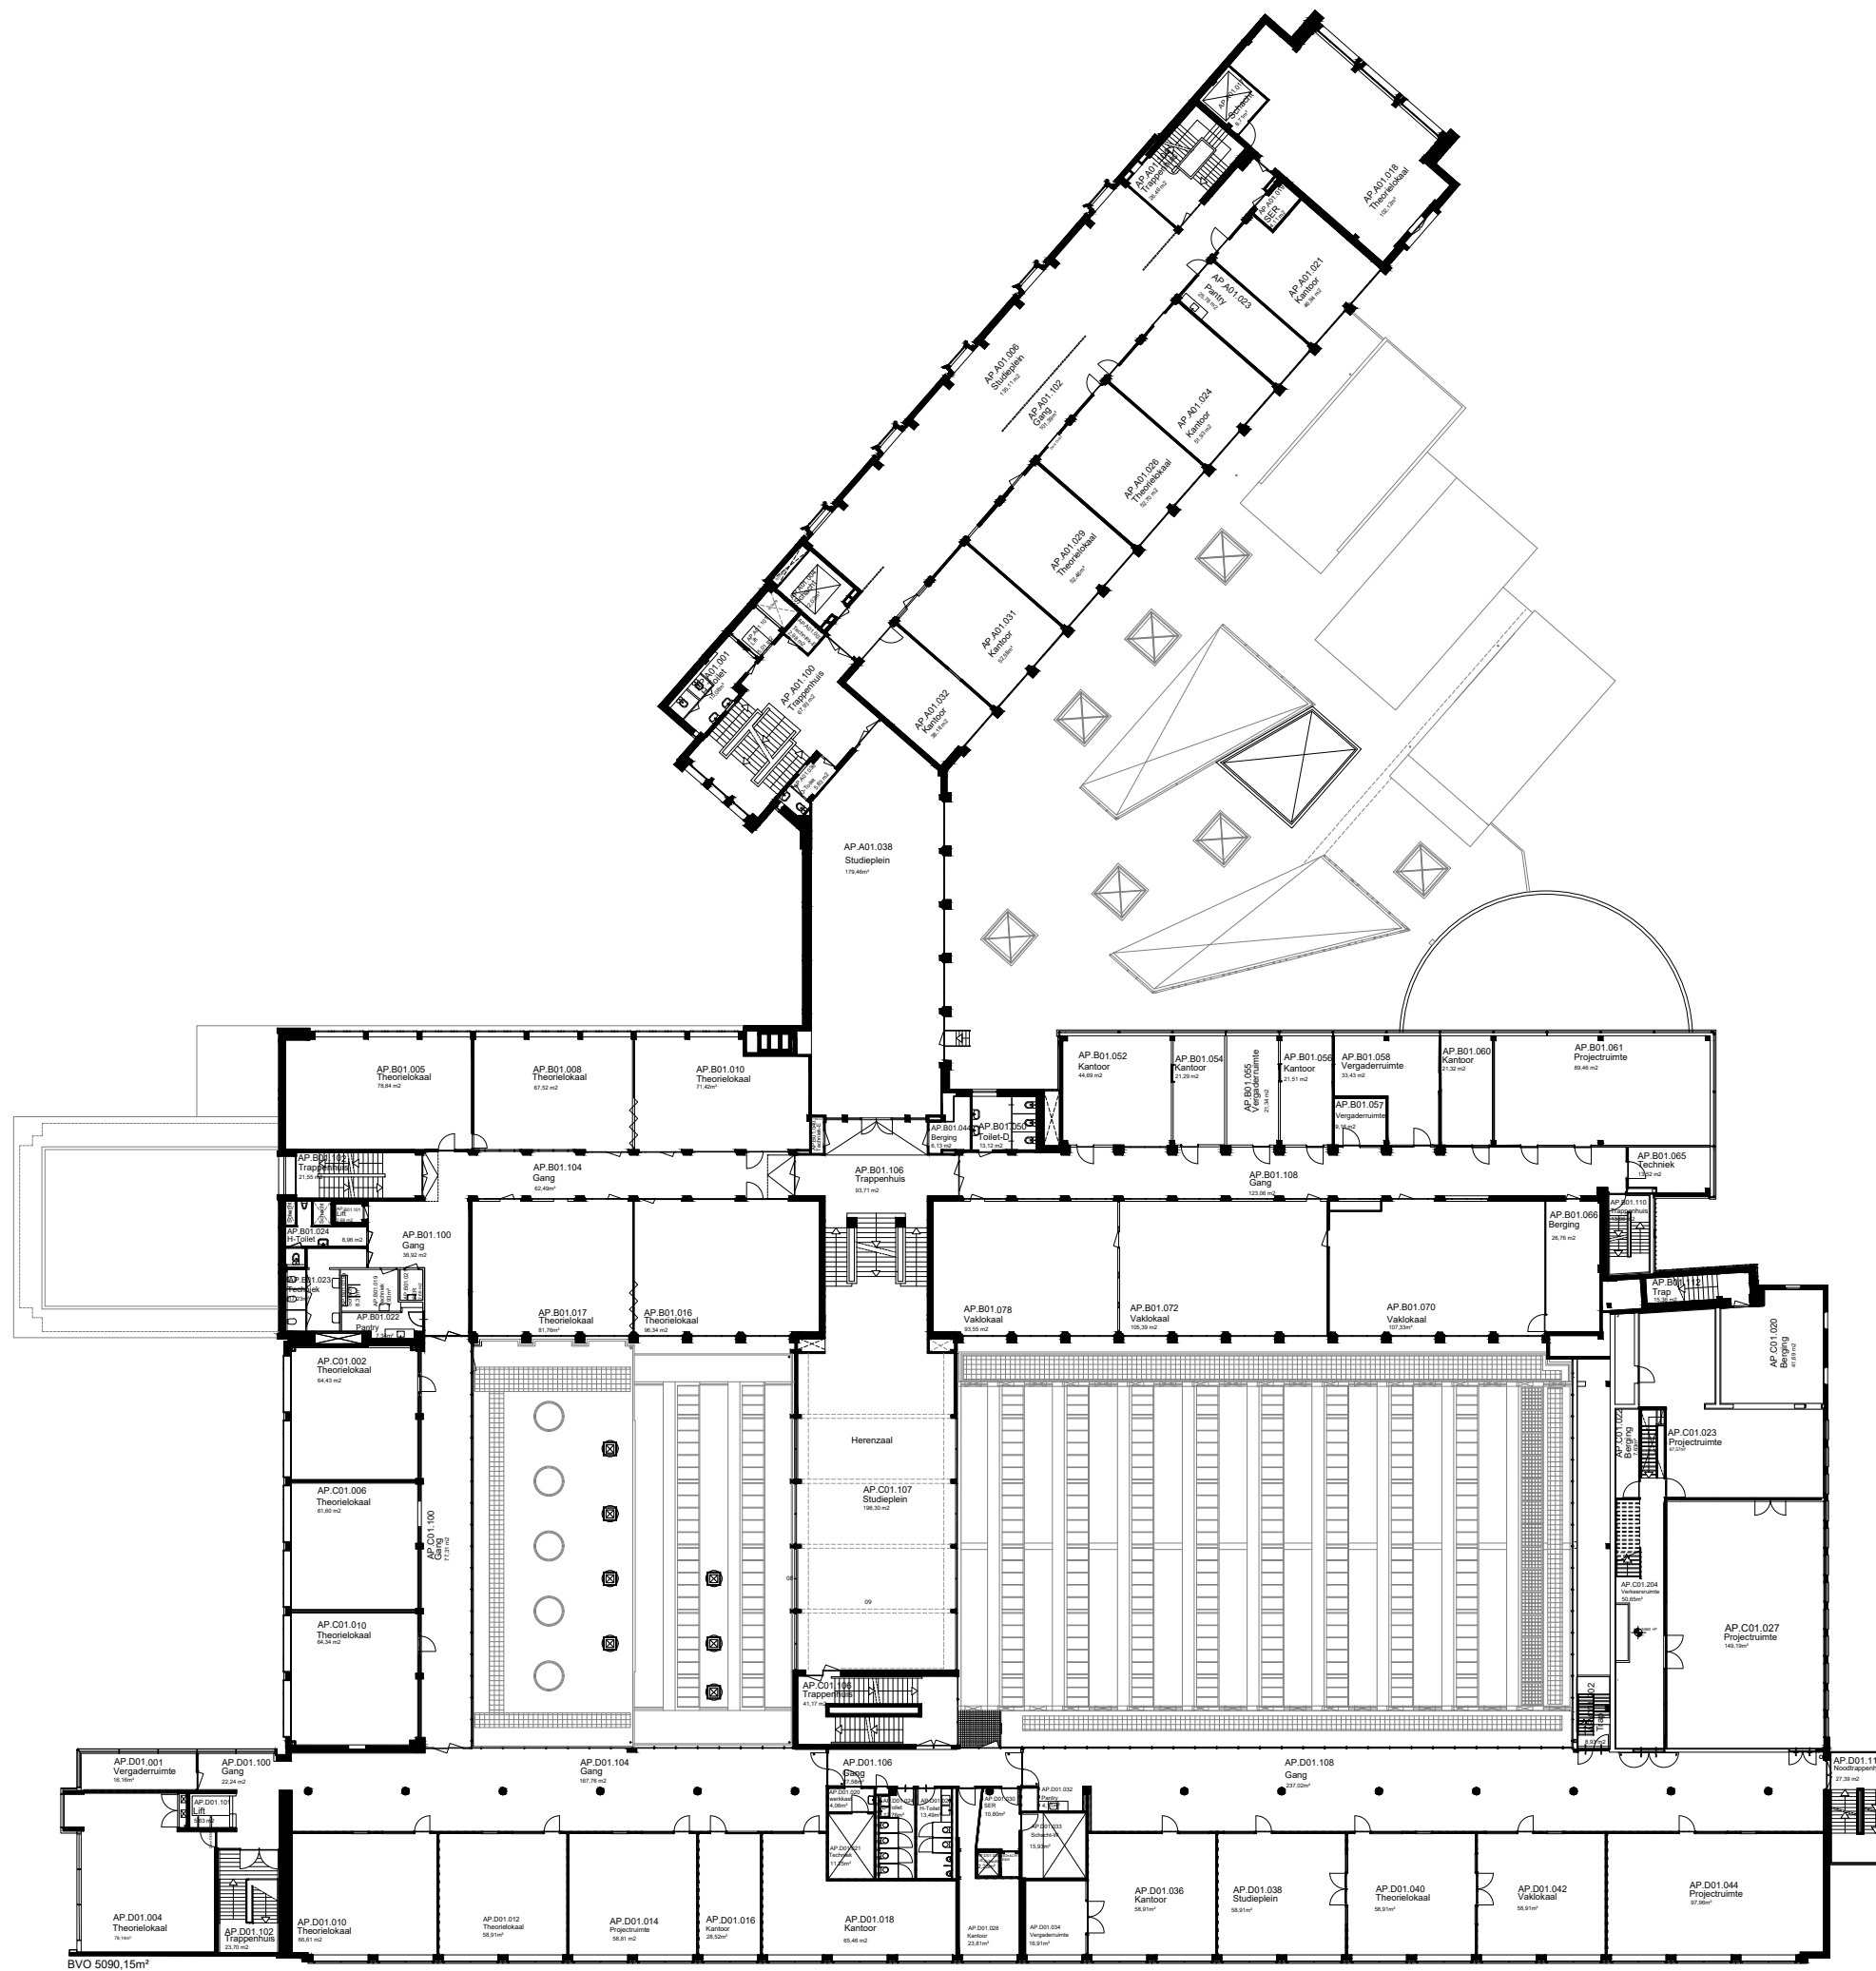


BVO 5090,15m<sup>2</sup>

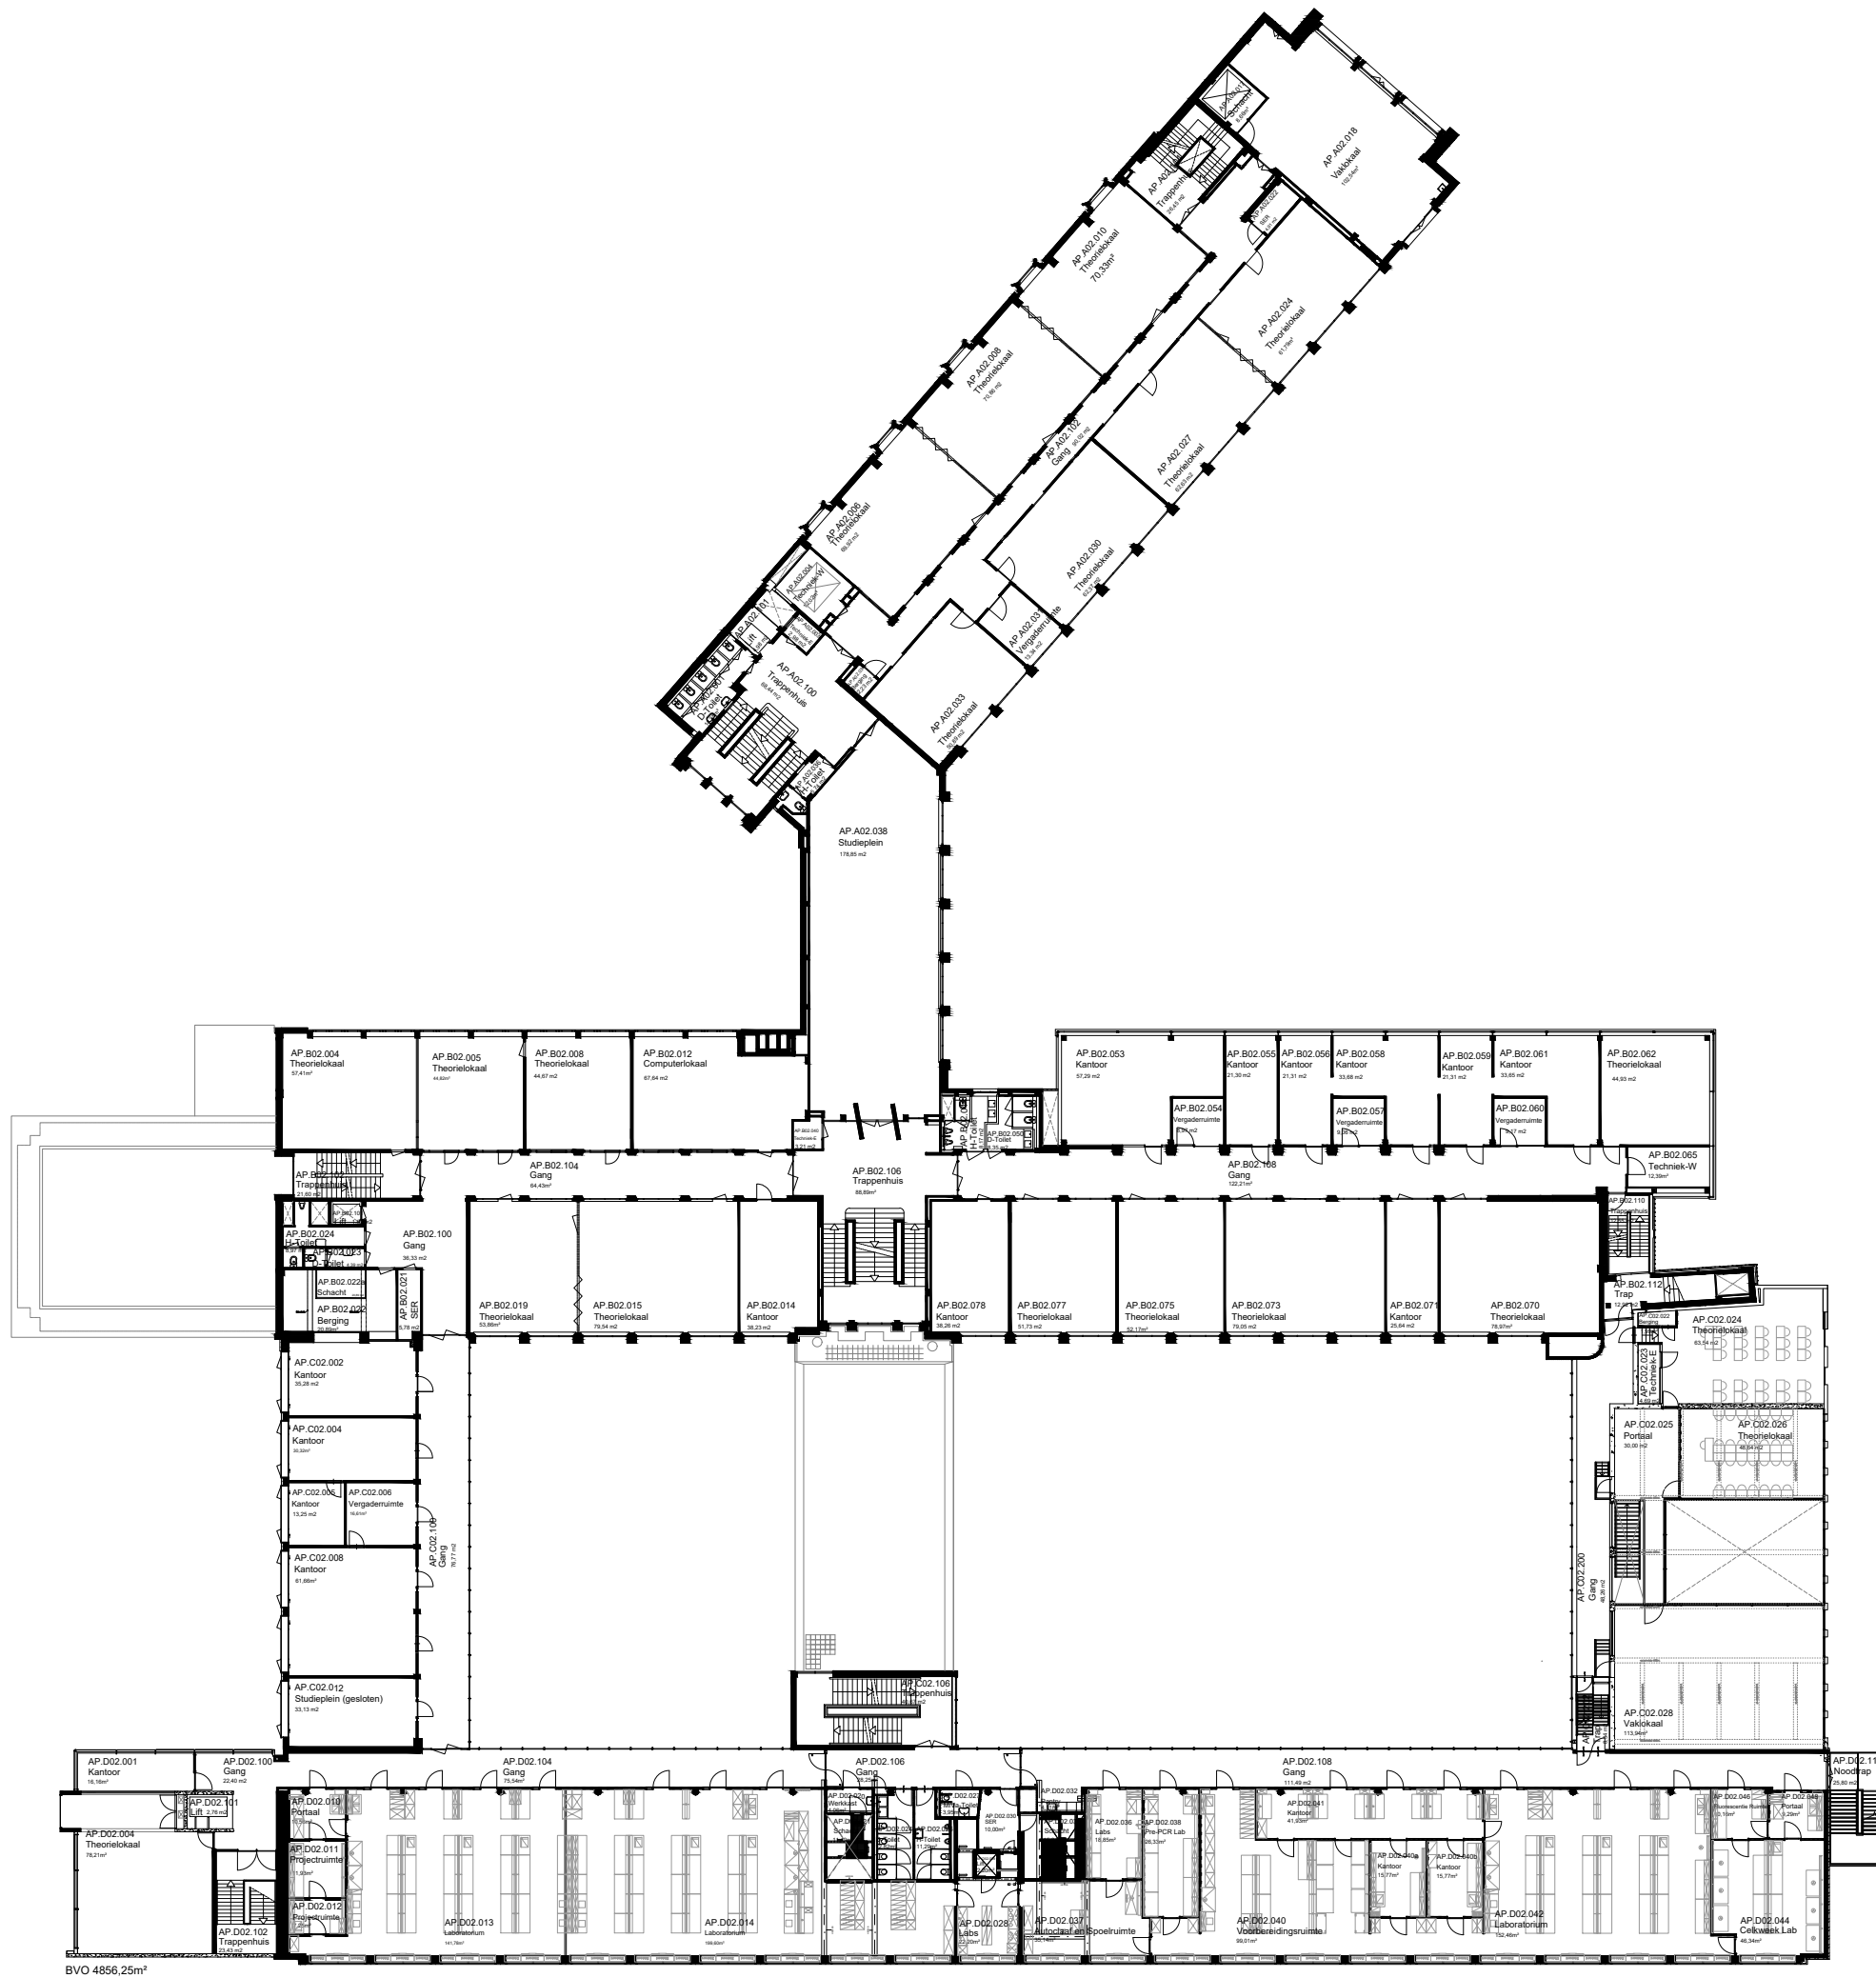


|  |  |   |  |
|--|--|---|--|
| 08-05-2024 JMM   | 19-05-2022 JMM   |  <b>FIT Faciliteiten en Informatietechnologie</b><br>Blaak 555, 3011 GB Rotterdam (7e & 8e Verdieping)<br>Postbus 25035, 3001 HA Rotterdam<br>e-mail: tekeningbeheer@hr.nl<br>www.hogeschoolrotterdam.nl |                     |
|  |  |   |  |





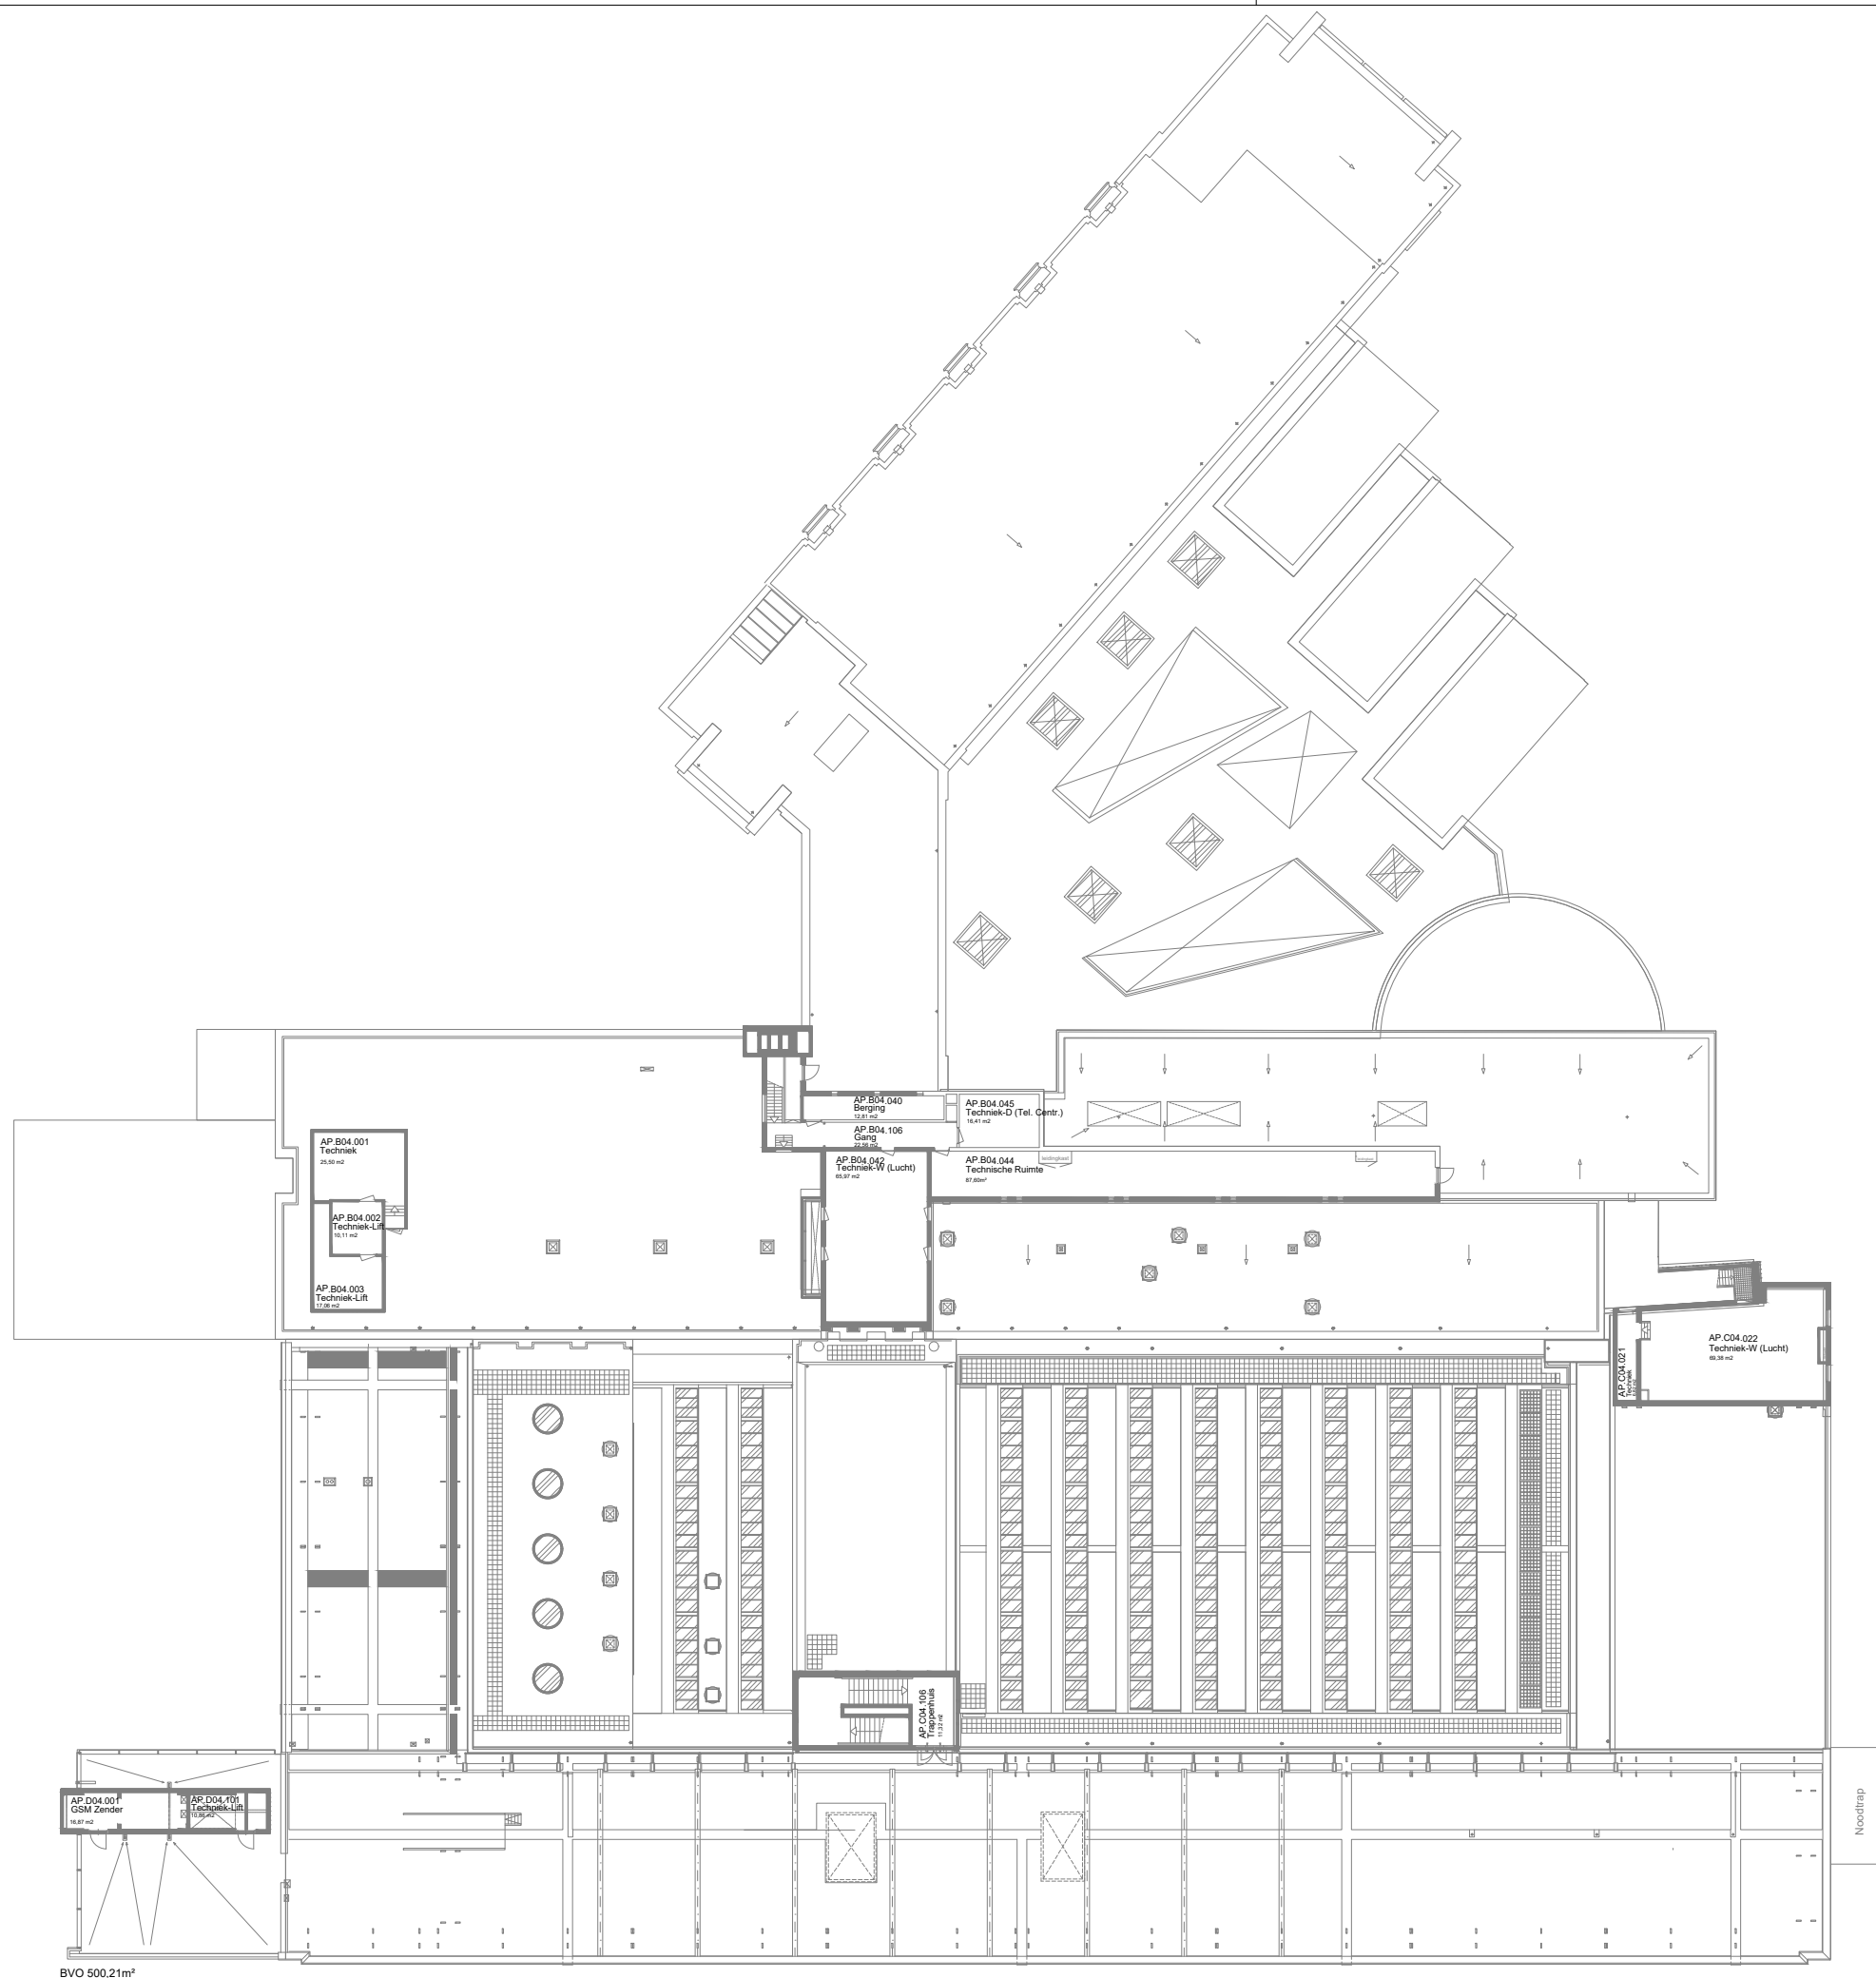


|                   |   |   |   |
|-------------------|---|---|---|
| 31-07-2025        | JMM                                       |  <b>FIT Faciliteiten en Informatietechnologie</b><br>Blaak 555, 3011 GB Rotterdam (7e & 8e Verdieping)<br>Postbus 25035, 3001 HA Rotterdam<br>e-mail: tekeningbeheer@hr.nl<br>www.hogeschoolrotterdam.nl |  |
| 19-05-2022        | JMM                                       |   |   |
| Object            | Academieplein Rotterdam                   | Bouwdeel:   | n.v.t.  |
| Datum:            | 31-07-2025                                | Tekenaar:   | ZaaJM   |
| Omschrijving      | Bouwkundig Plattegrond 2e Verdieping      | Formaat:  | A3  |
| Tekeningbeheerder | Dhr. J.M.M. Zaal, Michel j.m.m.zaal@hr.nl | Schaal:   | n.v.t.  |
| Revisie:          | B   | Tekeningnummer:   | AP-B102   |
| 06.110.797.11     |   | Revisie:  | B   |



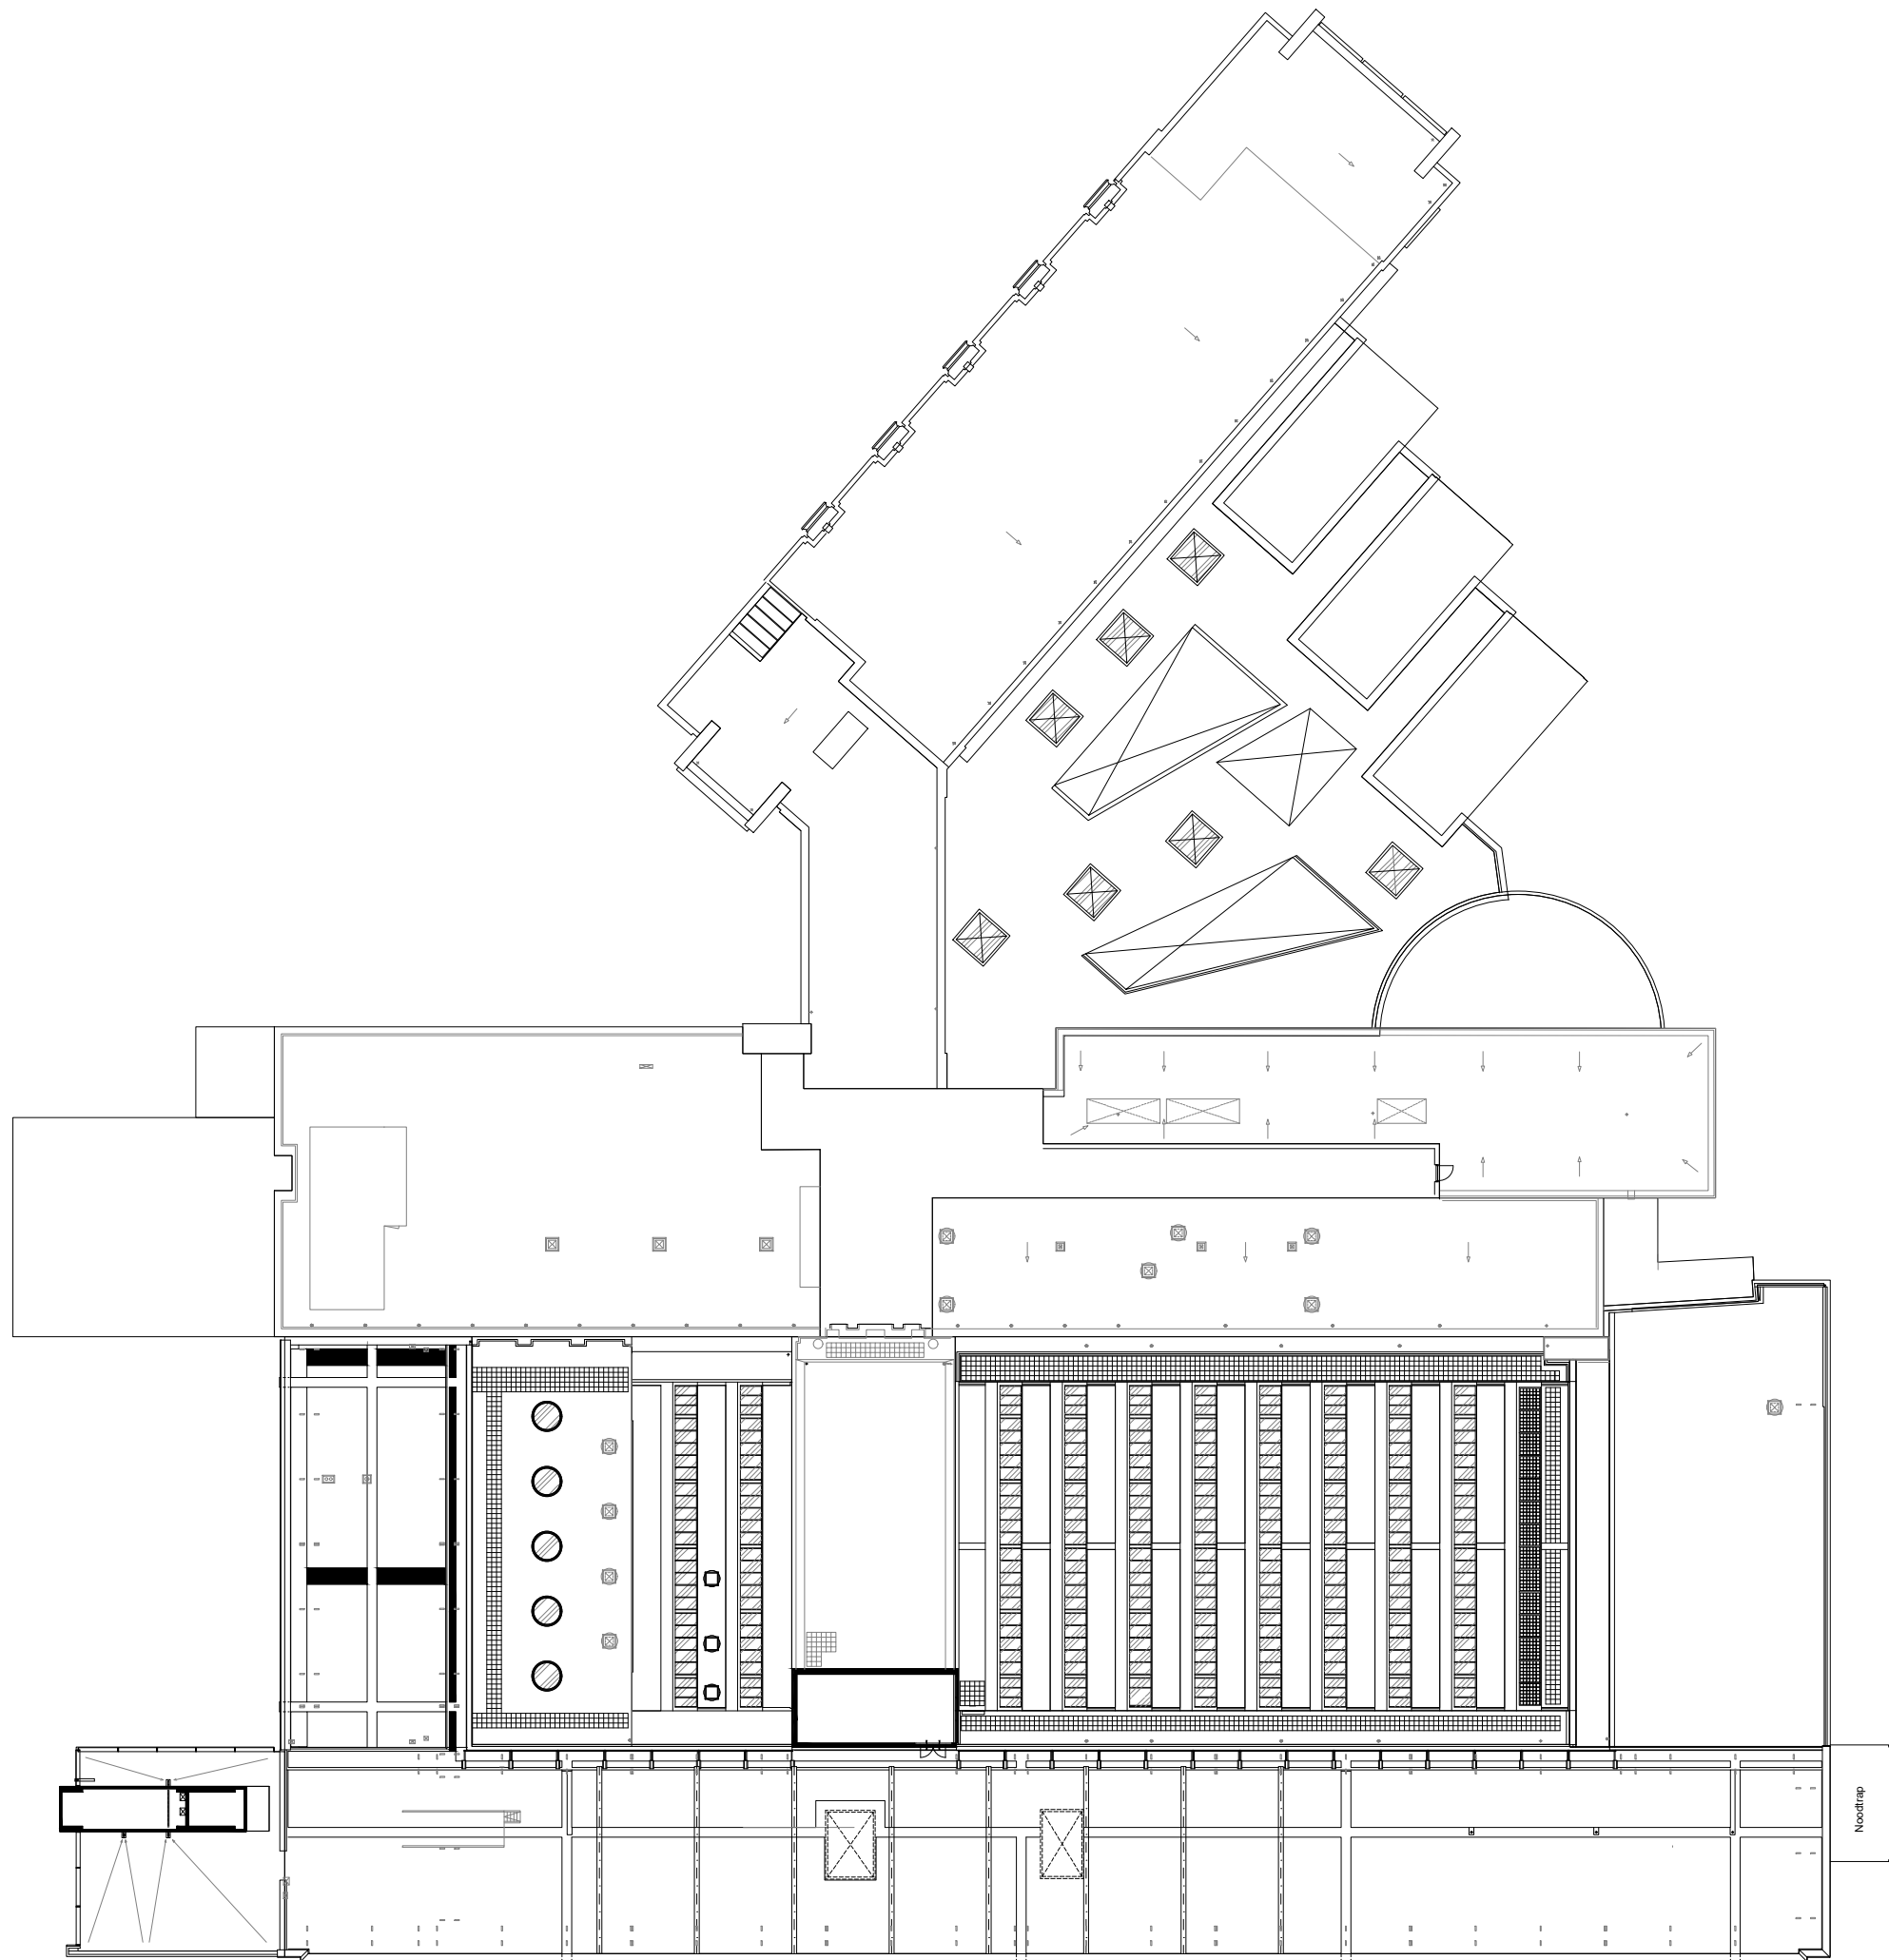

|   |   |  |   |
|---|---|--|---|
|  <b>HOGESCHOOL ROTTERDAM</b> | <b>FIT Faciliteiten en Informatietechnologie</b><br>Blaak 555, 3011 GB Rotterdam (7e & 8e Verdieping)<br>Postbus 25035, 3001 HA Rotterdam<br>e-mail: tekeningbeheer@hr.nl<br>www.hogeschoolrotterdam.nl |  |  |
|   | <b>Object</b><br>Academieplein<br>G.J. de Jonghweg 4-6, 3015 GG   | <b>Rotterdam</b>                         |   |
| <b>Omschrijving</b><br>Bouwkundig<br>Plattegrond<br>4e Verdieping   | <b>Tekenaar:</b> ZaaJM<br><b>Schaal:</b> n.v.t.   | <b>Tekeningnummer:</b><br><b>AP-B104</b> | <b>Revisie:</b><br>n.v.t.   |
| <b>Tekeningbeheerder</b><br>Dhr. J.M.M. Zaal, Michel<br>j.m.m.zaal@hr.nl<br>06 110 797 11                         |  <b>Maphorngis.nl</b><br>werk te controleren   |  |   |



|   |   |   |
|---|---|---|
|  <b>FIT Faciliteiten en Informatietechnologie</b><br>Blaak 555, 3011 GB Rotterdam (7e & 8e Verdieping)<br>Postbus 25035, 3001 HA Rotterdam<br>e-mail: tekeningbeheer@hr.nl<br>www.hogeschoolrotterdam.nl |   |  |
| <b>Object</b><br>Academieplein<br>G.J. de Jonghweg 4-6, 3015 GG   | <b>Rotterdam</b>  | Bouwdeel: n.v.t.<br>Datum: 01-04-2016   |
| <b>Omschrijving</b><br>Bouwkundig<br>Plattegrond<br>Dak   | Tekenaar: ZaaJM<br>Formaat: A3<br>Schaal: n.v.t.                                      | Tekeningnummer:<br><b>AP-B1DK</b><br>Revisie:<br>n.v.t.                               |
| <b>Tekeningbeheerder</b><br>Dhr. J.M.M. Zaal, Michel<br>j.m.m.zaal@hr.nl<br>06 110 797 11   |  | C:\Tekeningen\DWG - Tekeningen\AP Academieplein\Bouwkundig\Plattegronden\AP-B1DK.dwg  |



