


Fundering

1 : 200

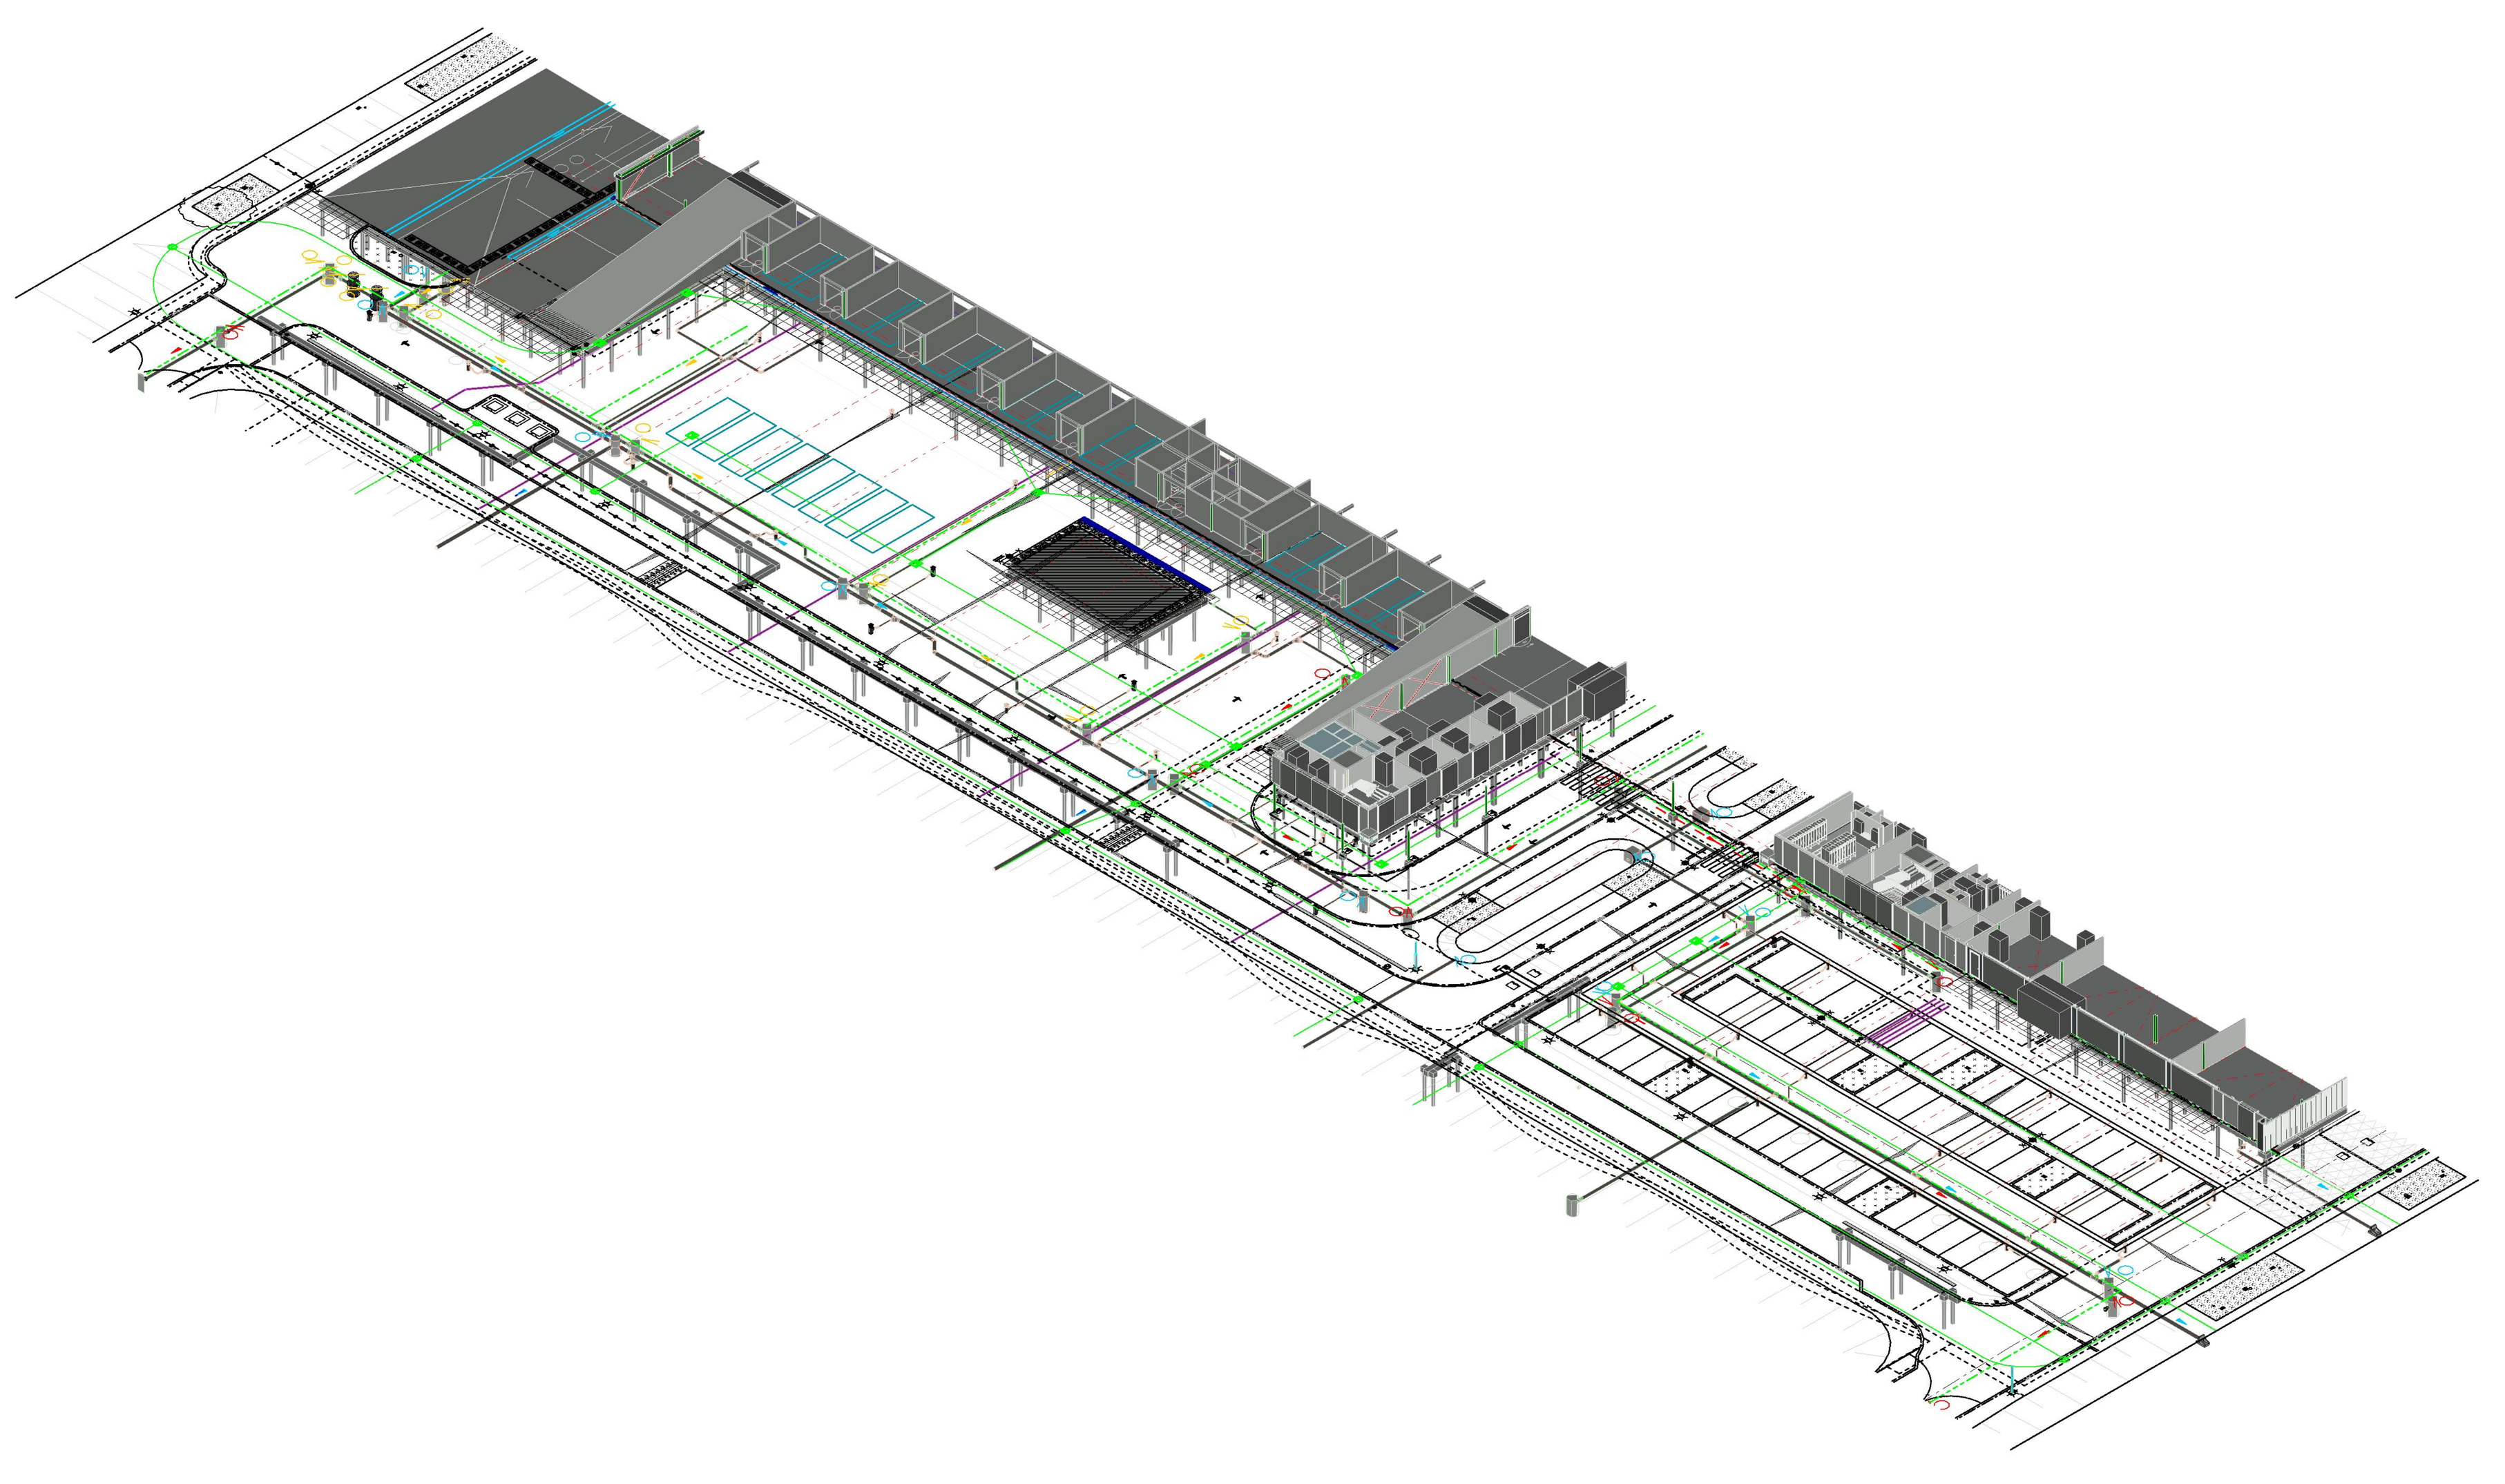

3D - C00_Algemeen

M50_Leidingen - Totale lengtes

Buis type	DN	Maat	Diameter (")	Diameter (mm)	Totale Lengte (m)	Aantal delen
Aquatherm Blue Pipe_Buis SDR 11 MF RP 4m						
Aquatherm Blue Pipe_Buis SDR 11 MF RP 4m	DN	125	4 7/8"	125.0 mm	594.62 m	36
DYKA PE Binnenriolering_PE						
DYKA PE Binnenriolering_PE	DN	75	3"	75.0 mm	13.84 m	3
DYKA PE Binnenriolering_PE	DN	110	4 3/8"	110.0 mm	16.74 m	10
DYKA PE Binnenriolering_PE	DN	125	4 7/8"	125.0 mm	31.89 m	7
DYKA PE Binnenriolering_PE	DN	160	6 1/4"	160.0 mm	89.05 m	12
DYKA PE Binnenriolering_PE	DN	200	7 7/8"	200.0 mm	12.96 m	2
DYKA PE Binnenriolering_PE	DN	250	9 7/8"	250.0 mm	179.21 m	24
DYKA PVC Binnenriolering_Dunwandig 5m						
DYKA PVC Binnenriolering_Dunwandig 5m	DN	250	9 7/8"	250.0 mm	0.22 m	1
DYKA PVC Binnenriolering_Ultra-3 5m						
DYKA PVC Binnenriolering_Ultra-3 5m	DN	110	4 3/8"	110.0 mm	0.58 m	2
DYKA SN4_Ultra-3 grijs 1M 5m						
DYKA SN4_Ultra-3 grijs 1M 5m	DN	250	9 7/8"	250.0 mm	212.69 m	26
DYKA SN4_Ultra-3 grijs 1M 5m	DN	315	12 3/8"	315.0 mm	137.29 m	27
DYKA SN4_Ultra-3 grijs 5m						
DYKA SN4_Ultra-3 grijs 5m	DN	110	4 3/8"	110.0 mm	42.48 m	108
DYKA SN4_Ultra-3 grijs 5m	DN	125	4 7/8"	125.0 mm	225.92 m	116
DYKA SN4_Ultra-3 grijs 5m	DN	200	7 7/8"	200.0 mm	35.37 m	7
DYKA SN4_Ultra-3 grijs 5m	DN	315	12 3/8"	315.0 mm	0.35 m	1
DYKA SN4_Ultra-3 grijs zl						
DYKA SN4_Ultra-3 grijs zl	DN	250	9 7/8"	250.0 mm	68.23 m	10
DYKA SN4_Ultra-3 grijs zl	DN	315	12 3/8"	315.0 mm	65.97 m	9
DYKA SN4_Ultra-3 roodbruin 1M 5m						
DYKA SN4_Ultra-3 roodbruin 1M 5m	DN	250	9 7/8"	250.0 mm	80.27 m	5
DYKA SN4_Ultra-3 roodbruin 1M 5m	DN	315	12 3/8"	315.0 mm	0.14 m	1
DYKA SN4_Ultra-3 roodbruin 5m						
DYKA SN4_Ultra-3 roodbruin 5m	DN	110	4 3/8"	110.0 mm	4.36 m	4
DYKA SN4_Ultra-3 roodbruin zl						
DYKA SN4_Ultra-3 roodbruin zl	DN	250	9 7/8"	250.0 mm	176.20 m	22
DYKA SN4_Ultra-3 roodbruin zl	DN	315	12 3/8"	315.0 mm	15.28 m	13

Ondergronds Infra

- HWA-riool, incl. materialisatie, diameter en BOB, buiskleur grijs
- HWA-inspectieput, incl. putdekselhoogte en putnummer, □1000mm, kunststof
- Put met roosterdeksel 800x800x1000mm, tweedelig, beton/gietijzer met aansluiting voor □250mm PVC-buis
- Straatkolk 527x527x1000mm, tweedelig, beton/gietijzer met aansluiting voor □125mm PVC-buis
- Straatkolk 350x450x900mm, eendelig, beton/gietijzer met aansluiting voor □125mm PVC-buis
- VWA-riool, incl. materialisatie, diameter en BOB, buiskleur bruin
- VWA-inspectieput incl. putdekselhoogte en putnummer, □1000mm, kunststof
- Vloeistofdicht-riool, incl. materialisatie, diameter en BOB, buiskleur zwart
- Vloeistofdicht-inspectieput, incl. putdekselhoogte en putnummer, □1000mm, PE
- Olieafscheider, type n.t.b
- Slibvangput, type n.t.b
- Controleput, type n.t.b.
- Drainage met ondergrondse koppelput
- Drainageput met zwaarverkeersdeksel
- Drainagebuis □100mm
- Drainagebuis in rioolsleuf □100mm
- K&L Tracé, 1.00m breed (elektra, water & data)
- Mantelbuis □100mm met trekkoord, 3 buizen per streng
- Pluvia ontlastput
- Dubbele oplaadpaal
- Aanbiedpaal
- Brandkraan
- Lichtmast met uithouder
- Lichtmast max 4m t.b.v. veiligheidszone
- Camera

WIJZ	DATUM	OMSCHRIJVING	GEW.
D	04-02-2026		PD
E	08-04-2026	Afvoer capaciteiten Pluvia toegevoegd	PD

Brian Franken Technieken
Galvaniweg 8
8071 SC NUNSPEET
tel. (0341) 258000
internet: www.bft.nl
email: info@bft.nl

WERK	Nieuwbouw gemeentewerf De Corridor, 3621 ZA Breukelen	DATUM	18-12-2025
		SCHAAL	1:200
BETREFT	Riolering Laad en los perron + terein	GET.	PD
		PR.NR.	P0262024
FASE	Uitvoering	FORM. A0	TKNR. Co00T

COPYRIGHT©1997 ALL RIGHTS RESERVED

getekend met Stabicad ®