


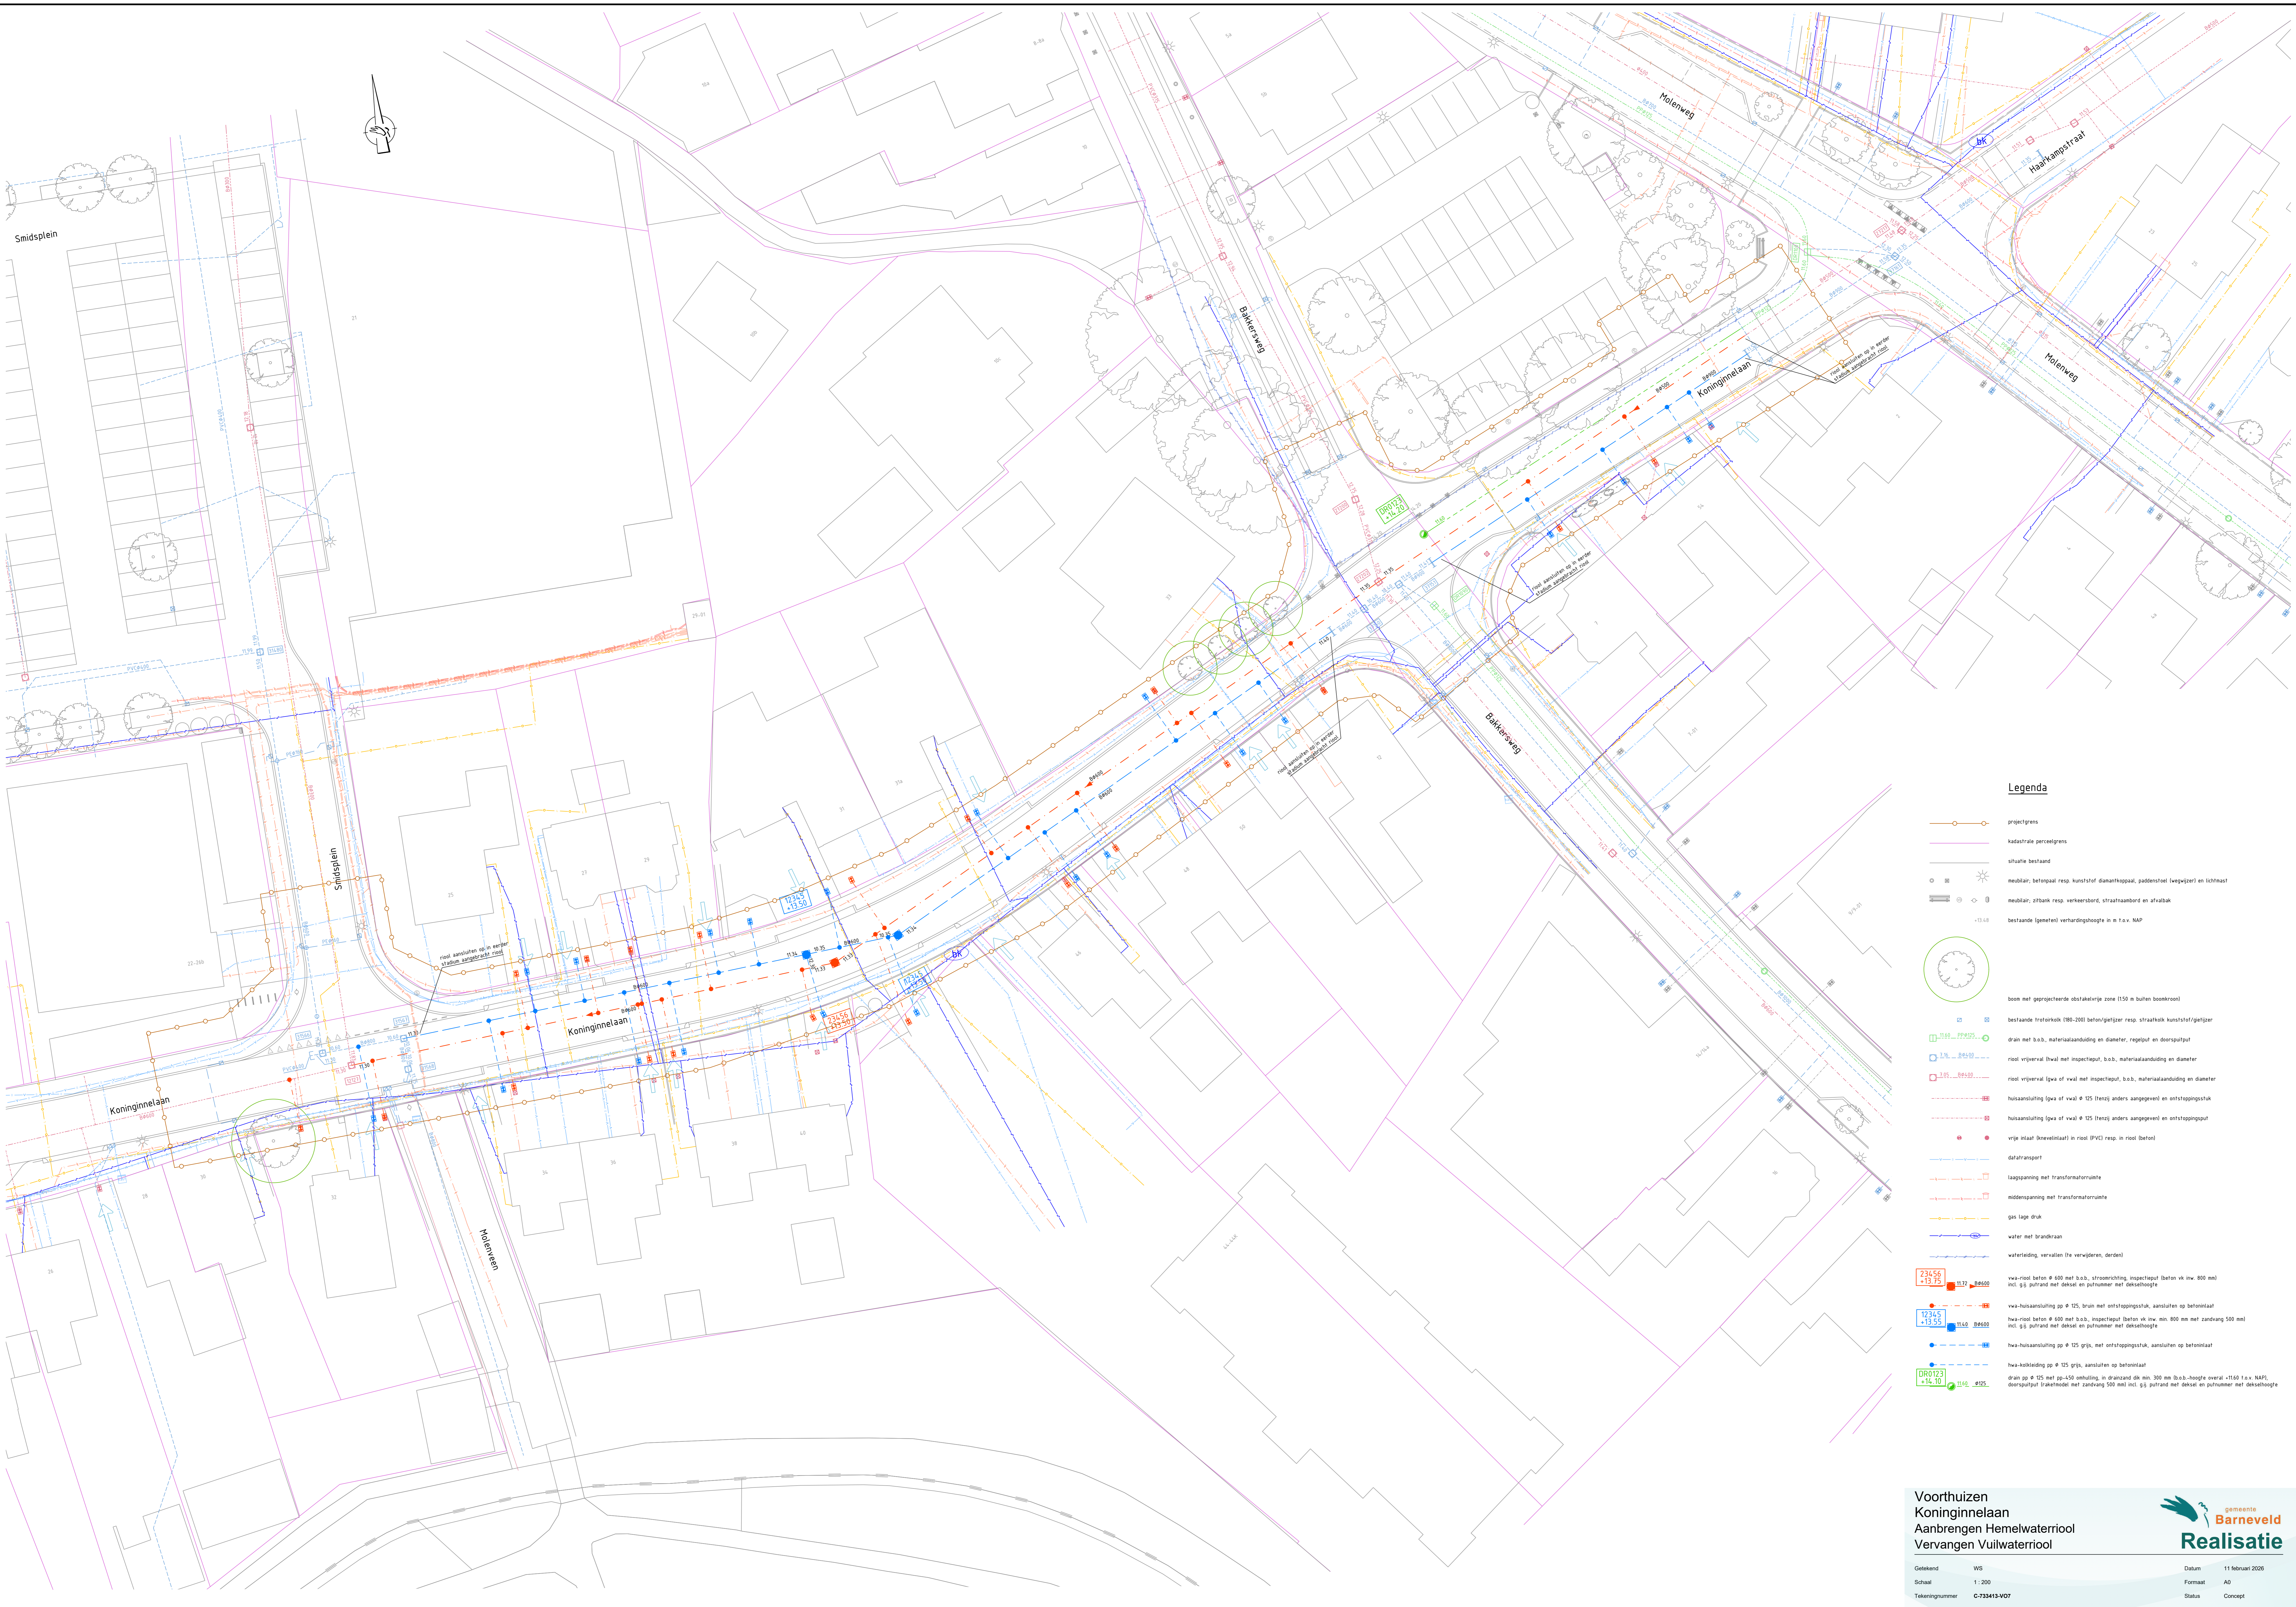

Smidsplein



Legenda

- projectgrens
- kadastrale perceelgrens
- situatie bestaand
- rioolbak: betonbak resp. kunststof diamantoppaal, paddenstoel (wegwijzer) en lichtmast
- rioolbak: zijkant resp. verkeersbord, straatmeubilair en afvalbak
- +13.48
- boom met geprojecteerde obstakelrijke zone (150 m buiten boomkroon)
- bestaande fractieblok (180-200) beton/steiger resp. straatkruk kunststof/steiger
- drain met b.o.b., materiaalaanduiding en diameter, regelput en doorspuitput
- riool vrijverval (lwa) met inspectieput, b.o.b., materiaalaanduiding en diameter
- riool vrijverval (lwa) met inspectieput, b.o.b., materiaalaanduiding en diameter
- huisaansluiting (lwa) met inspectieput, anders aangegeven en ontsluitingsstuk
- huisaansluiting (lwa) met inspectieput, anders aangegeven en ontsluitingsput
- vrije haal (beveiligd) in riool (PVC) resp. in riool (beton)
- datatransport
- laagspanning met transformatorruimte
- middenspanning met transformatorruimte
- gas lage druk
- water met brandraan
- waterleiding, vervallen (te verwijderen, oerdel)
- vva-riool beton Ø 600 met b.o.b., afroerewijziging, inspectieput (beton v.k. lwa 800 mm) incl. g.j. putrand met deisel en pufnummer met dekselhoogte
- vva-huistaansluiting pp Ø 125, bruin met ontsluitingsstuk, aansluiten op betonriool
- hwa-riool beton Ø 600 met b.o.b., inspectieput (beton v.k. lwa min. 800 mm met zandvang 500 mm) incl. g.j. putrand met deisel en pufnummer met dekselhoogte
- hwa-huistaansluiting pp Ø 125 grijs, met ontsluitingsstuk, aansluiten op betonriool
- hwa-kolleding pp Ø 125 grijs, aansluiten op betonriool
- drain pp Ø 125 met g.j. 500 schuifring, in draaiwaard de min. 300 mm b.o.b.-hoogte overal +13.60 f.o.v. NAP, doorspuitput fractieblok met zandvang 500 mm incl. g.j. putrand met deisel en pufnummer met dekselhoogte