

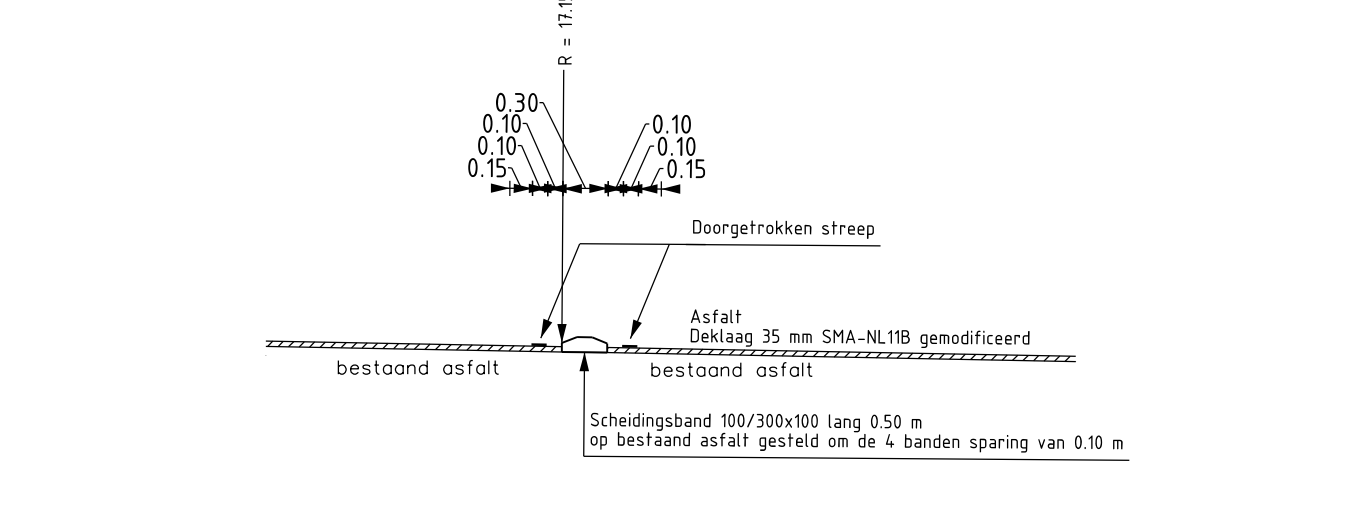


DOORSNEDEN ROTONDE GELEIDEBAND BIJ AANBRENGEN DEKLAAG EN TUSSENLAAG  
Schaal 1:50

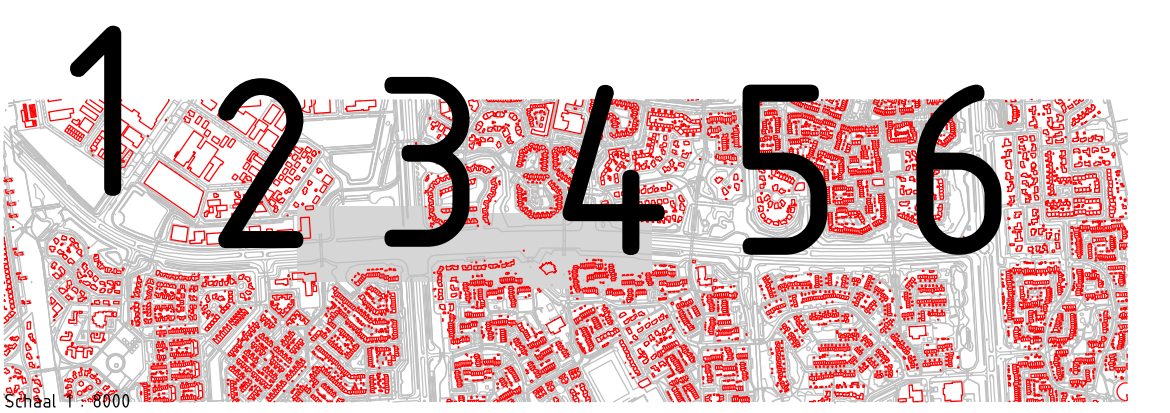

DOORSNEDEN ROTONDE GELEIDEBAND BIJ AANBRENGEN DEKLAAG  
Schaal 1:50

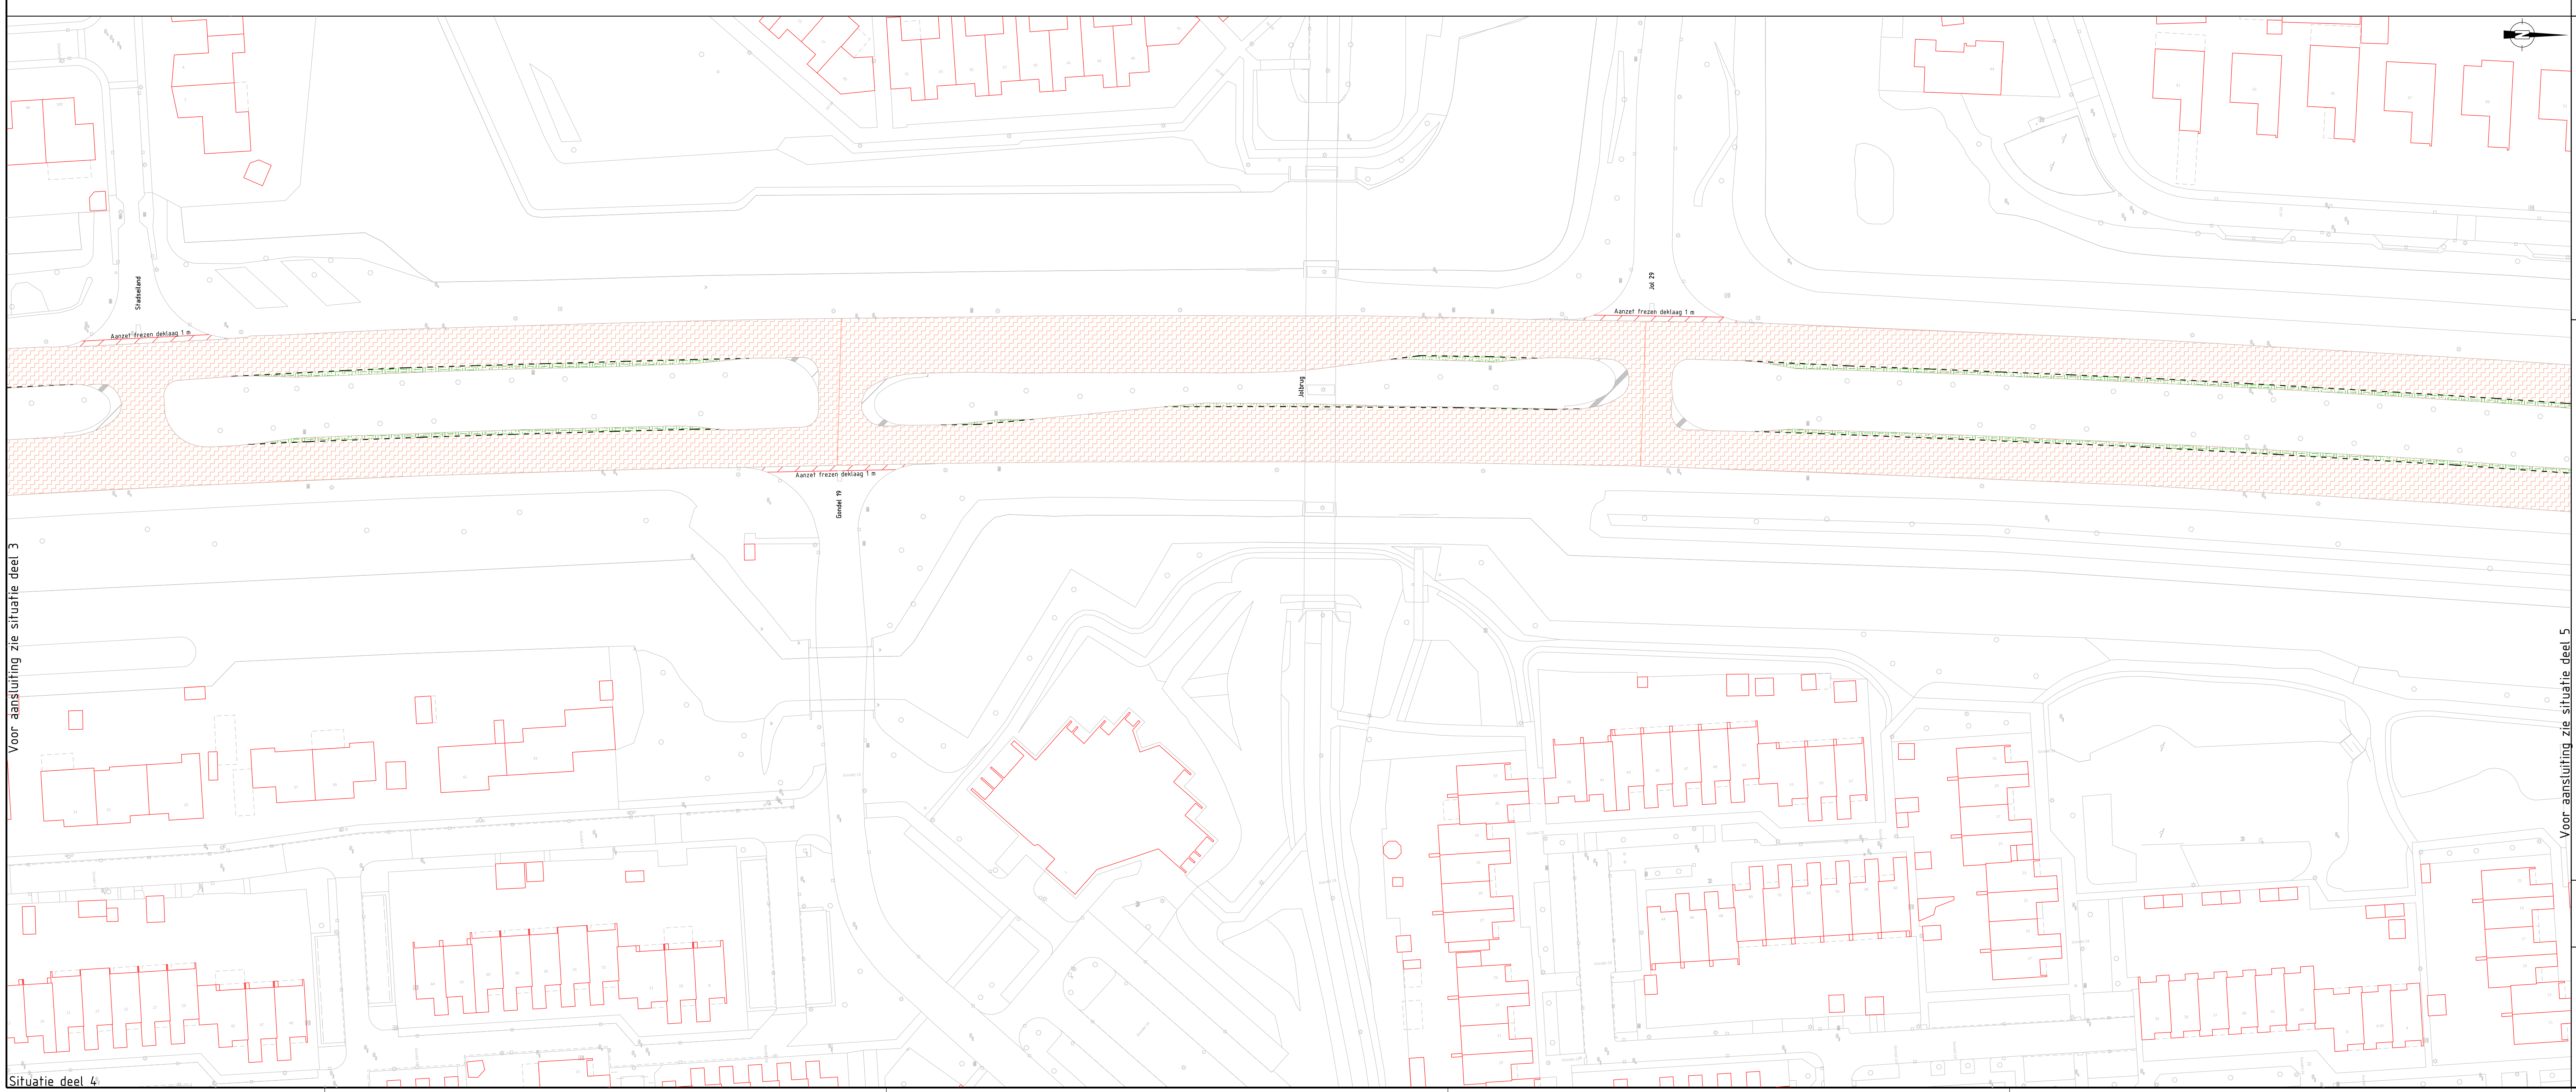

- LEGENDA**
- Bestaande bebouwing, net huisnummer
  - Bestaande situatie
  - Bestaande boom
  - Bestaande lichtmast
  - Bestaande trottoirvlak
  - Bestaand doorstroopt drainage
  - Bestaand verkeerband
  - Bestaande betonnen
  - Friesen 10 mm en aanbrengen geleideband 16x30
  - Friesen 10 mm en aanbrengen asfaltverharding
  - Friesen 10 mm en aanbrengen asfaltverharding
Projectnummer	Documenttype	Bestelnummer	Bestelomschrijving	Tekeningnummer	Status
1500	A0	2	6	800-002-00006 dgn 800-002-00006	Definitief
Schaal	Formaat	Blad van	Tekenaar	Versie	Door
1500	A0	2	6	Fwsejgen	ebass
					Datum
					16-04-26