



Voor aansluiting zie situatie deel 4

Situatie deel 5


Voor aansluiting zie situatie deel 6

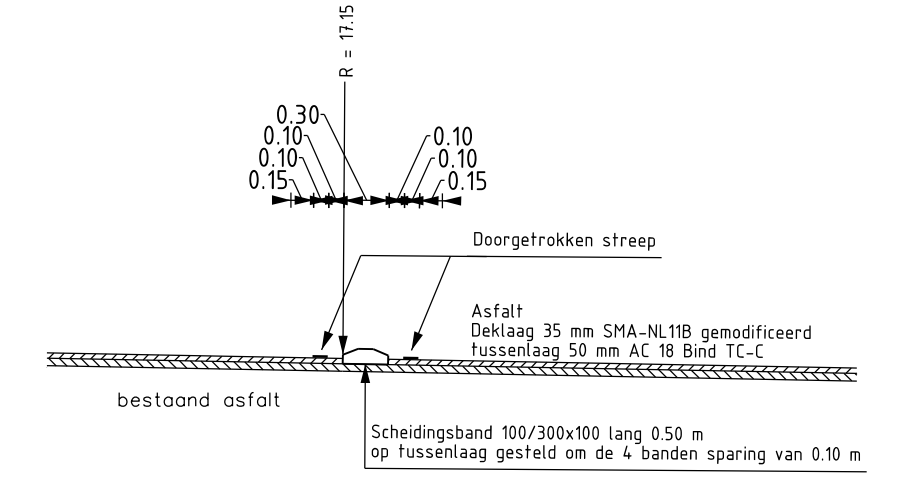

DOORSNEDE ROTONDE GELEIDEBAND BIJ AANBRENGEN DEKLAAG EN TUSSENLAAG
schaal 1:50

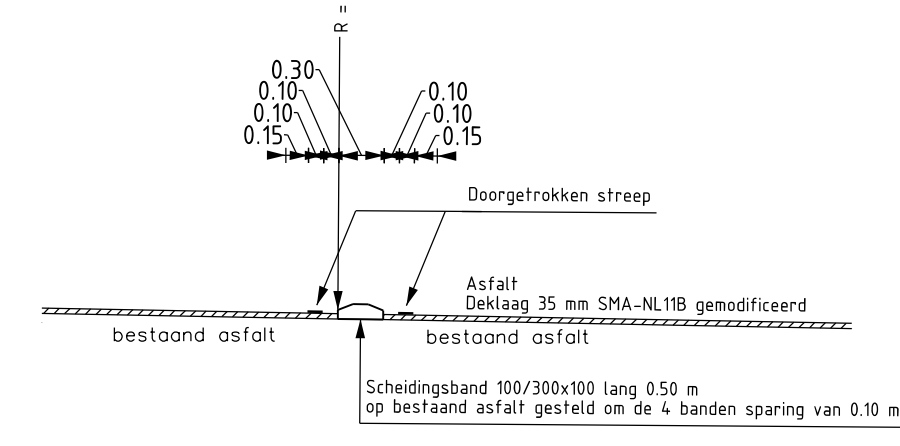

DOORSNEDE ROTONDE GELEIDEBAND BIJ AANBRENGEN DEKLAAG
schaal 1:50

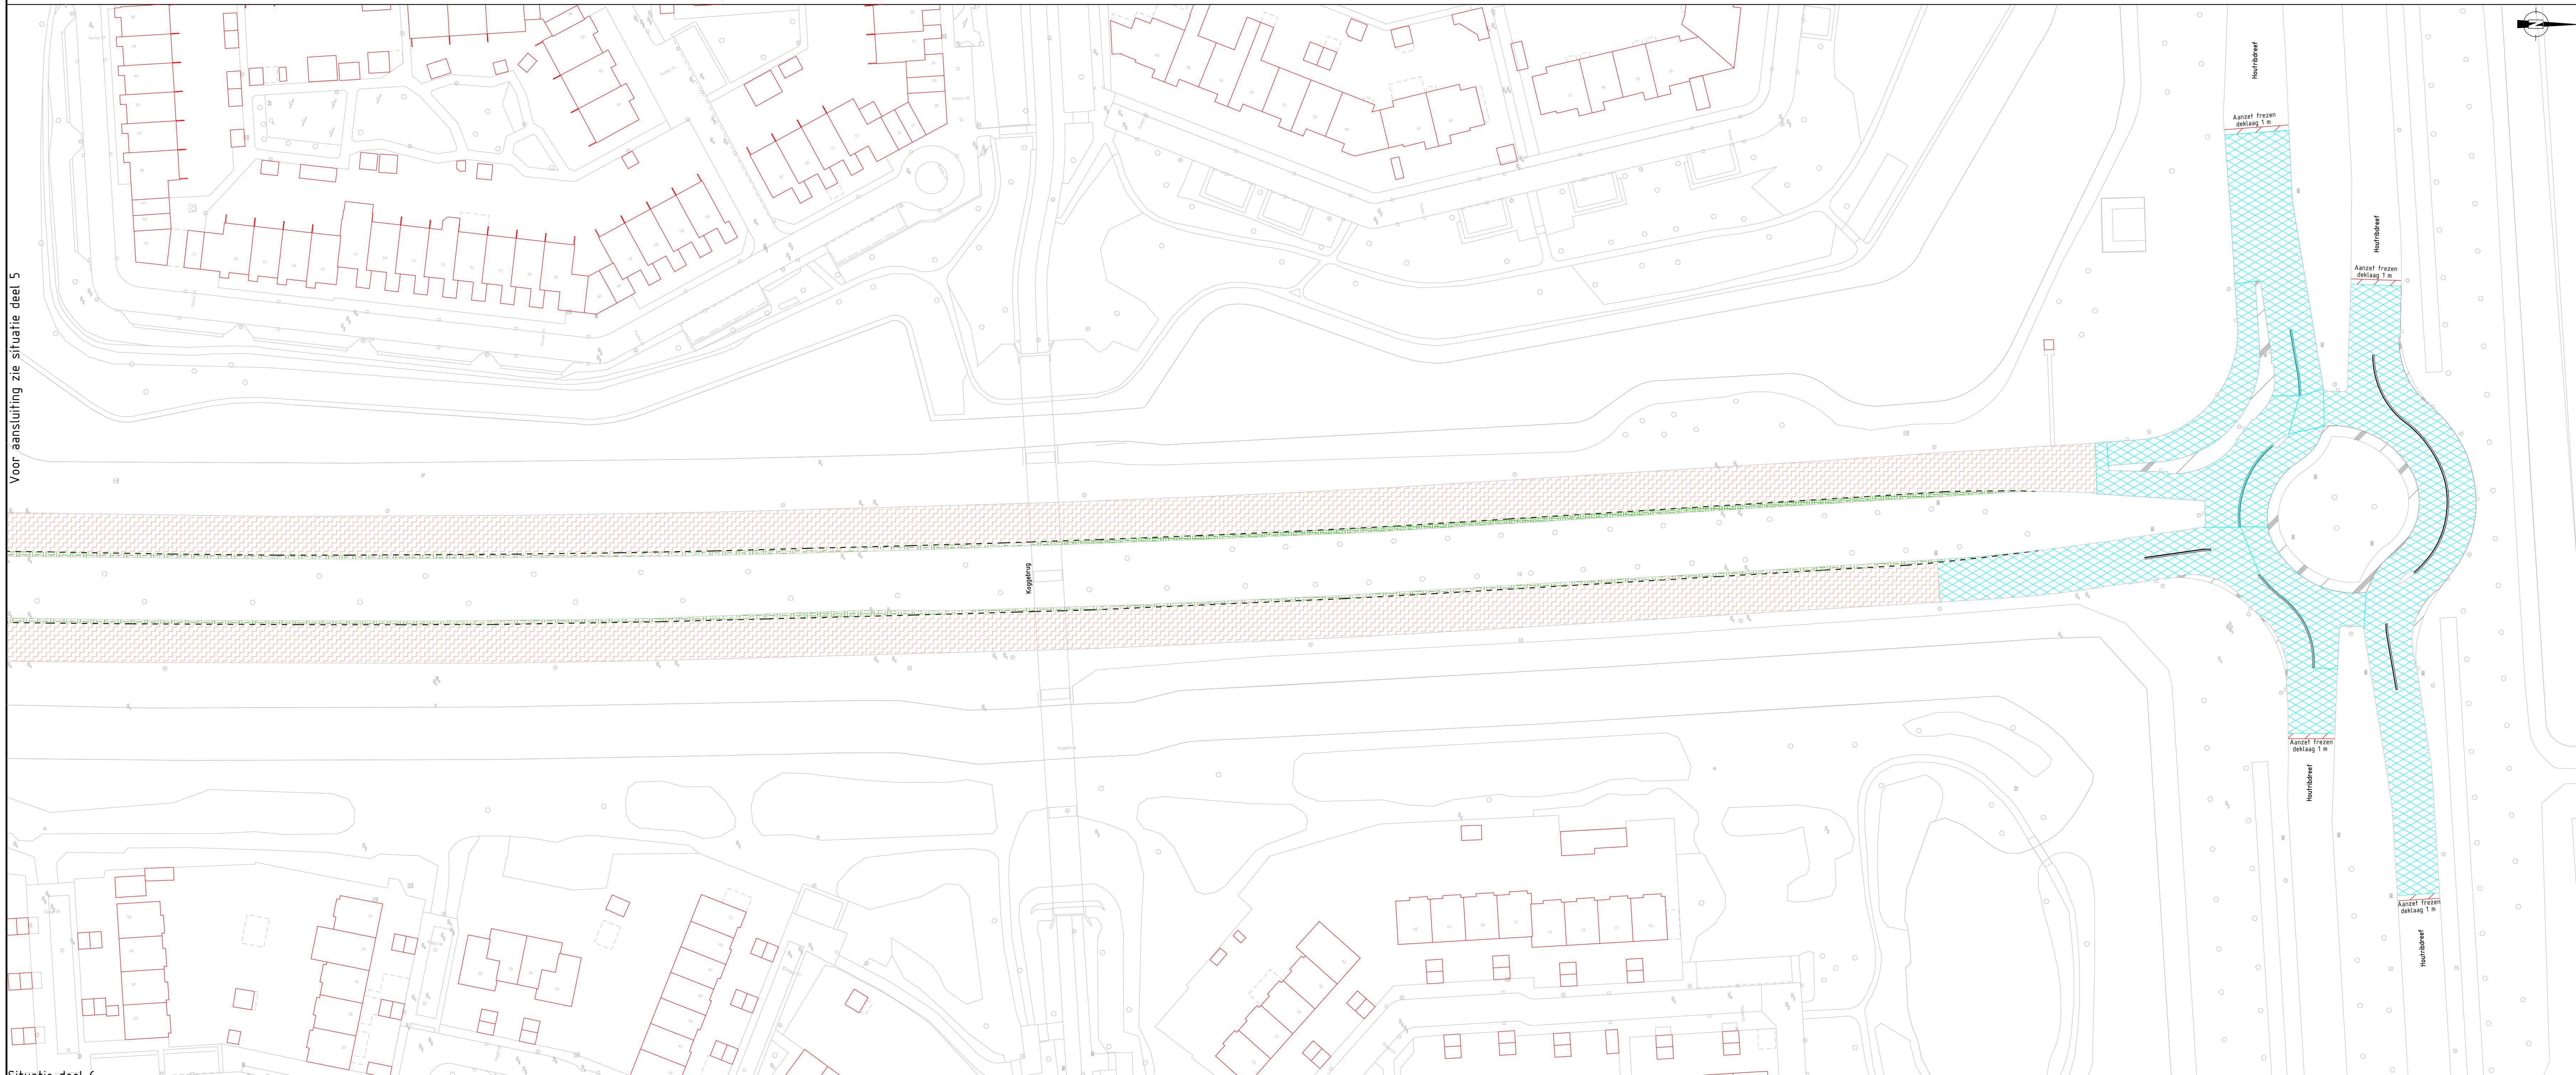

Voor aansluiting zie situatie deel 5

Situatie deel 6



LEGENDA

- Bestaande bebouwing, net huisnummer
- Bestaande scharre
- Bestaande bose
- Bestaande lichtmast
- Bestaande fietstank
- Bestaand doorstroom drainage
- Bestaand verkeerband
- Bestaand verkeerband
- Bestaand betonnen en aangelegd geleideband 16x30
- Fozen 10 mm en ondergrond asfaltverharding
Deklaag 20 mm SMA-ALTB
- Fozen 10 mm en ondergrond asfaltverharding
Deklaag 20 mm SMA-ALTB
Tussenlaag 20 mm A30-100 T/C
- Fozen 10 mm en ondergrond asfaltverharding
Deklaag 20 mm SMA-ALTB
Tussenlaag 20 mm A30-100 T/C
- Fozen 10 mm en ondergrond asfaltverharding
Deklaag 20 mm SMA-ALTB
- Fozen 10 mm en aansluiting met gras

Projectnummer	Documentaart	Besteknummer	Bestekdoos	Tekeningnummer	Status
Verhardingen		800-002-00006.dgn		800-002-00006	Definitief
Schaal	Formaat	Blad van	Tekenaar	Versie	Door
1:500	A0	3 6	Fwsejgen		ebass
					Datum
					16-04-26

gemeente **Lelystad** GO Westerdreef
Asfaltlagen vernieuwen

Gemeente Lelystad | Afdeling openbare Werken | 174000001 | Postbus 111 | 8200 AB Lelystad | T: 0320-450000