
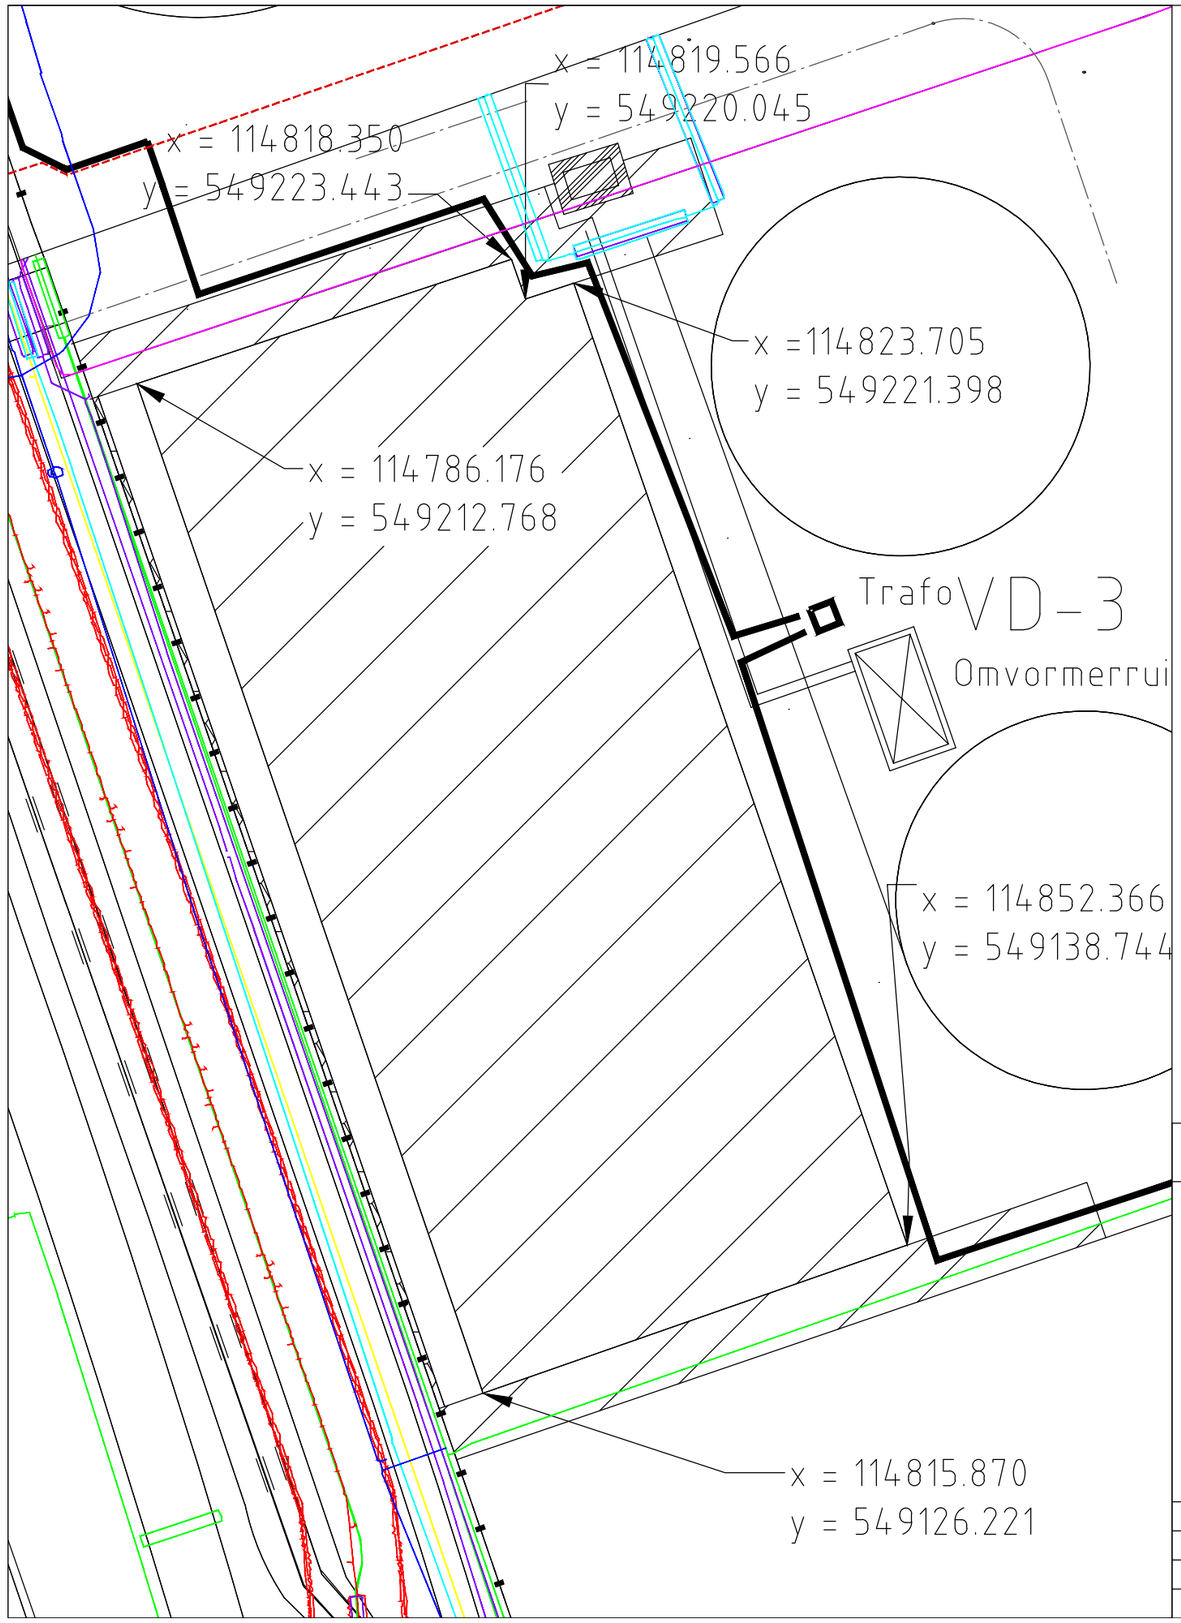


Legenda

- Werkgebied
- Kabels en leidingen gebied (geen panelen)
- ATEX zone(geen panelen, of werken)
- voetpad naar omvormersruimte
- Omvormersruimte op betonplaten
- trafo ruimte
- Haag, Laurierkers

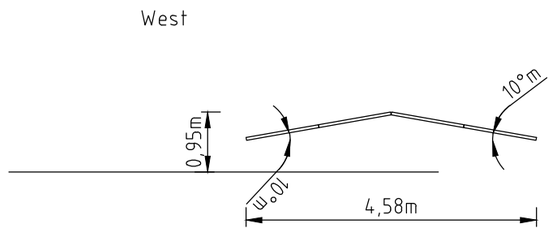

Deze tekening is eigendom van Hoogheemraadschap Hollands Noorderkwartier en wordt uitgeleend onder voorwaarde dat de gebruiker ervoor zorgt dat deze niet zal worden gereproduceerd, gekopieerd, uitgeleend of op enige andere wijze verspreid of gebruikt wordt voor enig ander doel dan voor welke deze ter beschikking is gesteld.

			Omschrijving
			Get.
			Gez.
			Dat.
			Wijz.

hoogheemraadschap Hollands Noorderkwartier

Zonnepanelen op zuiveringen
RWZI
landscape
Oost-west, 10 graden kunststof. 1m

Civiel	schaal: 1:100		
Getekend	Waverijn		maart 2026
Revisie			
Gezien			
IKC			
	Blad no.	Form. A3	Reg. nr. 143495