


Begane grond

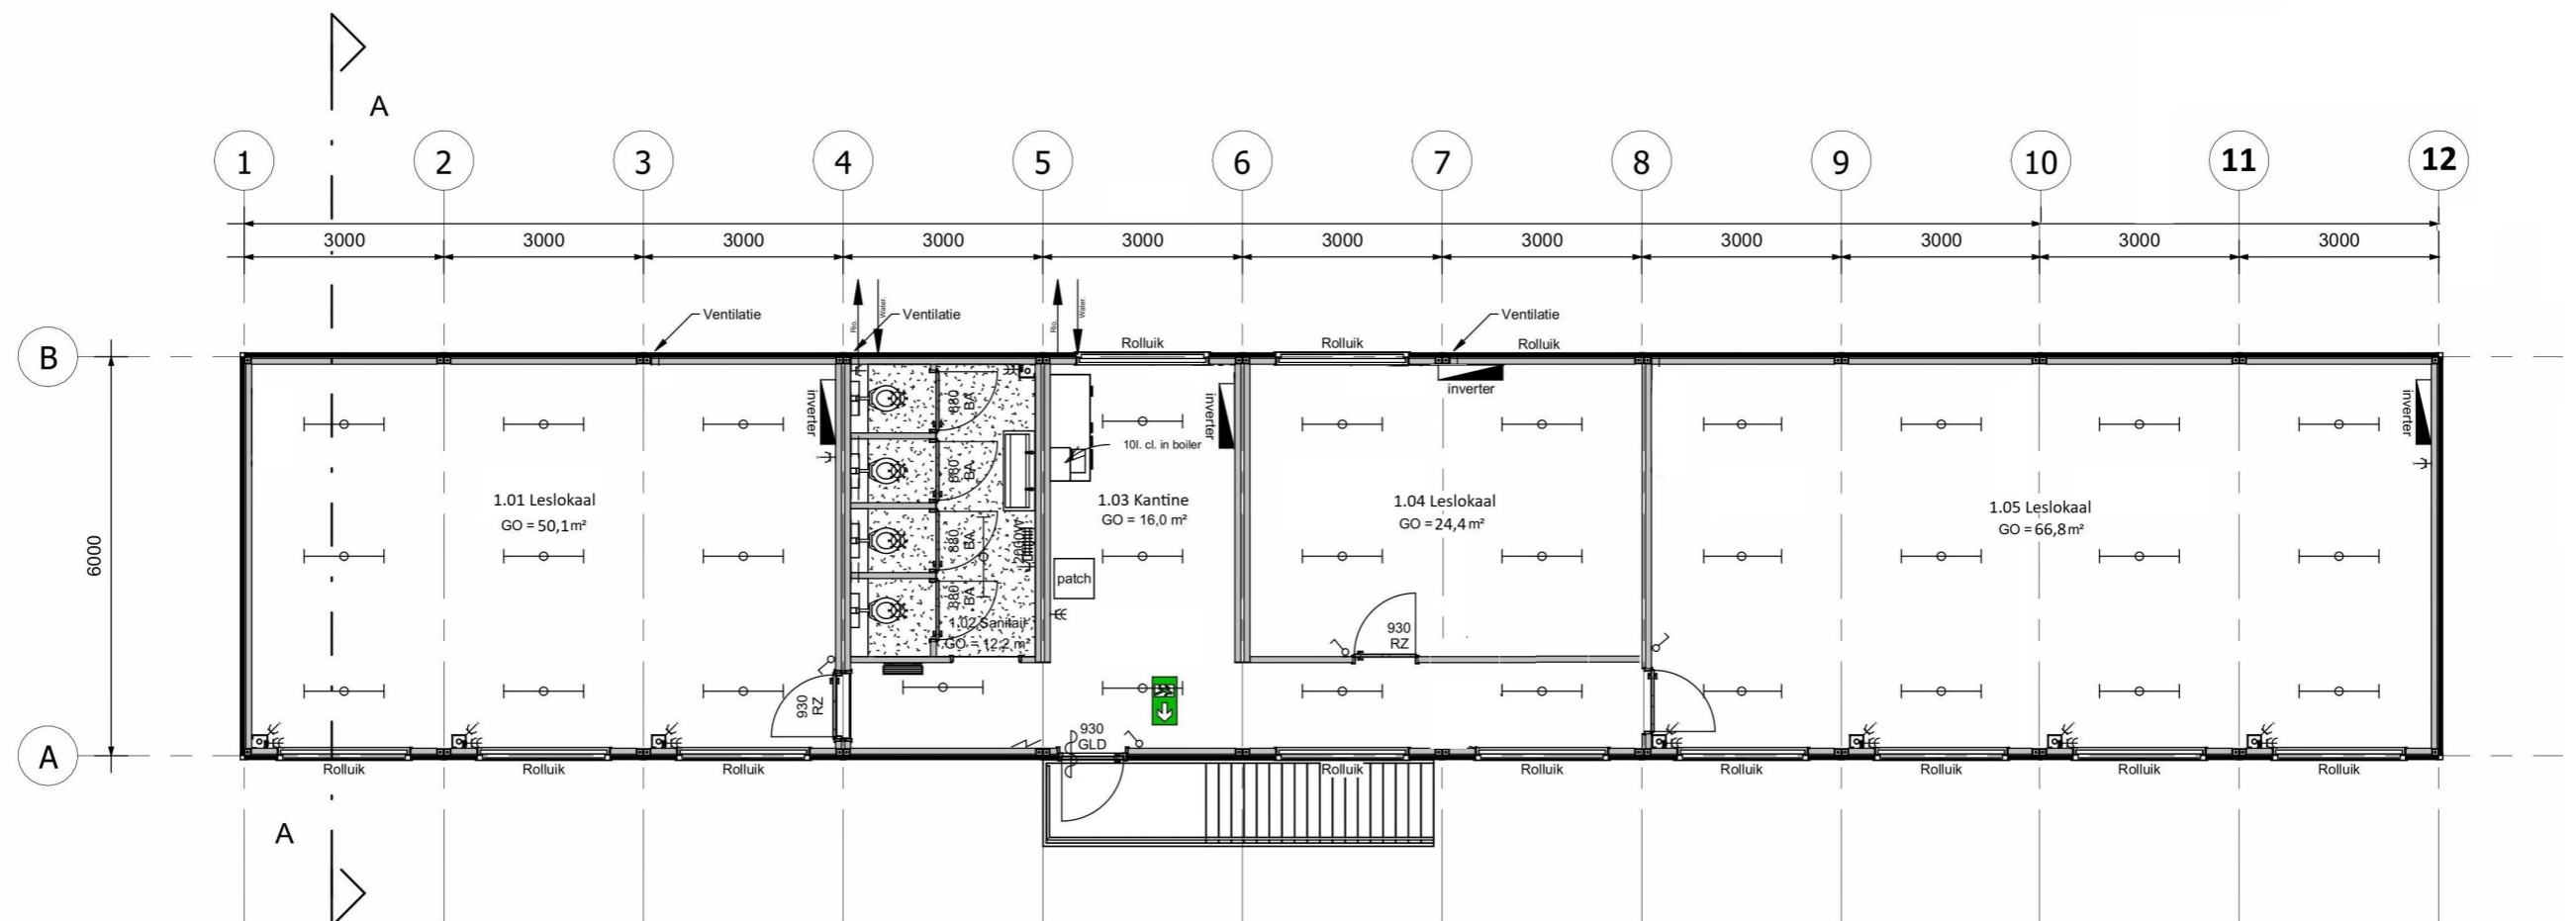

Eerste verdieping