

voorgevel



r. zijgevel



achtergevel

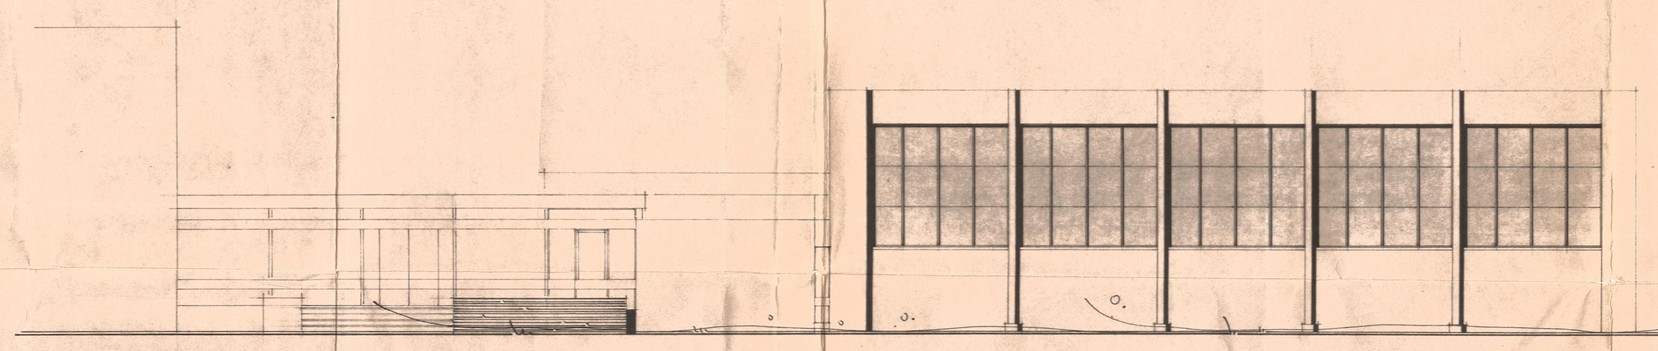


doorsn. a a




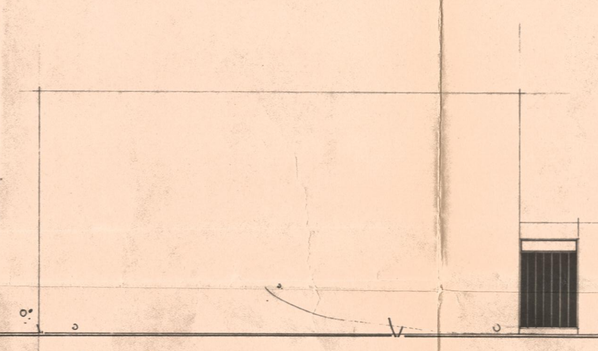doorsn. b b

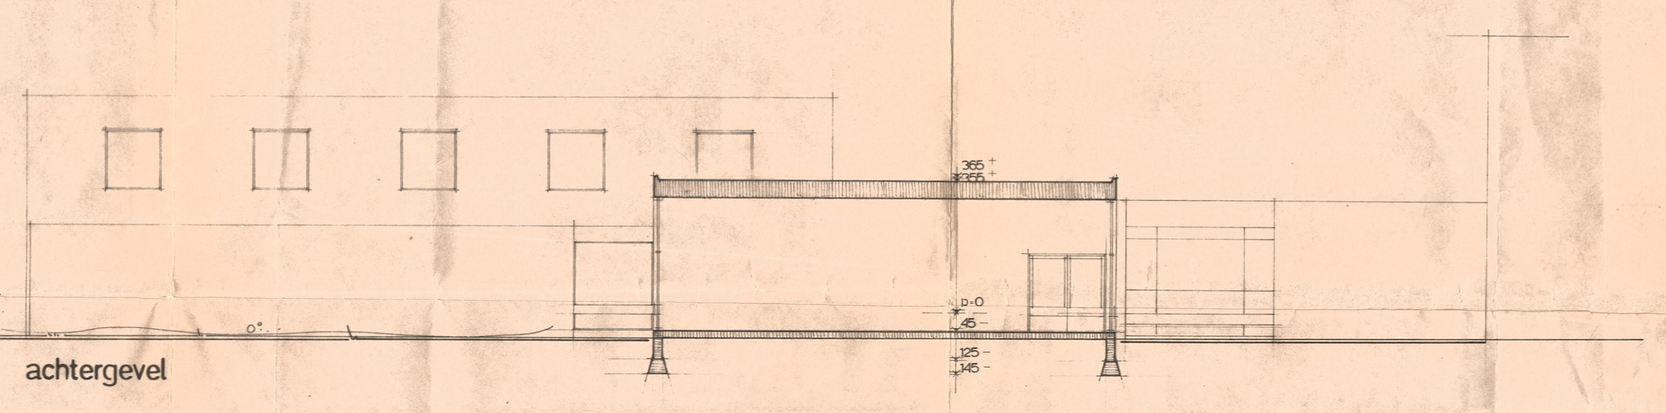doorsn. c c

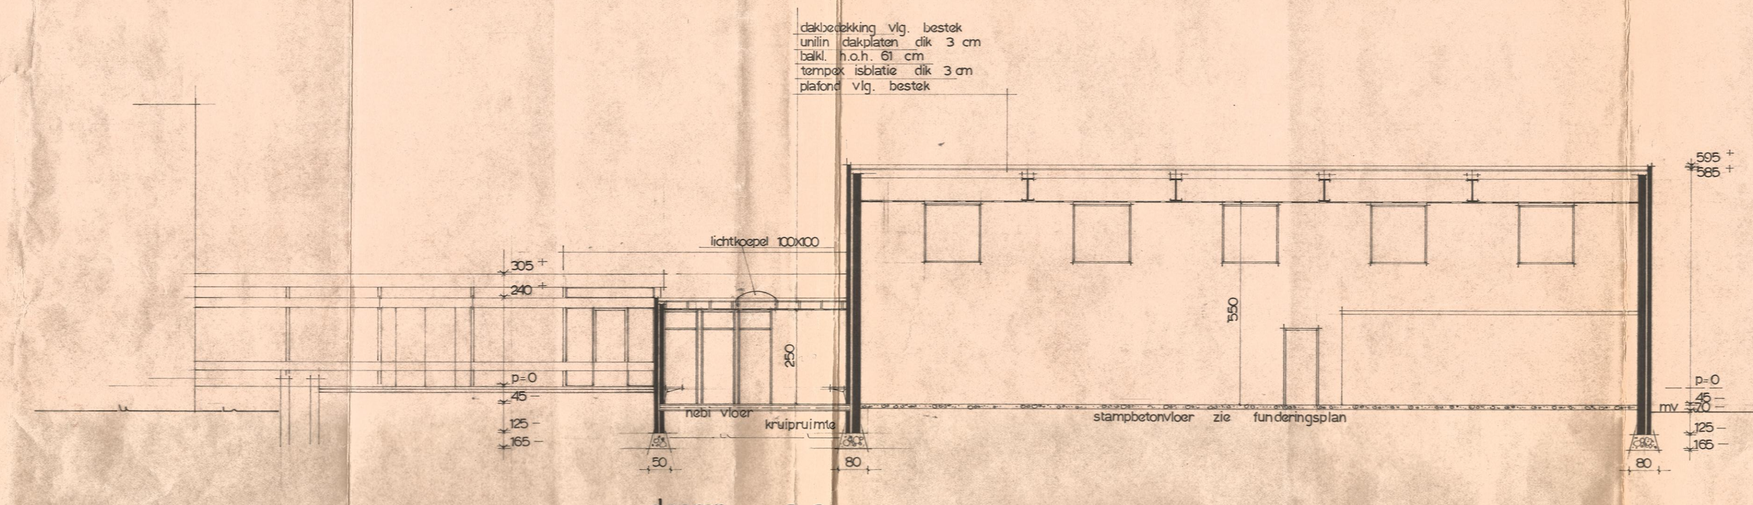


fundering en dakdetails op schaal 1/20

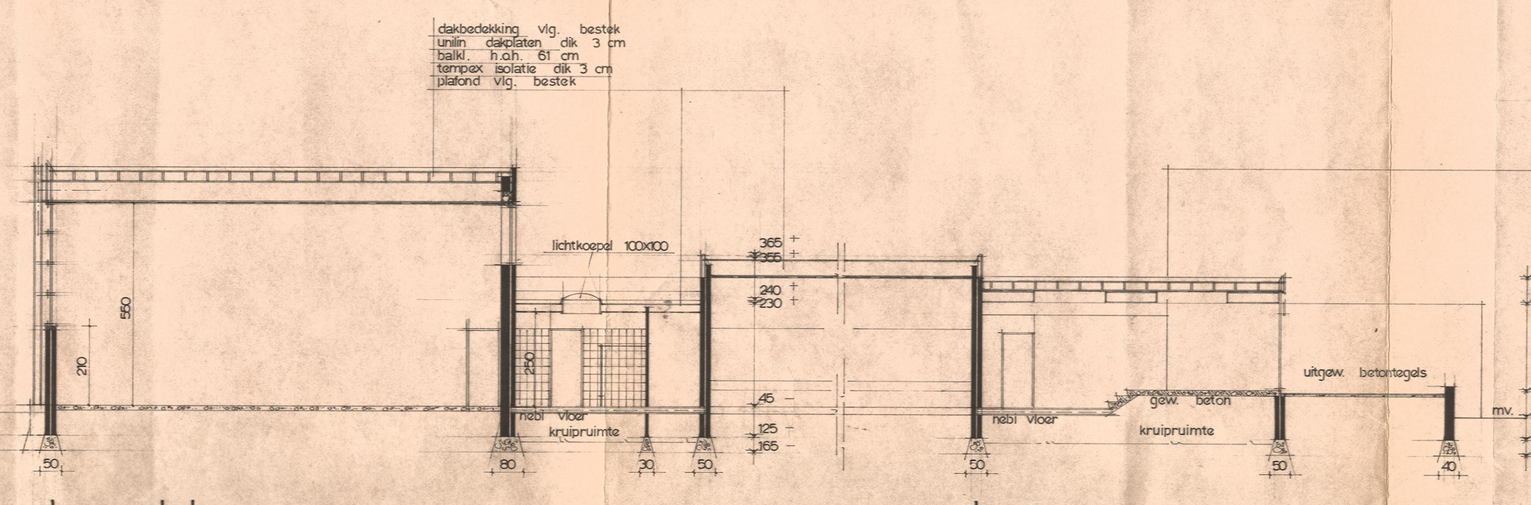


platte grond

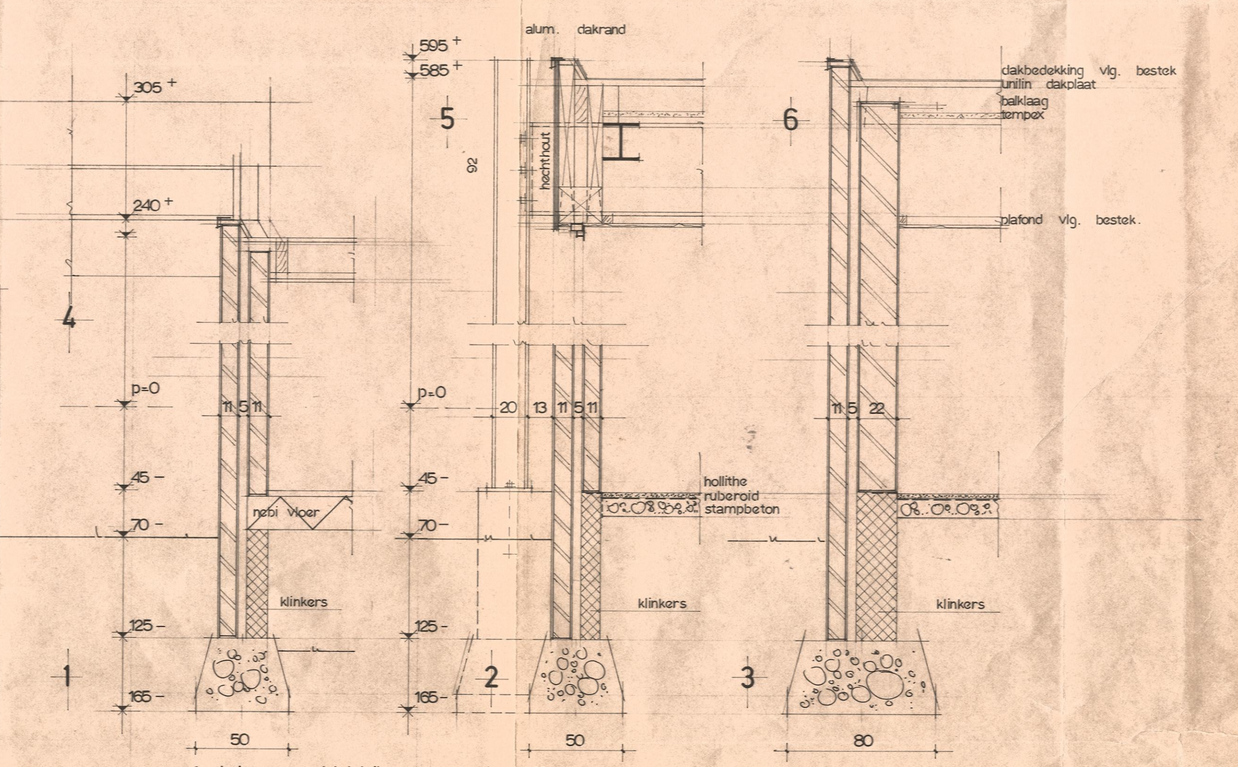


fundering - riool

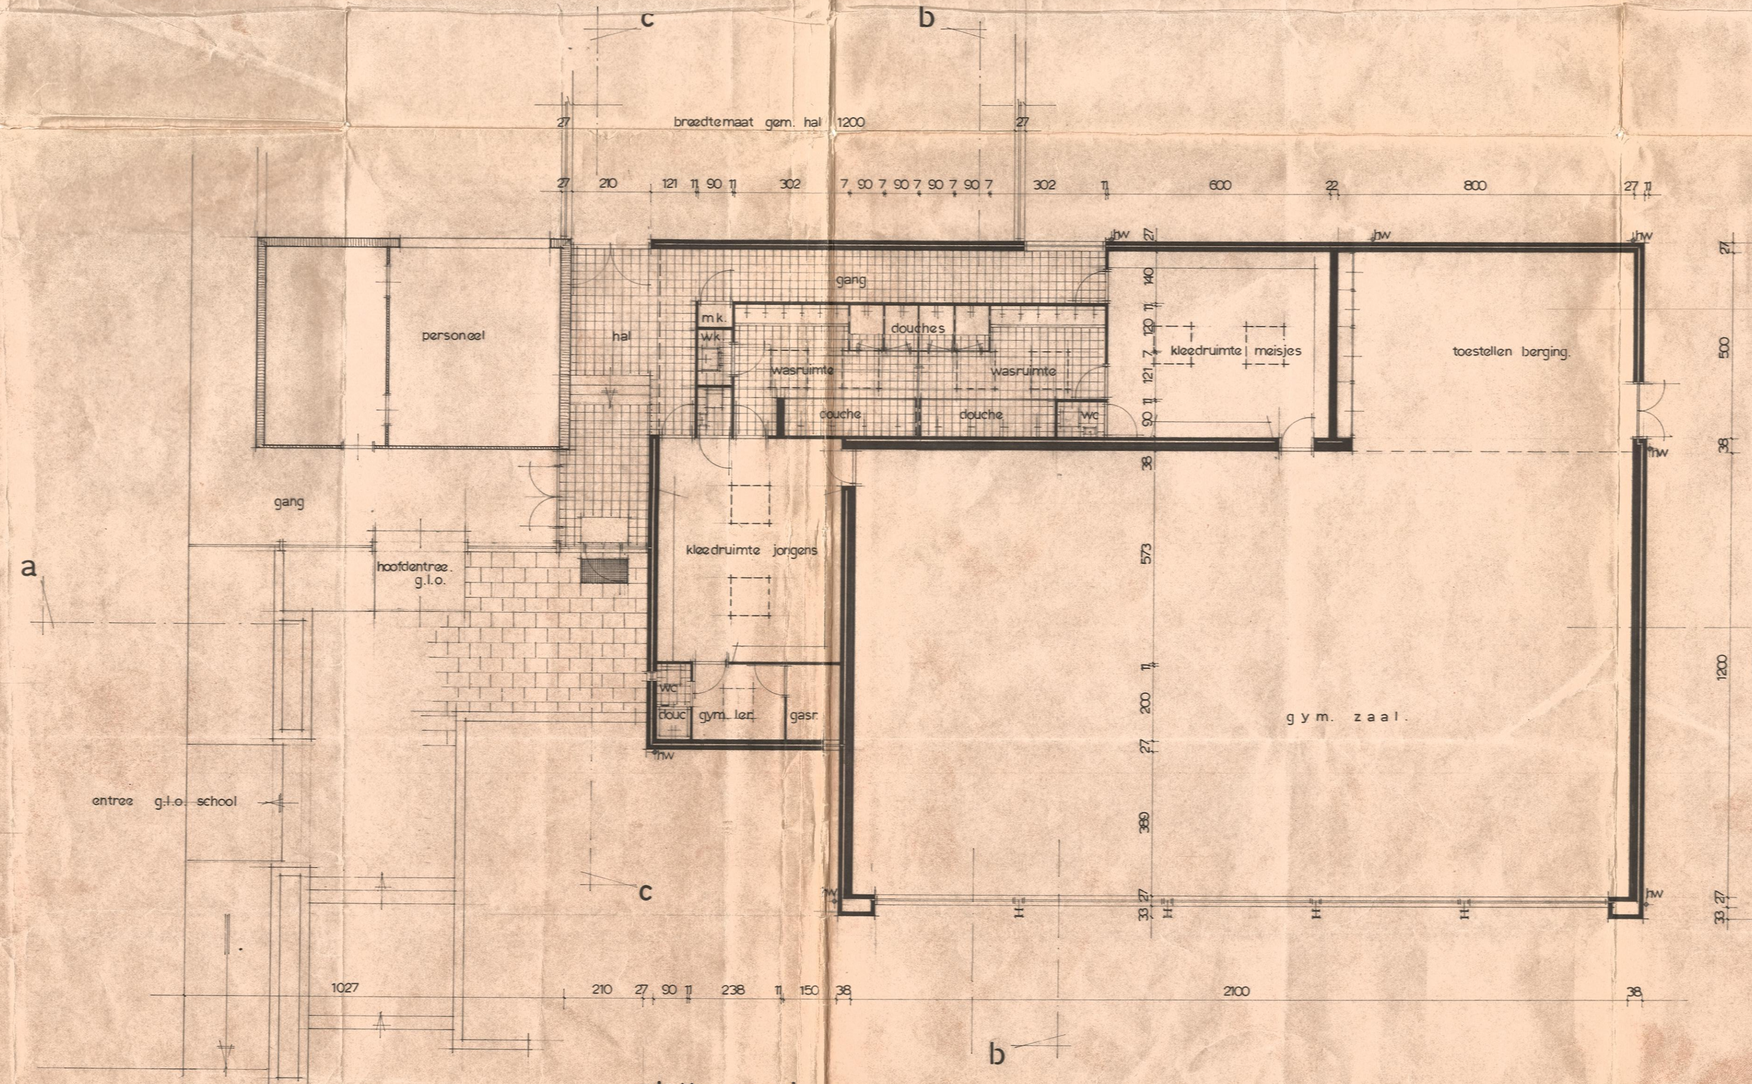


platdak

Behoort bij besluit/schrijven van burgemeester en wethouders van Venray
dd. 29-3-1972 no. 1404
Mij bekend,
De secretaris van Venray,

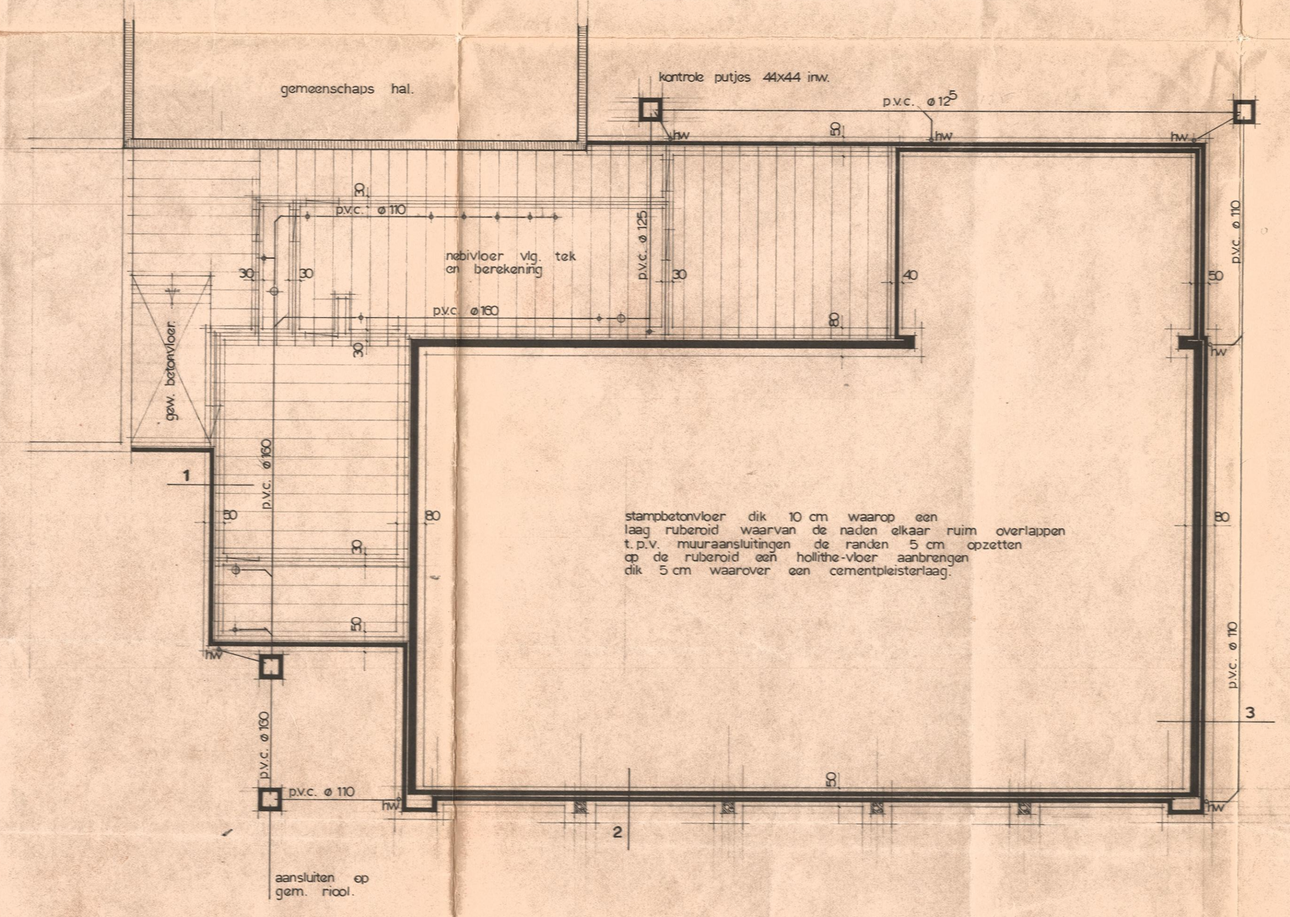BOUW- EN WONINGTOEZICHT VENRAY
PLAN ACCORD
18 mei 1972

Gezien en akkoord
Venray, d.
Commandant
Brandweer, Venray,
7-3-72

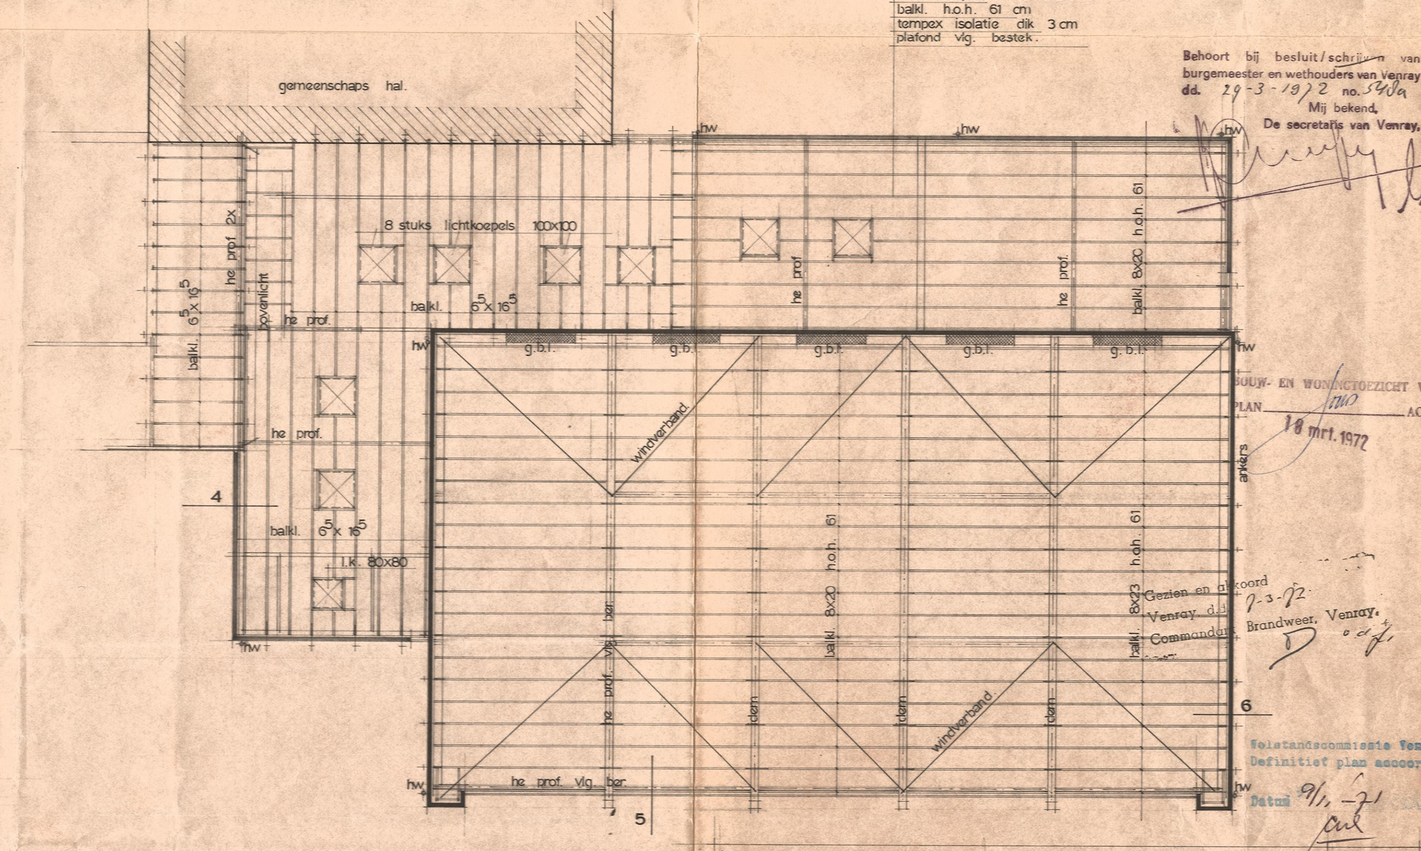Volstaat aanbiedende Venray
Definitief plan akkoord
Datum 9/1-71

## bestek - tekening

benaming:
plan voor het bouwen van een gym. lokaal bij het scholenplan „coninxhof" te veltum gem. venray

| | | | | | |
|---|---|---|---|---|---|
| schaal | 1/100 1/20 | aantal bl. | 1 | | blad |
| datum | sept. '71 | form. | 70x130 | | 1 |
| gst | | architecten en ingenieursburo | | | |
| gekontr. | | gebr. de vries | | | |
| dz. arch. | | Venray | tel. 1442. | | |