


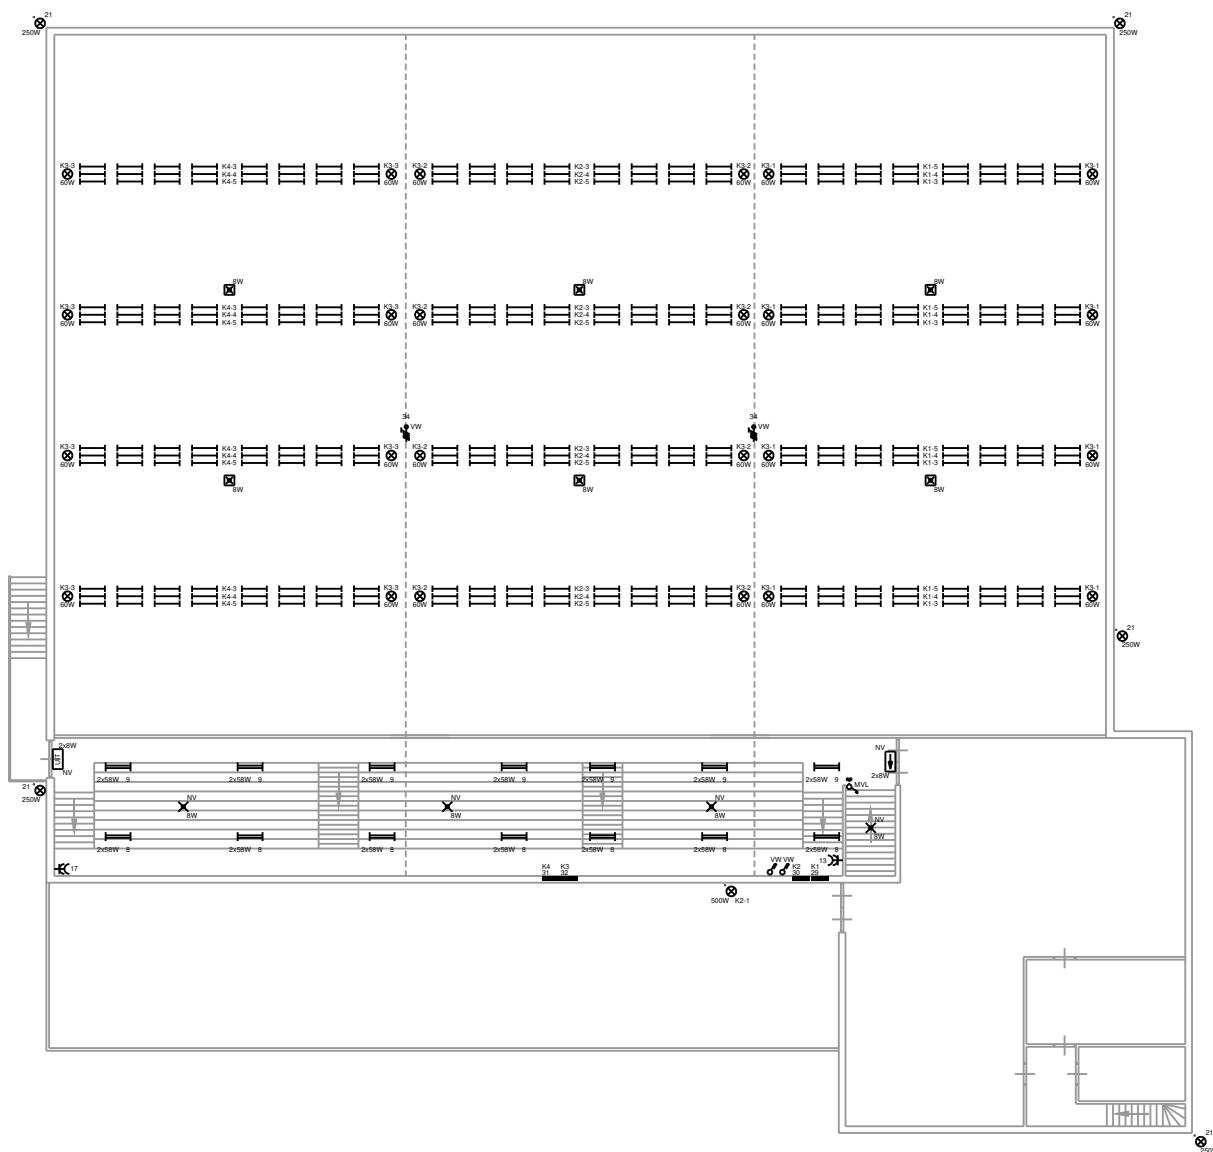

SYMBOLENLIJST	
	TWEEPOLIGE SCHAKELAAR.
	VIERPOLIGE SCHAKELAAR.
	ARMATUUR, (SIGNAL) LAMP.
	ARMATUUR, GASONTLADINGS LAMP.
	ARMATUUR, EEN FLUORESCENTIEBUIS LAMP.
	ARMATUUR, TWEE FLUORESCENTIEBUIS LAMPEN.
	AANSLUITPUNT, KRACHT.
	DUBBELE WANDCONTACTDOOS MET RANDAARDE.
	NOODVERLICHTING MET CENTRALE VOEDINGSKAST.
	NOODVERLICHTING VOORZIEN VAN EEN ACCU.
	ARMATUUR, AANWIJZING NOODUITGANG.
	ARMATUUR, AANWIJZING NOODUITGANG RECHTSAF.
	SCHAKELAAR BEDIEND DOOR SLEUTEL.
NV	NOODVERLICHTING.
MVL	MINDER VALIDEN LIFT
VW	VOUWWIJDE

Revisie

PROJECT : Sporthal "De Weteling"		PLAATS : Venray	
ADRES : Zuidsingel 2		OPDRACHTGEVER : Bvd/Buurmeester Maatschappijbouw dienst Venray	
ELECTRO SAFE Inspectie en Adviesbureau Stationstraat 2a 5414 TH - Heteren tel : 0995-62627 / fax : 0995-69290 e-mail : electro.safe@nir.nl	CONTRACTPERSOON : Dhr. W. Peiper		
	getekend : G. Randers		getekend : 05-10-2009
	getekend : A. Salas		getekend : 05-10-2009
	getekend : A. Salas		getekend : 05-10-2009
Formaat : A1		Aantal : 1 - 100	
		993005/009	