

# BEHEER EN ONDERHOUDSPLAN

KREKEN KWEKEN: Verlengde Betjesweg



**Opdrachtgever**

Gemeente Voorne aan Zee

**Status**

Definitief

**Project**

Kreken Kweken

**Versie**

2.0

**Kreek**

Verlengde Betjesweg

**Datum**

30-03-2026

**Auteur**

Beheer in Ontwikkeling

# Inleiding

## Project Kregen Kweken

Het project Kregen Kweken is een samenwerkingsproject van de gemeenten op Voorne-Putten en het waterschap Hollandse Delta. Voor het project is subsidie verkregen van de provincie Zuid-Holland en de voormalige stadsregio Rotterdam. Doelstelling van het project is de oude kregen op Voorne-Putten in ere herstellen. In de afgelopen eeuwen zijn de kregen vrijwel geheel uit beeld verdwenen door inpoldering en het rechte trekken van de kronkelige loop. Door steile oevers te vervangen door natuurvriendelijke oevers, ontstaat een meer natuurlijke begroeiing en worden de kregen weer herkenbaar in het landschap. Met de aanleg van de natuurvriendelijke oevers wordt een bijdrage geleverd aan de realisatie van het Natuur Netwerk Nederland. Dit netwerk zorgt ervoor dat natuurgebieden met elkaar verbonden worden en dat dieren van het ene natuurgebied naar het andere kunnen migreren. De natuurvriendelijke oevers leveren tevens een bijdrage aan extra waterberging, een betere waterkwaliteit, een afwisselender en mooier landschap en meer recreatie.



## Samenwerkingsovereenkomst

Voor het onderhoud van de ecologische zones van het project Kreken Kweken is op 16 maart 2018 een samenwerkingsovereenkomst ondertekend tussen de gezamenlijke gemeenten van Voorne-Putten en het waterschap. Dit in samenspraak met de Land en Tuinbouw Organisatie (LTO). In deze samenwerkingsovereenkomst zijn de afspraken en randvoorwaarden met betrekking tot het beheer en onderhoud van de ecologische oevers, steppingstones en laarzenpaden vastgelegd.

*Belangrijke afspraken die hier in zijn opgenomen zijn:*

1. Het onderhoud van de ecologische oevers, steppingstones en laarzenpaden wordt bij de aanleg van de ecologische zones vastgelegd in een beheer- en onderhoudsplan. Dit plan wordt afgestemd met de eigenaren van de aan de ecologische zone grenzende percelen.
2. Langs de grens van de agrarische percelen zal een strook van 1 meter bloemrijk grasland worden opgenomen dat minimaal 1 keer per jaar zal worden gemaaid.
3. De ecologische zones zullen minimaal 1x per jaar voor de bloei worden geschouwd op opschot van bomen en de aanwezigheid van distels, Jacobskruiskruid, berenklaauw en bitterzoet.
4. Na het schouwen of na melding zullen de bovengenoemde onkruiden en opschot van bomen zo spoedig mogelijk, in ieder geval voor bloei / zaadzetting verwijderd worden.

Dit *Beheer- en Onderhoudsplan* beschrijft de benodigde onderhoudswerkzaamheden en de wijze van beheer en onderhoud om zowel te voldoen aan de samenwerkingsovereenkomst als de gestelde ecologische doelen. Het onderhoud ingevolge de samenwerkingsovereenkomst m.b.t. het onderhoud van de ecologische zones zal gecoördineerd plaatsvinden tussen de gezamenlijke gemeenten van Voorne-Putten en het waterschap.

## De locatie

Waar eerder de kreek Betjesweg is aangelegd, is in het verlengde daarvan de Verlengde Betjesweg aangelegd. De kreek ligt langs de Strijpsche Wetering, in het verlengde van de Betjesweg dwars op de Willem Rosenweg in de gemeente Hellevoetsluis.

De bestaande hoofdwatgang is voorzien van een natuurvriendelijke oever van wisselende breedte, waar de beheermaatregel moerasriet is voorzien. Langs de oever loopt een onderhoudspad.

Specificatie van locatie		
	Hoeveelheid	Opmerkingen
Algemeen		
Natuurvriendelijke oever; rietmoeras/oever	1420 m <sup>2</sup>	
Onderhoudspad	160 meter	Breedte 2 meter
Vegetatie		
Natuurlijke successie		
Kunstwerken of beschoeiing		
Duikers	geen	
Golfbrekers	40 meter	
Watersysteem		
Zomer- en winterpeil	-2,40 m	t.o.v. NAP

## Onderhoudsmaatregelen

### Algemeen

- De gedragscode Soortenbescherming bestendig beheer en onderhoud 2025 van de unie van waterschappen is van toepassing.
- Het perceel is bereikbaar voor onderhoud en afvoer maaisel via naastgelegen onderhoudspad. In overleg met eigenaar naastgelegen perceel.
- Het perceel wordt meermalen geschouwd op de aanwezigheid van Distels, Jacobskruiskruid, (reuze) berenklaauw en bitterzoet. Deze worden voor de bloei/zaadzetting verwijderd.

### Locatie specifiek

Op basis van de beheertabel<sup>1</sup> zijn de onderhoudsmaatregelen benoemd voor deze locatie. De 'kleur op kaart' komt overeen met de overzichtskaart en dwarsdoorsneden.

Voor de reguliere onderhoudsmaatregelen en de groot onderhoud maatregelen zijn de volgende tabellen leidend. Echter kan de ontwikkeling van de natuur of bij het ontstaan van overlast, in onderling overleg met de eigenaren van de aanliggende percelen, aanleiding zijn om hier van af te wijken.

---

<sup>1</sup> Zie bijlage 4 van de samenwerkingsovereenkomst

## Regulier onderhoud

Kleur op kaart	Omschrijving	Onderhoud	Frequentie	Raming gem. hoeveelheid per jaar	Periode
	Rietmoeras	<b>Maaien</b> Gefaseerd maaien en maaisel afvoeren. Riet boven het hoogste waterpeil afmaaien, zodat de stoppels boven water uitsteken. Het maaisel afvoeren.	33% per jaar	321 m <sup>2</sup>	Oktober tot half november
		<b>Uitkrabben</b> Een gedeelte van de oever uitkrabben om verlanding tegen te gaan, indien nodig. Dit kan eventueel gecombineerd worden met het maaien.	1x 5 jaar	Ca. 10 m <sup>3</sup>	Oktober tot half november
	Rietoever	<b>Maaien</b> Ieder jaar 50% van het riet maaien en de andere helft laten overstaan, zodat na 2 jaar de hele oever één keer gemaaid is. Het maaisel afvoeren. Fasering: 50 m van de oever wel gemaaid worden en vervolgens weer 50 m niet en zo verder.	50% per jaar	229 m <sup>2</sup>	Oktober tot half november
	Bloemrijk grasland op voedselrijke bodem	<b>Maaien</b> Maaien met maaibalk. Maaisel 2-5 dagen laten liggen en vervolgens maaisel afruimen en afvoeren. (voorafgaande een F&F check)  <b>Sinusbeheer</b> Indien mogelijk een gedeelte overslaan met maaien, zodat er altijd bloemen aanwezig zijn voor insecten (maaibeurt juli) en er voldoende overwinteringsplekken zijn voor insecten (maaibeurt najaar). Niet iedere maaibeurt dezelfde plek overslaan, maar telkens een ander stuk.	2x per jaar	410 m <sup>2</sup>	Juli en eind september - begin oktober
	Onderhouds pad / laarzenpad	<b>Maaien</b> Waar mogelijk combineren met maaien bloemrijk grasland, met afruimen/afvoeren. Verdere maairondes zonder afvoeren.	4x per jaar	1280 m <sup>2</sup>	Juni, juli, september en oktober

## Groot onderhoud (waterschap)











Kleur op kaart	Omschrijving	Onderhoud	Frequentie	Hoeveelheid	Periode
	Open water	<b>Baggeren en schonen</b> conform genoemde gedragscode. Bagger niet op de natuurvriendelijke oever deponeren maar afvoeren of op een agrarisch perceel deponeren. Als dat allemaal niet mogelijk is, de bagger op het onderhoudspad verzamelen. Deze plek zal verruigen, dus bij iedere baggerbeurt dezelfde plek gebruiken. Baggeren gebeurt eens in de 6 à 7 jaar. Bagger wordt aan weerszijde van de watergang op naastgelegen akkers verspreid, niet op het onderhoudspad.	1x 7 jaar	Geen extra m <sup>2</sup> ten opzichte van de bestaande wetering.	najaar
	(onderwater) beschoeiing / vooroever	<b>Inspectie</b> Uitgaan van een ingeschatte levensduur van 20 jaar. Rond 12 en 15 jaar situatie inspecteren en inschatting maken hoe de begroeiing zich ontwikkelt en of herstel in de toekomst nodig is.	1x 12 jaar		n.t.b.


## Overzichtstekening met dwarsprofiel

De kleurcodering op de overzichtstekening en in de balk onder het dwarsprofiel<sup>2</sup> geeft aan waar welke onderhoudsmaatregelen ingezet worden. Zie volgende bladzijde.

<sup>2</sup> Dwarsprofiel is indicatief qua maatvoering, breedtes verschillen over de kreek.



## Legenda

	Rietmoeras (ca. 962 m²)
	Rietoever (ca. 458 m²)
	Bloemrijk grasland op arme bodem
	Bloemrijk grasland op voedselrijke bodem (ca. 205 m²)
	Rugle
	Struuweel
	Bosje of solitaire boom
	Open water
	Onderhoudspad (ca. 320 m²)
	Werkgrens

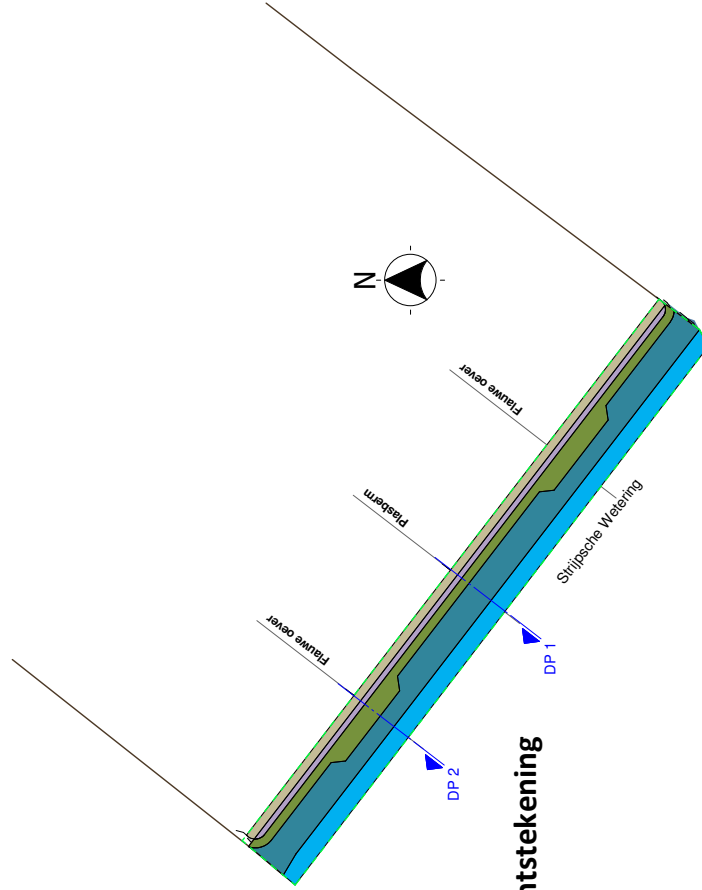

## Overzichtstekening

1 : 1000

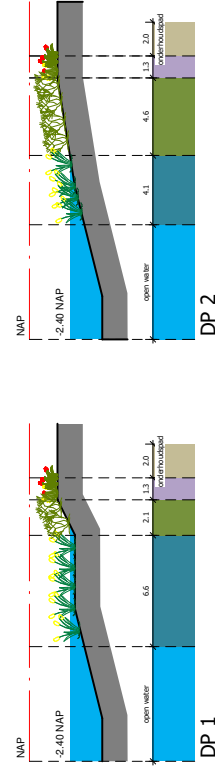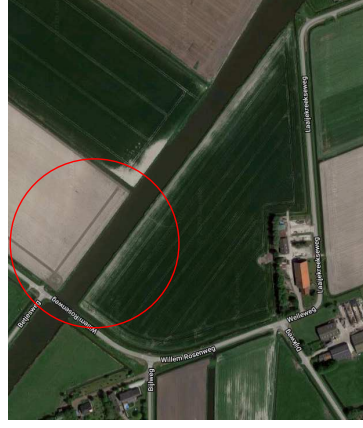

## Dwarsprofiel

1 : 250

Beheerplan  
Verlengde Betjesweg -  
Hellevoetsluis  
d.d. 07-09-2020