


Copyright by S.O.A.T. Roggekamp, The Netherlands
This document, or any part thereof, may not be made known, be copied or multiplied or in any other way be made use of without permission from S.O.A.T. Roggekamp.

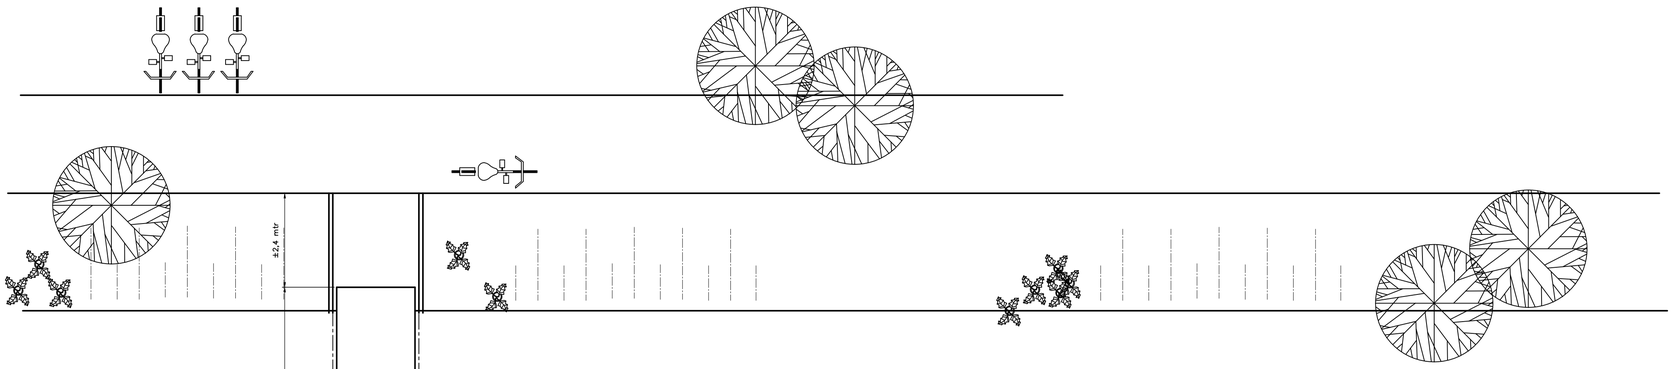


BOVENAANZICHT

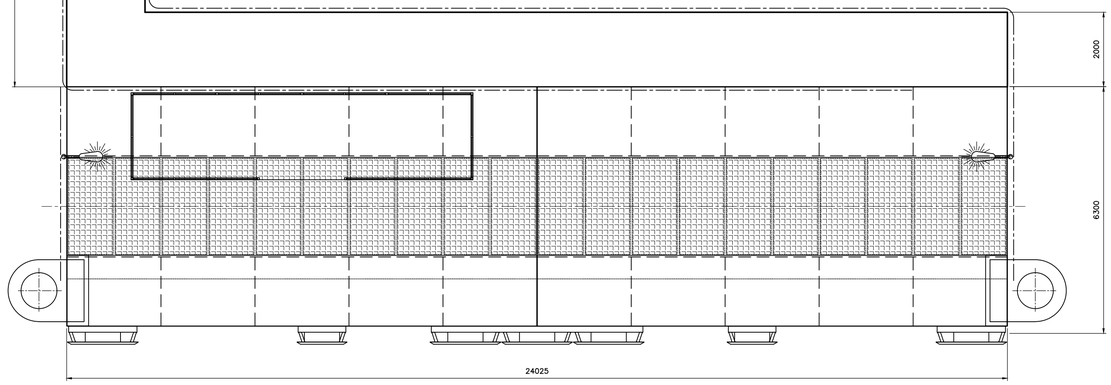

RAAMSPANT

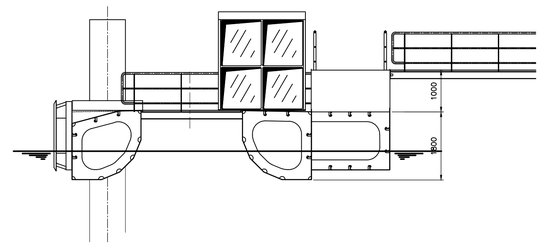

ZIJAANZICHT

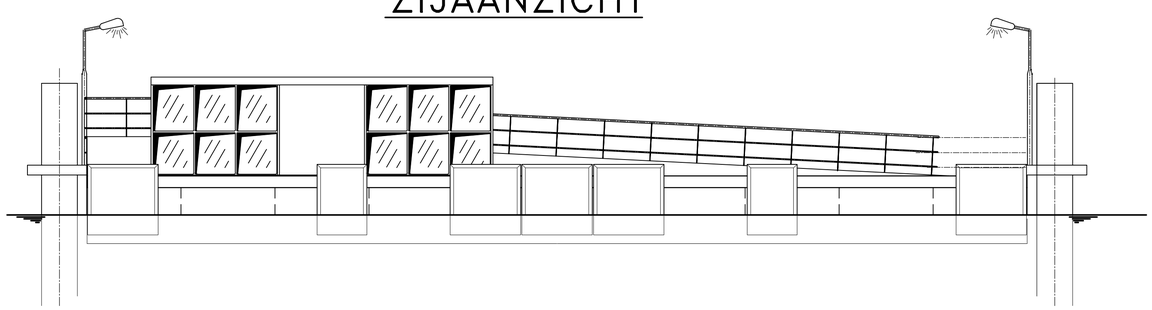

SCHEEPSWERF HOEBÉE B.V.
Nieuwbouw, reparatie en haveninrichting

Merwedestraat 56
Postbus 293
3300 AG Dordrecht
Tel.: 078.613.00.88
Fax: 078.614.92.88
e-mail:
info@scheepswerfhoebee.nl

Lokatie: PAPENDRECHT

ALGEMEEN PLAN

AANLEGSTEIGER 24x6mtr

	NAME	DATE	SCALE	DRAWING NUMBER
DRAWN	VvR	26.07.'03	1:75	046–001
APPROVED				PAGE: 1 OF 1 PAGES ISSUE
APPROVED			A1	PROJECT NUMBER 046