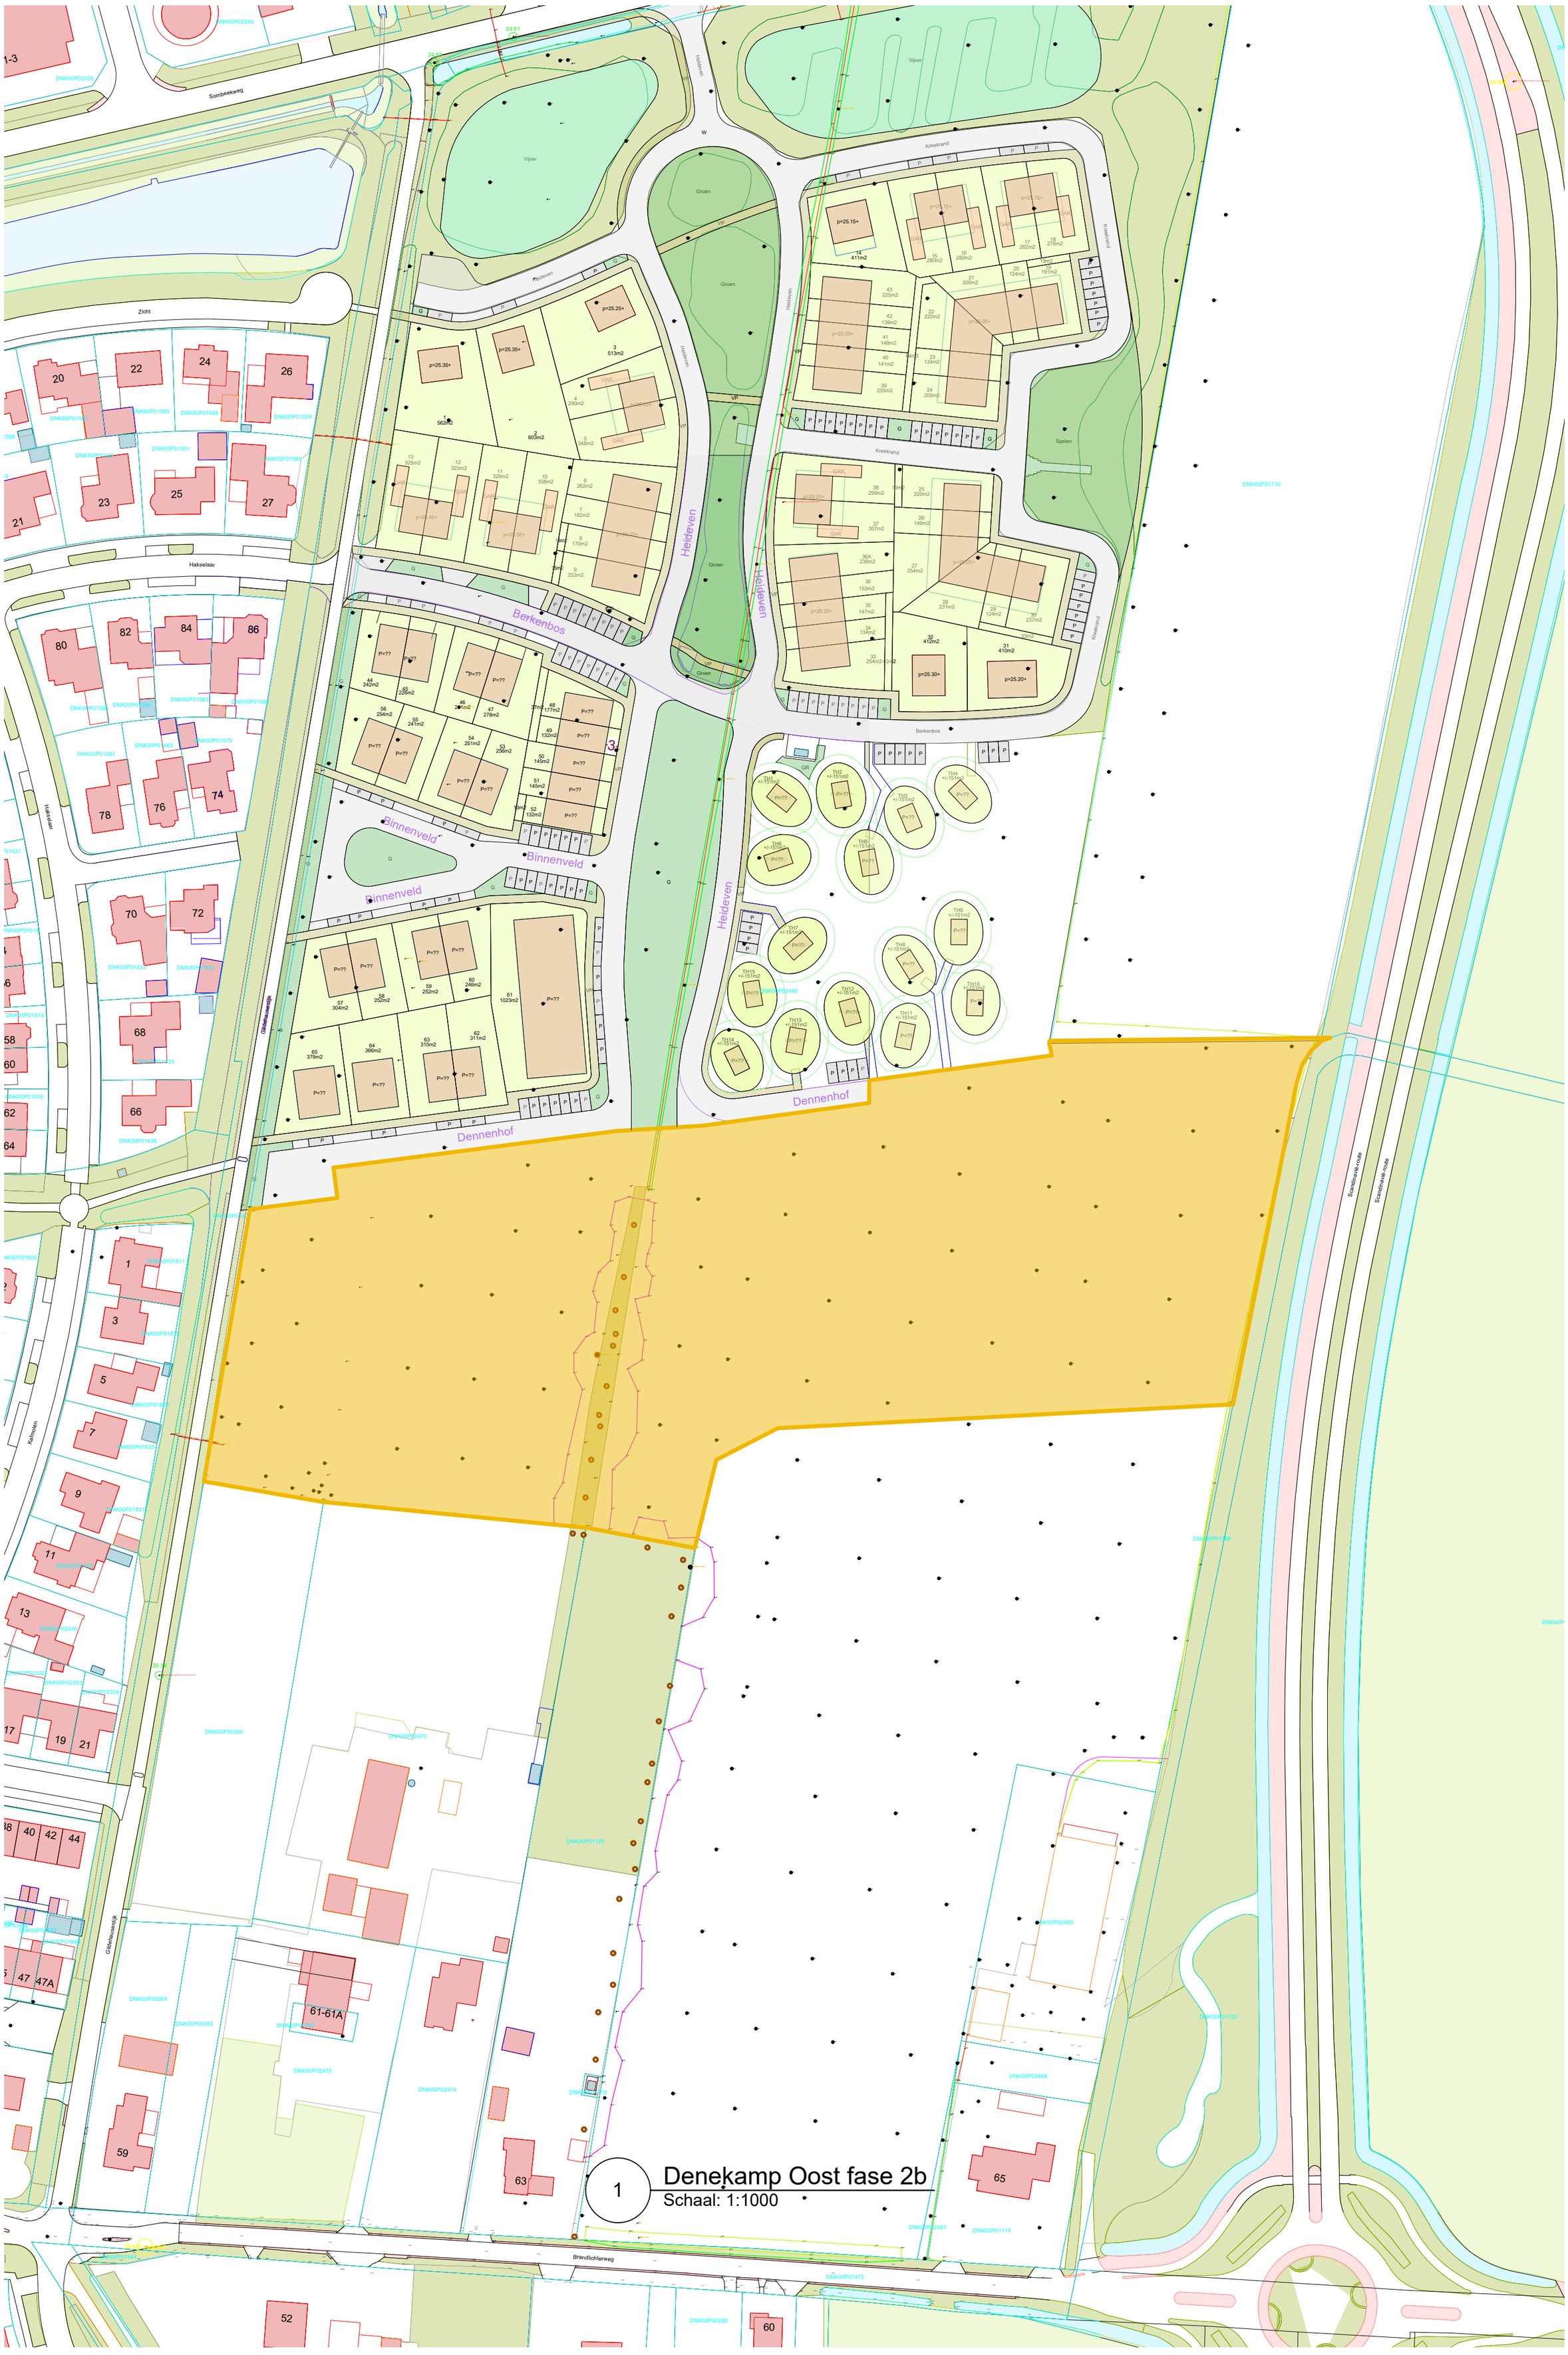
Sombeekweg
Zicht
Hakselaar
Heideven
Berkenbos
Kreekrand
Binnenveld
Dennenhof
Vijver
Groen
Spelen
Scandinavië-route
Brandlichterweg
Kalfmolen
Gilderhuisenwijk
1
Denekamp Oost fase 2b
Schaal: 1:1000