LEGENDA

- Werkgrens
- Kadastrale grens
- Bebouwing
- Bestaande topografie
- Nieuwe maaiveldinrichting
- Bestaande lichtmast; handhaven
- Verplaatsen lichtmast
- Nieuwe locatie lichtmast incl. aanduiding werkzaamheden (mast: nieuw / armatuur: hergebruik)
- Plaatsen laadpaal
- Aanbrengen verkeersbord

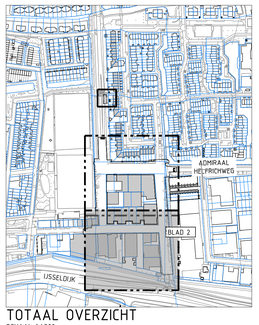

TOTAAL OVERZICHT
SCHAAL 1:4300

0 2 4 6 8m

MATEN IN METERS TENZIJ ANDERS VERMELD
HOOGTEMATEN IN METERS TEN OPZICHTE VAN N.A.P.
MATERIALEN IN MILLIMETERS TENZIJ ANDERS VERMELD

Versie	Datum	Omschrijving	Getekend	Paraaf	Gezien	Paraaf
2.0						
1.0	20-04-2026	Basistekening	S. Bijl		B. Nienhuis	

Project:
POOLVOSWEG
Onderdeel:
BEBORDING EN VERLICHTING

Datum:	Formaat:	Schaal:	Getekend:	Par:	Gezien:	Par:
20-04-2026	A0	1:200	S. Bijl		B. Nienhuis	

Fase:	Status:	Versie:	Tekeningnummer:
BST	DEFINITIEF	1.0	CAW_22-048_OVL-08

Opdrachtgever:
Gemeente Capelle aan den Ijssel

Contactpersoon:
Telefoonnummer:

gemeente Capelle aan den IJssel

Maas & Nienhuis
ontdekkingsreizen

Grotestraat 5
8951 CB Oosterend Bij Ambacht
T. 078 - 69 161 01
A. 078 - 69 163 60
@ : info@maasennienhuis.nl
⌂ : http: www.maasennienhuis.nl