


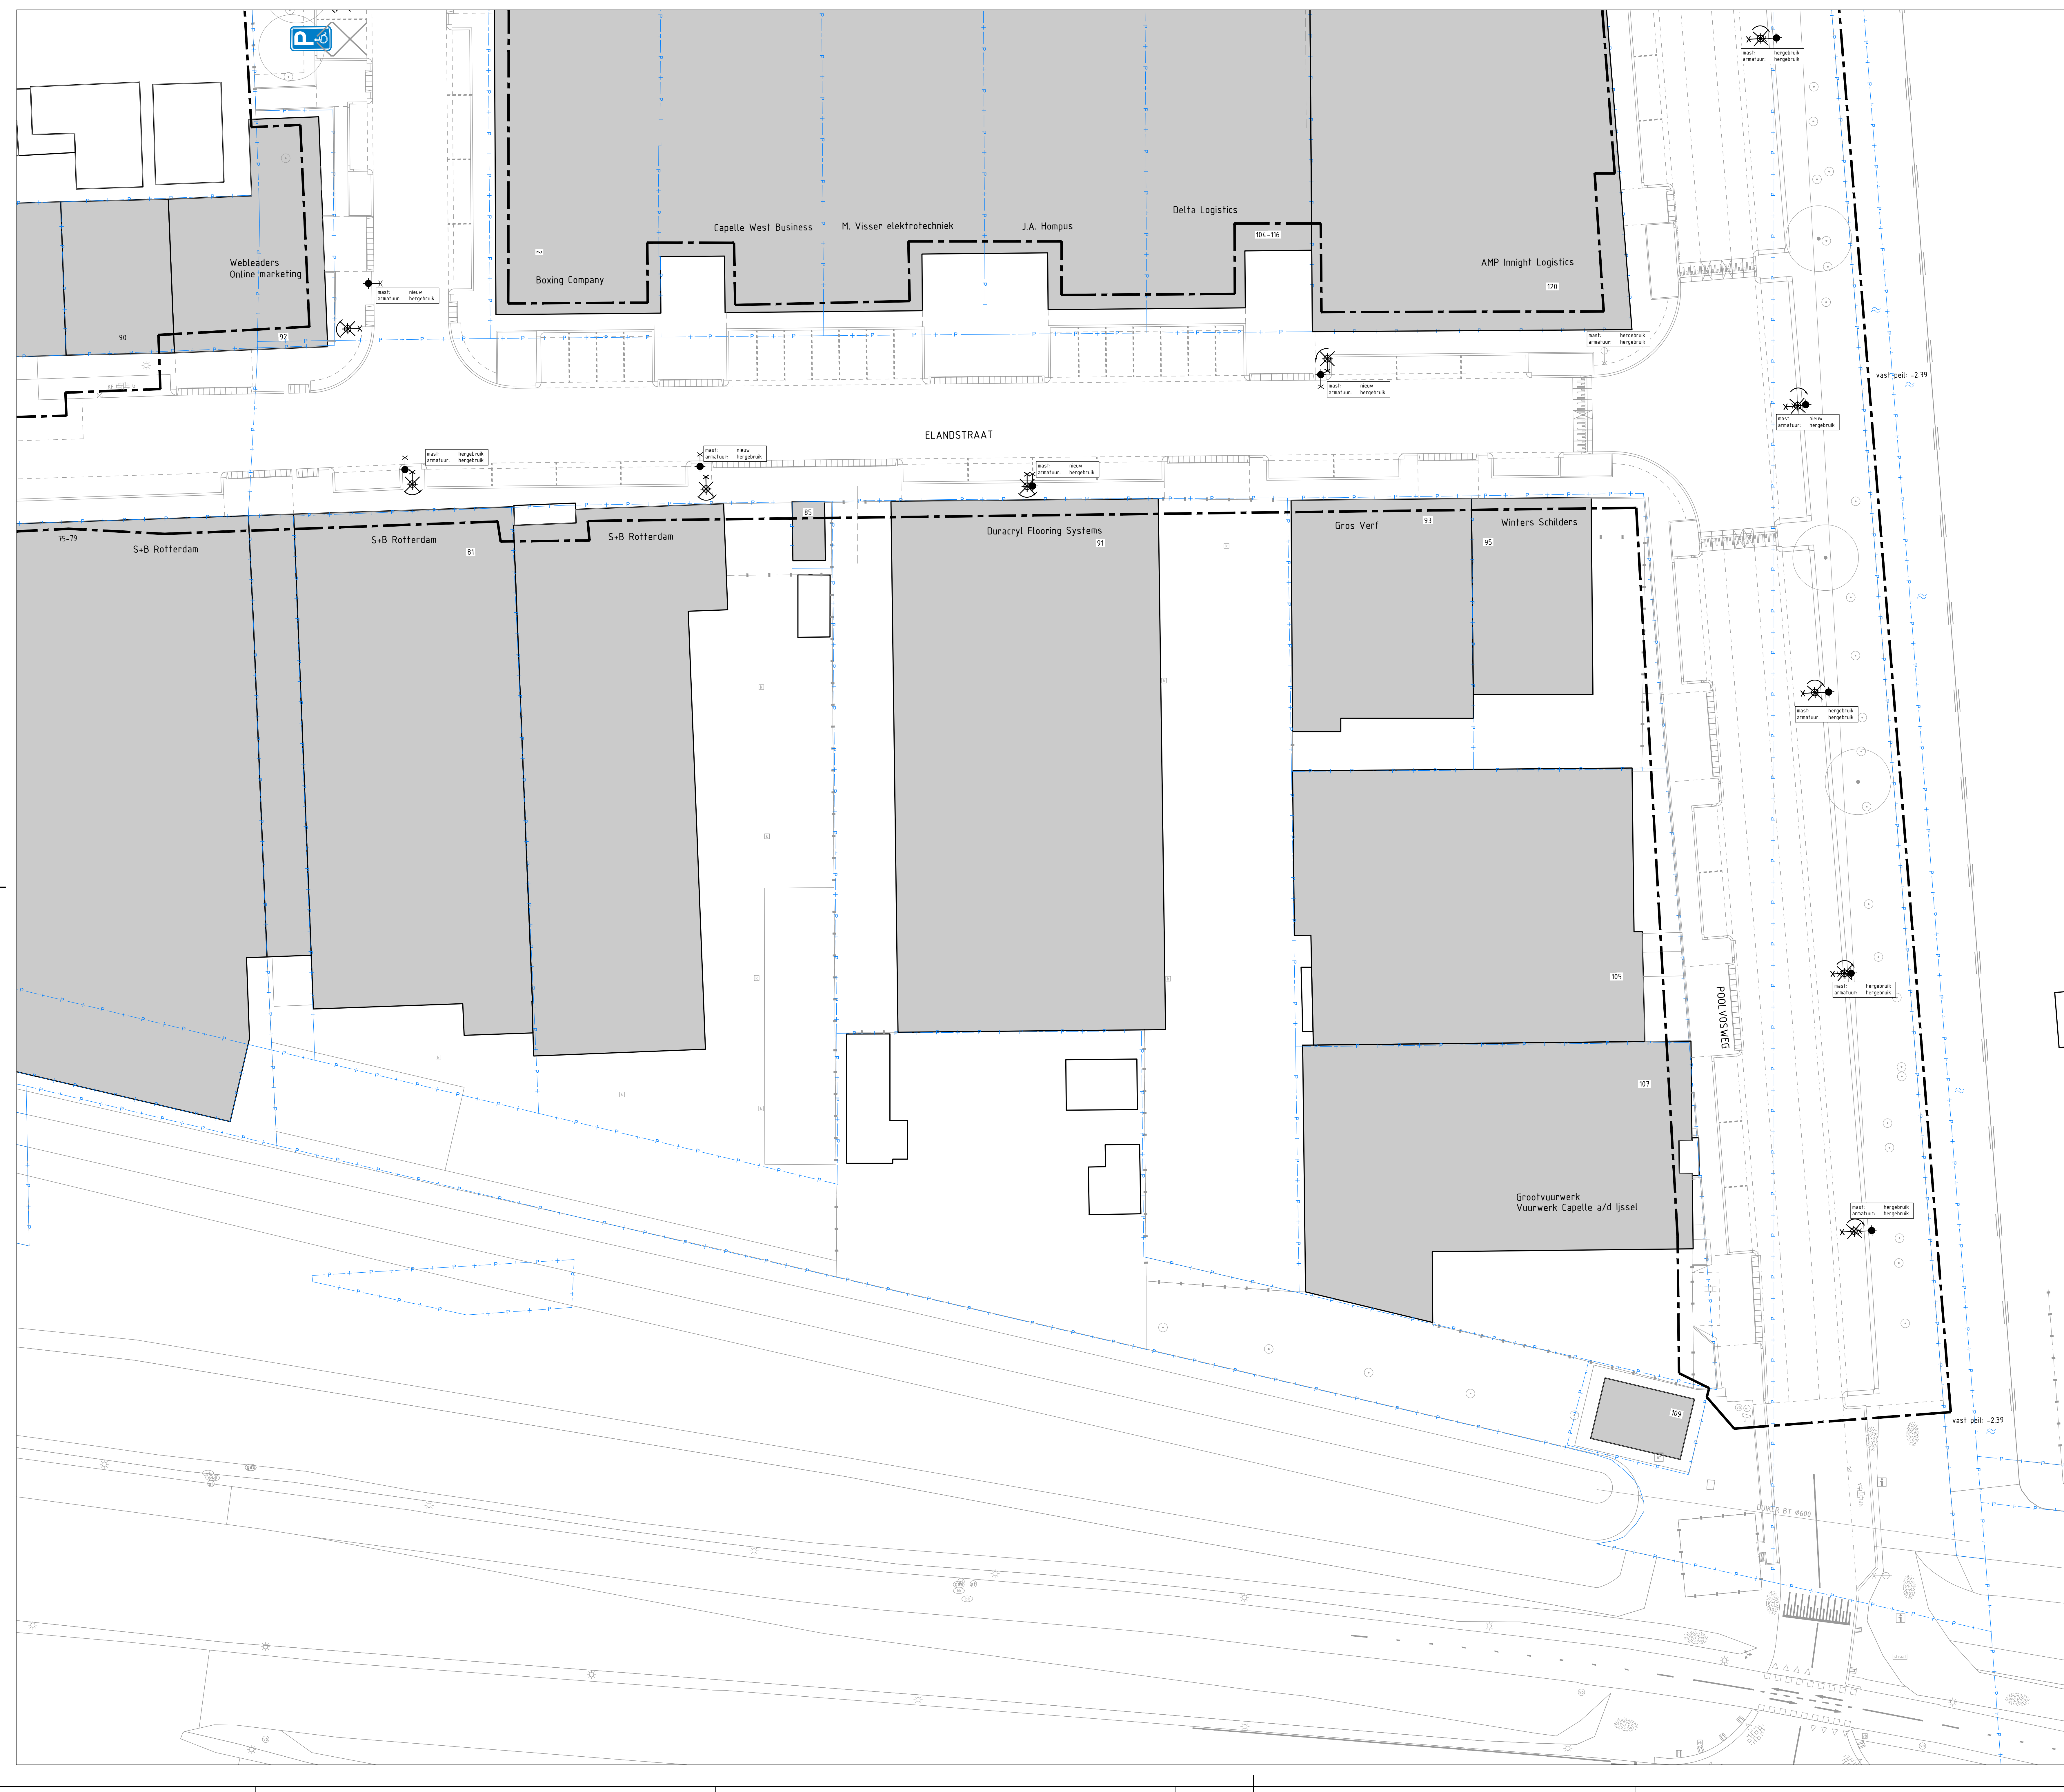


LEGENDA

- | | |
|--|--|
| | Werkgrens |
| | Kadastrale grens |
| | Bebouwing |
| | Bestaande topografie |
| | Nieuwe maaiweldinrichting |
| | Bestaande lichtmast; handhaven |
| | Verplaatsen lichtmast |
| | Nieuwe locatie lichtmast
incl. aanduiding werkzaamheden |
| | Plaatsen laadpaal |
| | Aanbrengen verkeersbord |



TOTAAL OVERZICHT
SCHAAL 1:4300

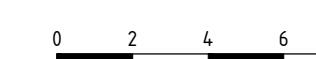

MATEN IN METERS, TENZIJ ANDERS VERMELD

MATEN IN METERS TENZIJ ANDERS VERMEELD
HOOGTEMATEN IN METERS TEN OPZICHTE VAN N.A.P.
MATERIALEN IN MILLIMETERS TENZIJ ANDERS VERMEELD

2.0					
1.0	20-04-2026	Basistekening	S. Bijl	B. Nienhuis	
Versie	Datum	Omschrijving	Getekend	Paraaf	Gezien Paraaf

Project:
POOLVOSWEG


Onderdeel:
BEBOORDING EN VERLICHTING

Datum: 20-04-2026	Format: A0	Schaal: 1:500	Geleend: S. Bijl	Par.:	Gedien: B. Nienhuis	Par.:
----------------------	---------------	------------------	---------------------	-------	------------------------	-------

Fase: BST	Status: DEFINITIEF	Versie: 1.0	Tekeningnummer: CAW-22-048_OVL-09
---------------------	------------------------------	-----------------------	---

Onderwerp:
 gemeente Capelle aan den IJssel

Carillonpartner:
 Telefoonnummer:

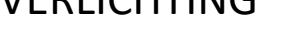

gemeente **Capelle**
aan den IJssel



Maas & Nienhuis
architecten

Geplaatst op:
 15-04-2024 15:45
 15-04-2024 15:45
 15-04-2024 15:45

Geplaatst door:
 B. Nienhuis