LEGENDA

- Werkgrens
- Kadastrale grens
- Bebouwing
- Bestaande topografie
- Nieuwe maaiveldinrichting
- Bestaande persriool
- Bestaande riolering
- GWA PVC 500 mm -1.20 — Aanbrengen GWA riool, incl materialisatie b.o.b. en stroomrichting
- 10001 -2.30 — Aanbrengen GWA inspectieput, PPø800 incl. putnummer en dekselhoogte
- DT-riool 400 mm -2.95 — Aanbrengen HWA riool, incl materialisatie en b.o.b.
- IT001 -2.30 — Aanbrengen HWA inspectieput, PPø800 incl. putnummer en dekselhoogte
- IT001 -2.30 — Aanbrengen HWA overstortput, beton overstortmuur op -2.39, incl. putnummer en dekselhoogte
- Aanbrengen persleiding HDPE 125
- Volschuimen duiker putten verwijderen
- G — Aanbrengen gemaal
- Plaatsen uitstroombak
- PB — Plaatsen besturingskast nabij pomptput
- Aanbrengen waterberging onder verharding, bufferblocks; 450x600x160 mm
- Aanbrengen overstort op waterberging PVC 160 mm
- Aanbrengen kolkleiding, PVC ø160 incl. b.o.b. en stroomrichting
- Aanbrengen kolkleiding, PVC ø125
- Aanbrengen huisaansluiting VWA, ø160 mm, inlaat en ontstoppingsstuk
- Aanbrengen perceelaansluiting HWA, ø160 mm, inlaat en ontstoppingsstuk
- Aansluiten kolk op bufferblocks; PVCø125
- Aanbrengen boveninlaat met zetting, PVCø160
- Aanbrengen straatkolk
- Aanbrengen trottoirkolk
- Aanbrengen kolk in rollaag, ACO Multipoint K200 o.g.
- Aanbrengen kolk geleideband

Waterberging Poolvosweg					
	afmeting (mm)	lengte (m)	oppervlak (m²)	liter/m²	berging totaal (m³)
HWAriool:	PVC Ø400	468	0.1256		59
	PVC Ø500	113	0.19625		22
Bufferblocks:	450x600x160		1640	271	444
Totaal berging:					**525**

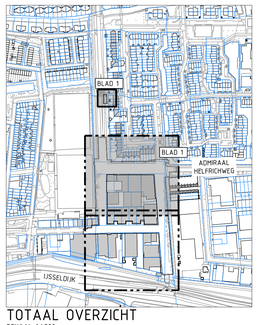

TOTAAL OVERZICHT
SCHAAL 1:4300

0 2 4 6 8m

MATEN IN METERS TENZIJ ANDERS VERMELD
HOOGTEMATEN IN METERS TEN OPZICHTE VAN N.A.P.
MATERIALEN IN MILLIMETERS TENZIJ ANDERS VERMELD

Versie	Datum	Omschrijving	Getekend	Paraaf	Gezien	Paraaf
3.0						
2.0						
1.0	10-02-2026	Basistekening	S. Bijl		B. Nienhuis	

Project:
POOLVOSWEG
Onderdeel:
RIOOLTEKENING

Datum:	Formaat:	Schaal:	Getekend:	Par:	Gezien:	Par:
10-02-2026	A0	1:200	S. Bijl		B. Nienhuis	

Fase:	Status:	Versie:	Tekeningnummer:
BST	DEFINITIEF	1.0	CAW_22-048_RT-05

Opdrachtgever:
Gemeente Capelle aan den Ijssel
Contactpersoon:
Telefoonnummer:

gemeente Capelle aan den IJssel

Maas & Nienhuis
erfinfrastructuurdata
Grotemarsd 5
9679 AB Scheemda bij Ambacht
T. 079 - 69 150 51
F. 079 - 69 150 60
E. info@maasennienhuis.nl
W. http: www.maasennienhuis.nl