


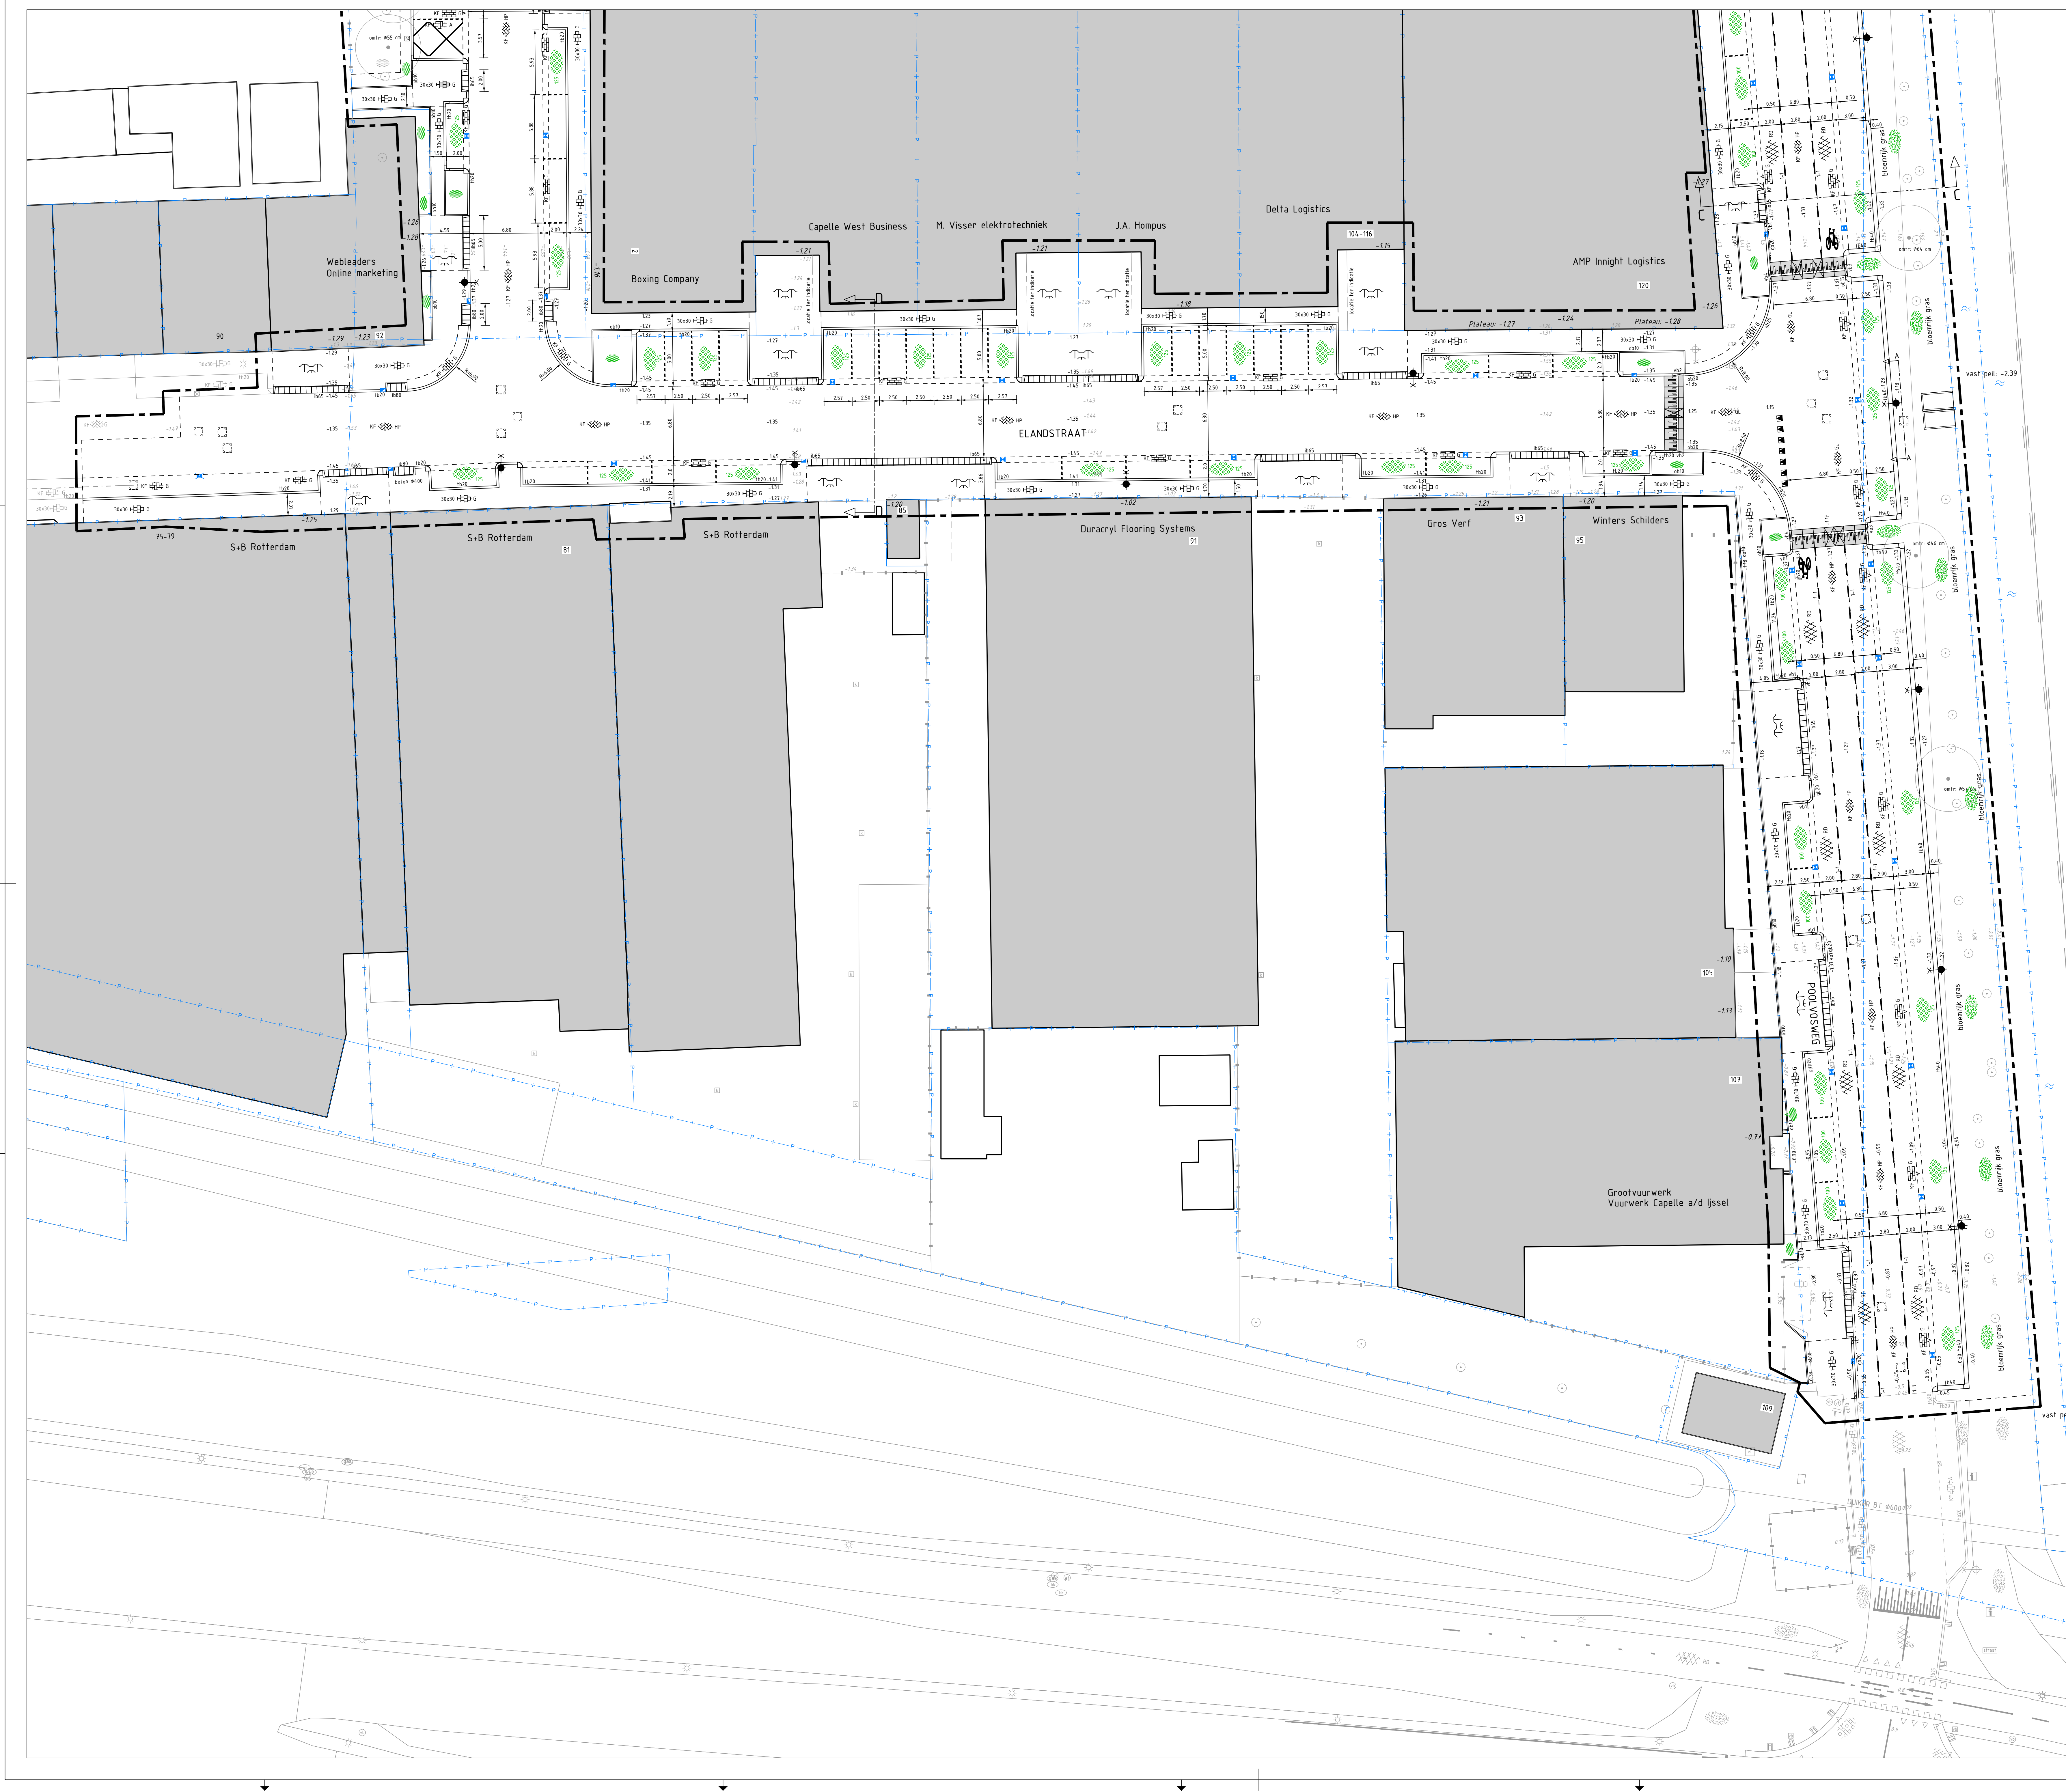

LEGENDA

- | | Werkgrens |
|--|--|
| | Kadastrale grens |
| | Bebouwing |
| | Bestaande topografie |
| | Materialigrens |
| | Bestaande hoogte |
| | Nieuwe hoogte |
| | Aanbrengen opstuitband 100x200 mm |
| | Aanbrengen opstuitband 180x200 mm |
| | Aanbrengen trottoirband 180/200 mm |
| | Aanbrengen geleideband 70/200x250 mm |
| | Aanbrengen trottoirband 380/400x250 mm |
| | Aanbrengen keurwand |
| | Aanbrengen rollaag langs kanafsluiting |
| | Aanbrengen strekilaag langs kanafsluiting |
| | Aanbrengen strekilaag, betonstraatstenen, kleur: antraciet |
| | Aanbrengen inritband 650 mm diep |
| | Aanbrengen inritband 800 mm diep |
| | Aanbrengen hoekblok trottoirband 180/200 |
| | Aanbrengen verloopband |
| | vb1: trottoirband 180/200 ->> geleideband 10/200 (500 mm) |
| | v2: trottoirband 180/200 ->> opstuitband 200x250 |
| | v3: trottoirband 180/200 ->> maaiveld (eindverloopband) |
| | v4: geleideband 70/200 -> opstuitband 200x250 |
| | v5: geleideband 70/200 ->> maaiveld |
| | v6: trottoirband 180/200 ->> trottoirband 130/150 |
| | Aanbrengen prefab plateauopgang: 1,75 x 1 m |
| | Aanbrengen prefab plateauopgang: 2,40 x 1 m |
| | Aanbrengen betonstraatstenen, keiformaat |
| | kefervverband, kleur: hedepaars |
| | Aanbrengen betonstraatstenen, keiformaat |
| | kefervverband, kleur: geel |
| | Aanbrengen betonstraatstenen, keiformaat |
| | halfstevensverband, kleur: antraciet |
| | Aanbrengen betonstraatstenen, keiformaat |
| | halfstevensverband, kleur: grijs |
| | Aanbrengen betonstraatstenen, goot-5 strekken, keiformaat |
| | halfstevensverband, kleur: grijs |
| | Aanbrengen betonstraatstenen, keiformaat |
| | elkeboogverband, kleur: antraciet |
| | Aanbrengen betonsteeg 300x200x80 mm |
| | halfstevensverband, kleur: grijs |
| | Aanbrengen betonsteeg 300x200x45 mm |
| | halfstevensverband, kleur: grijs |
| | Aanbrengen H-steen |
| | Kleur: grijs |
| | Aanbrengen asfaltverharding |
| | Aanbrengen asfaltverharding |
| | deklaag 25 mm AC 8 Surf 70/100 rood |
| | tussenlaag 70 mm AC16 bind TL-B |
| | onderlaag 85 mm AC22 base OL-B |
| | Aanbrengen liplaag: gefreesde aansluiting |
| | dubbele trapfrees |
| | Aanbrengen SolidDrain Connect |
| | Kleur: grijs |
| | Aanbrengen putafdekking |
| | diameter: 0.65 m |
| | Aanbrengen symbooltegels, haaientang |
| | 500x500 mm |
| | Aanbrengen markering, 1-1 streep |
| | 100 mm breed in elementverharding |
| | Aanbrengen haaientang |
| | 300 |
| | Aanbrengen blokmakering, als tegel; wit |
| | 500x500 mm |
| | Aanbrengen kanalisatiestrep, betonstraatstenen |
| | 500 x 100 mm. Kleur: wit |
| | Aanbrengen markering, dwars |
| | 300 mm breed, thermoplast |
| | Aanbrengen markering, dwars |
| | 150 mm breed, thermoplast |
| | Aanbrengen markering, langs, 30-270, |
| | 100 mm breed, thermoplast |
| | Aanbrengen symbool fiets |
| | thermoplast |
| | Aanbrengen symbool '30' |
| | thermoplast |
| | Bestaande lichtmast; handhaven |
| | Nieuwe locatie lichtmast |
| | Plaats |



TOTAAL OVERZICHT
SCHAAL 1:4300

0 2 4 6 Bm

MATEN IN METERS TENZIJS ANDERS VERMELD
HOOGTEMATEN IN METERS TEN OPZICHTE VAN N.A.P.
MATERIALEN IN MILLIMETERS TENZIJS ANDERS VERMELD

2.0	07-05-2026	Wijziging diktes asfalt	G. de Jong	B. Nienhuis
1.0	20-04-2026	Basistekening	S. Bijl	B. Nienhuis
Versie	Datum	Omschrijving	Getekend	Paraaf
			Gezien	Paraaf

Project: POOLVOSWEG					
Onderdeel: VERHARDINGSTEKENING					
Datum: 07-05-2026	Formaat: A0	Schaal: 1:200	Tekening: S. Rijf	Par: B. Nuihuis	Par:
Taak: BST	Status: DEFINITIEF	Version: 2.0	Tekeningnummer: CAW_22-048_VH-04		
Onderscheiding: Gemeente Capelle aan den IJssel					
					
Tekening is afgegeven op 07-05-2026 door S. Rijf			Tekening is afgegeven op 07-05-2026 door B. Nuihuis		