




LEGENDA

- Werkgrens
- Kadastrale grens
- Bebouwing
- Bestaande topografie
- Nieuwe maaveldinrichting
- Bestaande persriool
- Bestaande riolering
- GWA PVC 500 mm
- Aanbrengen GWA riool, incl. materialisatie b.o.b. en stroomrichting
- Aanbrengen GWA inspectieput, PPØ800 incl. putnummer en dekselhoogte
- DT-riool 400 mm
- Aanbrengen HWA riool, incl. materialisatie en b.o.b.
- Aanbrengen HWA inspectieput, PPØ800 incl. putnummer en dekselhoogte
- Aanbrengen HWA overstortput, beton overstortmuur op -2.39, incl. putnummer en dekselhoogte
- Aanbrengen persleiding HDPE 125
- Voltschuimen duiker
- putten verwijderen
- Aanbrengen gemaal
- G
- Plaatsen uitstroombak
- Plaatsen besturingskast nabij pomput
- Aanbrengen waterberging onder verharding, bufferblocks; 450x600x160 mm
- Aanbrengen overstort op waterberging PVC 160 mm
- Aanbrengen inspectieleuf in bufferblocks incl. putafdekking
- Aanbrengen kolkleiding, PVC Ø160 incl. b.o.b. en stroomrichting
- Aanbrengen kolkleiding, PVC Ø125
- Aanbrengen huisaansluiting VWA, Ø160 mm, inlaaf en ontsoppingsstuk
- Aanbrengen perceelaansluiting HWA, Ø160 mm, inlaaf en ontsoppingsstuk
- Aansluiten kolk op bufferblocks; PVC Ø125
- Aanbrengen boveninlaaf met zetting, PVC Ø160
- Aanbrengen straatkolk
- Aanbrengen trottoirkolk
- Aanbrengen kolk in rollaag, ACO Multipoint K200 o.g.
- Aanbrengen kolk geleideband

Waterberging Poolvosweg				
afmeting (mm)	lengte (m)	oppervlak (m²)	liter/m²	berging totaal (m³)
HWA riol:				
PVC Ø400	468	0.1250		59
PVC Ø500	113	0.19625		22
Bufferblocks:	450x600x160	1640	271	444
Totaal berging:				525

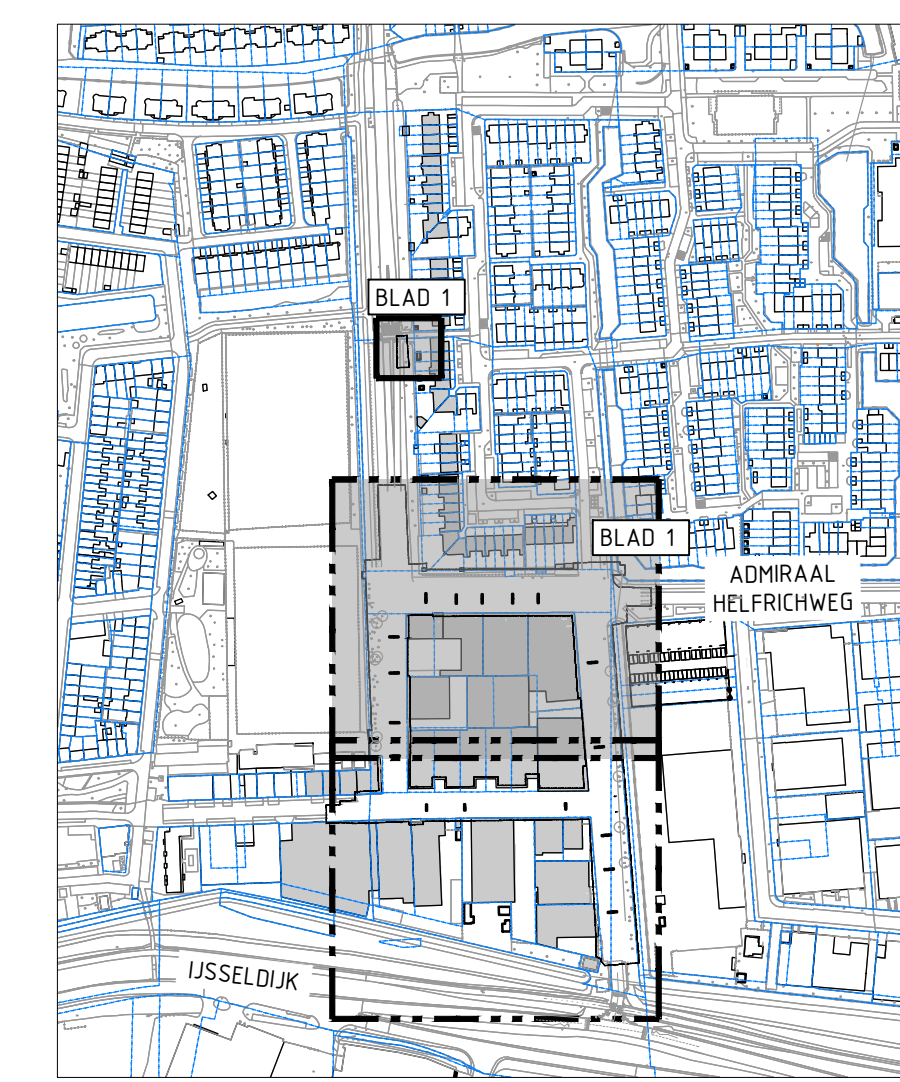

TOTAAL OVERZICHT

SCHAAAL 1:4300

MATEN IN METERS TENZIJ ANDERS VERMELD  
HOOGTEMATEN IN METERS TENZIJ ANDERS VERMELD  
MATERIALEN IN MILLIMETERS TENZIJ ANDERS VERMELD

Project:	POOLVOSWEG
Onderdeel:	RIOOLTEKENING
Datum:	12-05-2026
Formaat:	A0
Schaal:	1:200
Getekend:	S. Bijl
Par:	B. Nienhuis
Tekeningnummer:	CAW_22-048_RT-05
Project:	POOLVOSWEG
Onderdeel:	RIOOLTEKENING
Datum:	12-05-2026
Formaat:	A0
Schaal:	1:200
Getekend:	S. Bijl
Par:	B. Nienhuis
Tekeningnummer:	CAW_22-048_RT-05
Project:	POOLVOSWEG
Onderdeel:	RIOOLTEKENING
Datum:	12-05-2026
Formaat:	A0
Schaal:	1:200
Getekend:	S. Bijl
Par:	B. Nienhuis
Tekeningnummer:	CAW_22-048_RT-05