JAN VAN KANREDE

VAN BEETHOVENLAAN

AREND BRINKMANREDE

GEMZENSTRAAT

EDELHERTSTRAAT

POOLVOSWEG

ADMIRAAL

Bikeshop Nultien

Bikeshop Nultien

Koelewijn bestratingen

Autoservice de Regenboog

Company Sandwich

SPR Coatings

Spuitexpress B.V.

Marbo Promotions B.V.

vast peil: -2.39

vast peil: -2.39

bloemrijk gras

OVERZICHT 1
SCHAAL 1:200

OVERZICHT 2
SCHAAL 1:200

TOTAAL OVERZICHT
SCHAAL 1:4300

0 2 4 6 8m

MATEN IN METERS TENZIJ ANDERS VERMELD
HOOGTEMATEN IN METERS TEN OPZICHTE VAN N.A.P.
MATERIALEN IN MILLIMETERS TENZIJ ANDERS VERMELD

LEGENDA

- Werkgrens
- Kadastrale grens
- Bebouwing
- Bestaande topografie
- Materiaalgrens
- Bestaande hoogte
- Nieuwe hoogte
- Aanbrengen opsluitband 100x200 mm
- Aanbrengen opsluitband 200x250 mm
- Aanbrengen trottoirband 180/200 mm
- Aanbrengen geleideband 70/200x250 mm
- Aanbrengen trottoirband 380/400x250 mm
- Aanbrengen keerwand
- Aanbrengen rollaag langs kantopsluiting
- Aanbrengen streklaag langs kantopsluiting
- Aanbrengen streklaag, betonstraatstenen, kleur: antraciet
- Aanbrengen inritband 650 mm diep
- Aanbrengen inritband 800 mm diep
- Aanbrengen hoekblok trottoirband 180/200
- Aanbrengen verloopband
  vb1: trottoirband 180/200 --> geleideband 70/200 (500 mm)
  vb2: trottoirband 180/200 --> opsluitband 200x250
  vb3: trottoirband 180/200 --> maaiveld (eindverloopband)
  vb4: geleideband 70/200 --> opsluitband 200x250
  vb5: geleideband 70/200 --> maaiveld
  vb6: trottoirband 180/200 --> trottoirband 130/150
- Aanbrengen prefab plateauopgang; 1,75 x 1 m
- Aanbrengen prefab plateauopgang; 2,40 x 1 m
- Aanbrengen betonstraatstenen, keiformaat keperverband, kleur: heidepaars
- Aanbrengen betonstraatstenen, keiformaat keperverband, kleur: geel
- Aanbrengen betonstraatstenen, keiformaat halfsteensverband, kleur: antraciet
- Aanbrengen betonstraatstenen, keiformaat halfsteensverband, kleur: grijs
- Aanbrengen betonstraatstenen, goot-5 strekken, keiformaa halfsteensverband, kleur: grijs
- Aanbrengen betonstraatstenen, keiformaat elleboogverband, kleur: antraciet
- Aanbrengen betonsegels 300x300x80 mm halfsteensverband, kleur: grijs
- Aanbrengen betonsegels 300x300x45 mm halfsteensverband, kleur: grijs
- Aanbrengen H-steen kleur: grijs
- Aanbrengen asfaltverharding –
- Aanbrengen asfaltverharding deklaag 35 mm SMA-NL 11B rood tussenlaag 55 mm AC16 bind TL-B onderlaag 70 mm AC22 base OL-B
- Aanbrengen liplas; gefreesde aansluiting dubbele trapfrees
- Aanbrengen SoliDrain Connect kleur: grijs
- Aanbrengen putafdekking diameter: 0.65 m
- Aanbrengen symboltegel; haaientand 500x500 mm
- Aanbrengen markering, 1-1 streep 100 mm breed in elementverharding
- Aanbrengen haaientand 300 mm
- Aanbrengen blokmarkering, als tegel; wit 500x500 mm
- Aanbrengen kanalisatiestrepen, betonstraatstenen 500 x 100 mm, kleur: wit
- Aanbrengen markering, dwars 300 mm breed, thermoplast
- Aanbrengen markering, dwars 150 mm breed, thermoplast
- Aanbrengen markering, langs, 30-270, 100 mm breed, thermoplast
- Aanbrengen symbool fiets thermoplast
- Aanbrengen symbool '30' thermoplast
- Bestaande lichtmast; handhaven
- Nieuwe locatie lichtmast
- Plaatsen laadpaal
- Aanbrengen straatkolk
- Aanbrengen trottoirkolk
- Aanbrengen kolk in rollaag
- Aanbrengen kolk geleideband
- Aanbrengen verkeersbord
- Aanbrengen beplanting
- Inzaaien gras

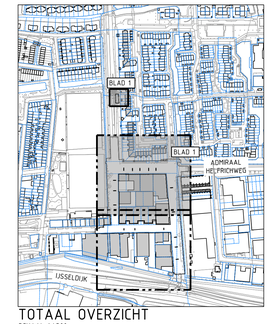

Versie	Datum	Omschrijving	Getekend	Paraaf	Gezien	Paraaf
3.0	13-05-2026	Wijziging diktes asfalt	G. de Jong		B. Nienhuis	
2.0	07-05-2026	Wijziging diktes asfalt	G. de Jong		B. Nienhuis	
1.0	20-04-2026	Basistekening	S. Bijl		B. Nienhuis	

Project:
POOLVOSWEG
Onderdeel:
VERHARDINGSTEKENING

Datum:	Formaat:	Schaal:	Getekend:	Par:	Gezien:	Par:
13-05-2026	A0	1:200	S. Bijl		B. Nienhuis	

Fase:	Status:	Versie:	Tekeningnummer:
BST	DEFINITIEF	3.0	CAW_22-048_VH-03

Opdrachtgever:
Gemeente Capelle aan den IJssel

Contactpersoon:
Telefoonnummer:

gemeente Capelle aan den IJssel

Maas & Nienhuis civieltechnisch advies
Gistenmoord 5
3401 LT IJsselstein (Utr.) Nederland
T. 0378 - 69 333 31
F. 0378 - 69 333 30
@ - info@maasennienhuis.nl
@ - http: www.maasennienhuis.nl