
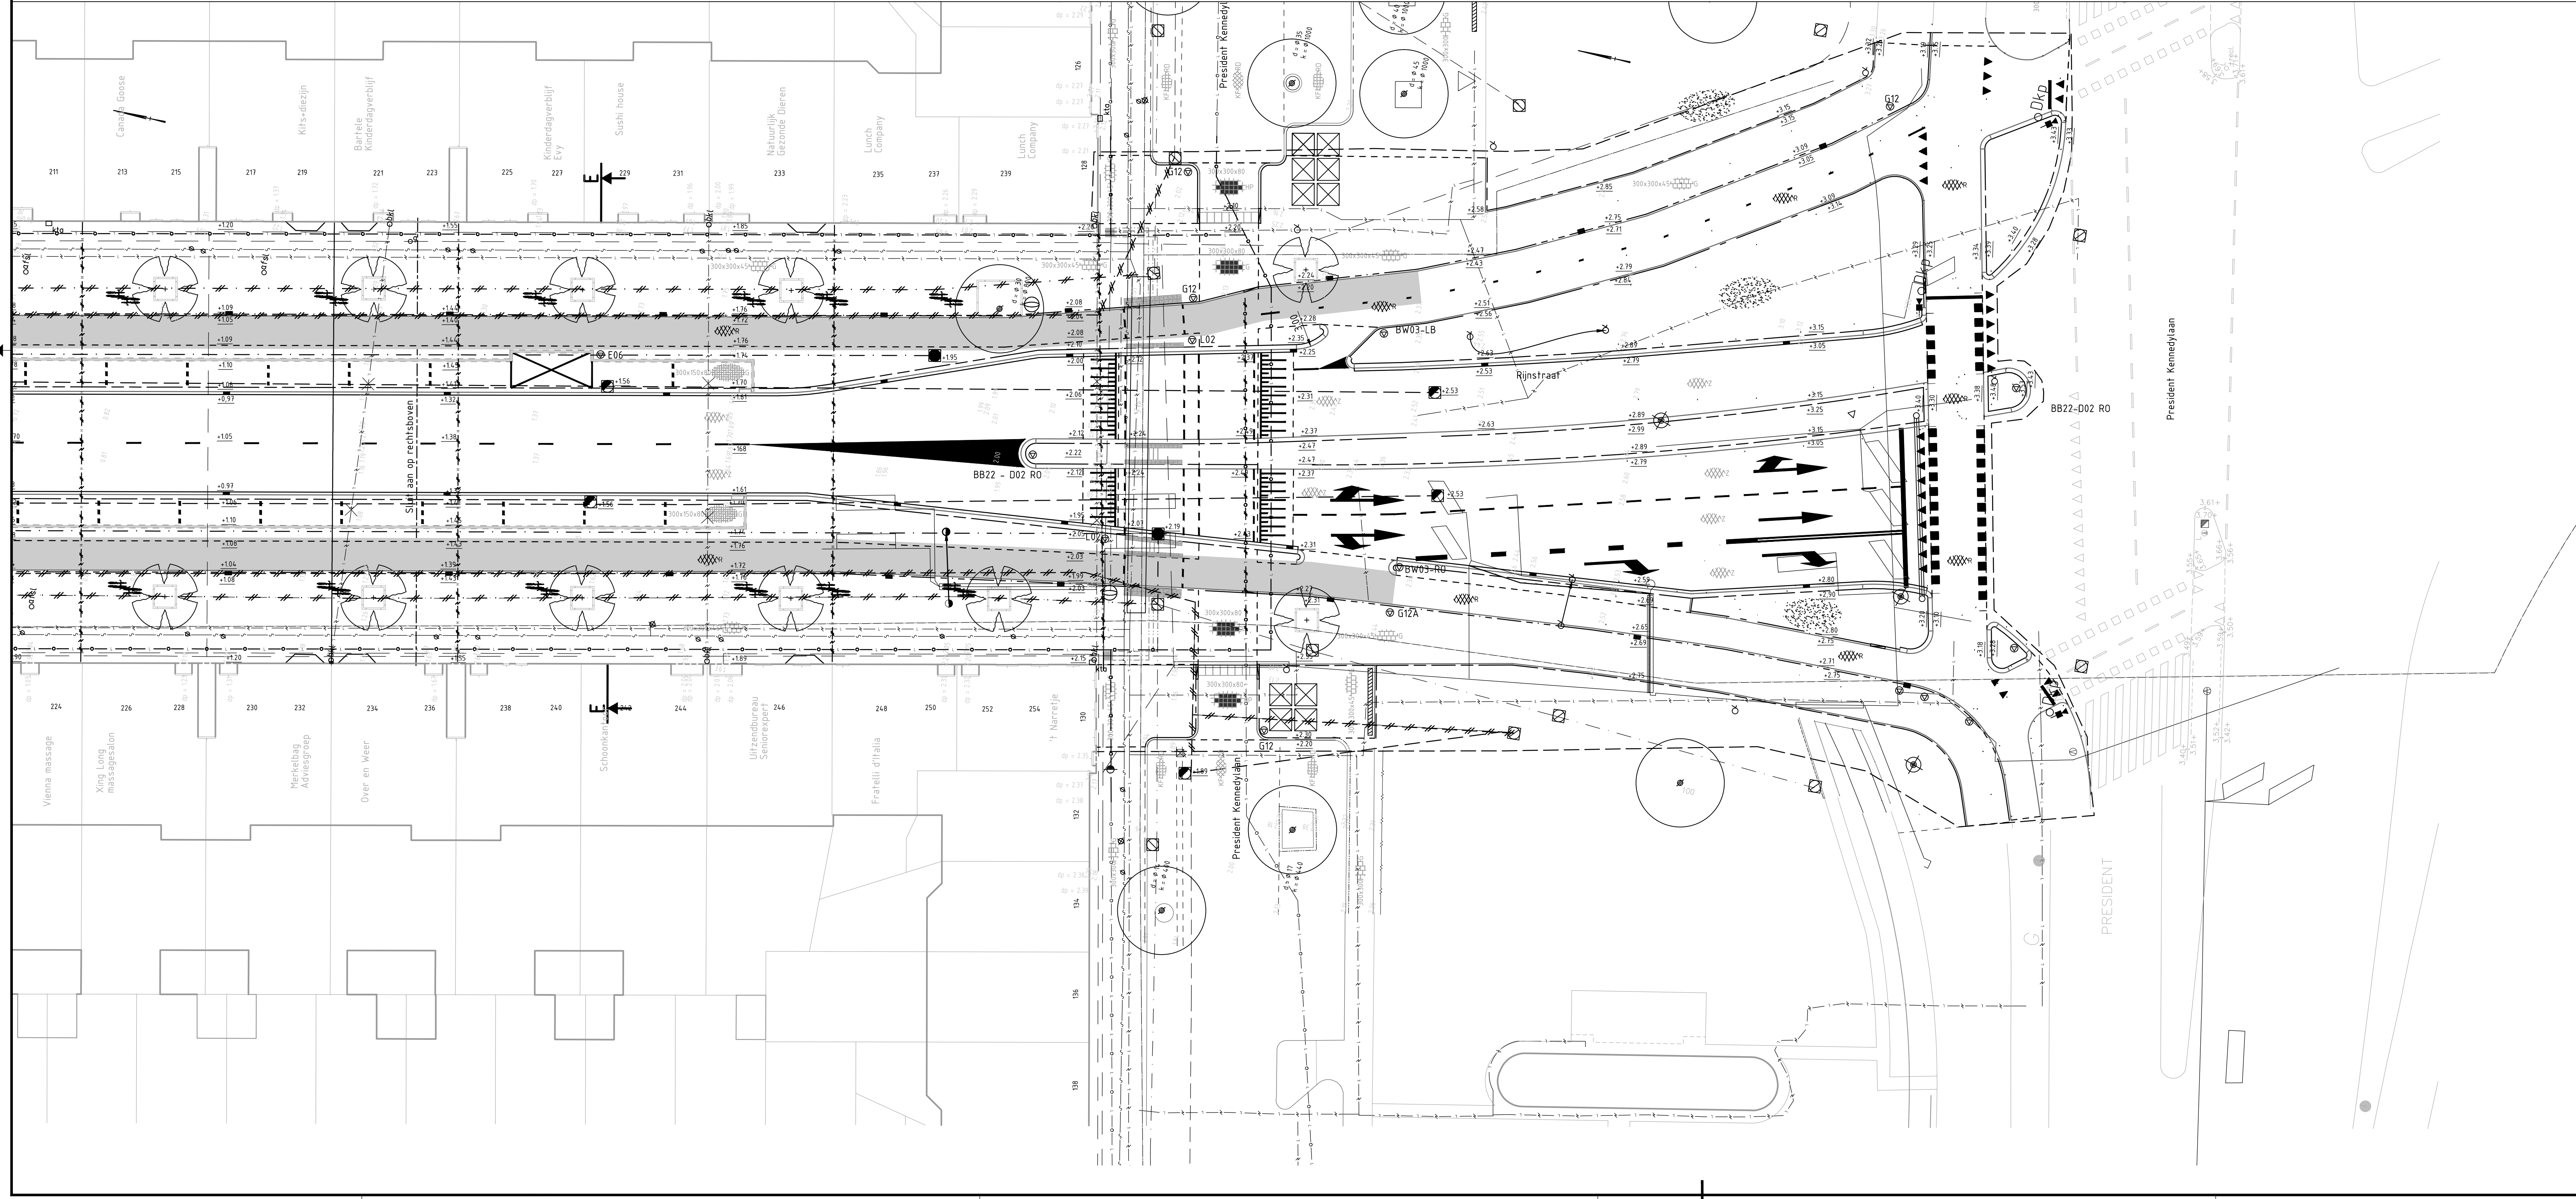
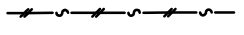
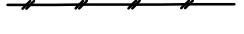


 

<u>VERKLARING</u>		<u>Verwijzing K&L</u>
	Werkigens	 Gasleiding, lage druk, Lander
	Nieuwe situatie	 Riolering DWA, Waternet, afvalwater
	Nieuwe OAS	 Riolering RWA, Waternet, afvalwater
	Te verplaatsen ANWB mast	 Riolering RWA, drinkschuilen, Waternet, afvalwater
	Te verplaatsen parkeerautomaat	 Waterleiding, Waternet, drinkwater
	Te verplaatsen elektrakabel	 Verkeerssignalering, DIVV
	Te verplaatsen mast fram	 Elektrakabels, laagspanning, Lander
	Te verplaatsen mast f.b.v. verlichting	 Elektrakabels, middenspanning, Lander
	Te plaatsen mast f.b.v. verlichting	 Hoogspanningskabels fram
	Te verplaatsen lichtmast	 Kabels, builen bedrijf, Lander
	Valstok smal, 450x200mm in molgoot	 Te verwijderen mast fram
	Troftroirkolk, profiel 40/120x200 mm	
	Troftroirkolk, profiel 180/200x250 mm	
	Constructie f.b.v. bomen	
		
<u>Bestaande K&L</u>		
	Elektrakabel, laagspanning, Lander	 Gasleiding, lage druk, vervangen, Lander
	Elektrakabel, middenspanning, Lander	 Riolering DWA, aansbrengen, Waternet, afvalwater
	Gasleiding, lage druk, Lander	 Riolering DWA, aansbrengen, Waternet, afvalwater
	Riolering DWA, Waternet afvalwater	 Riolering DWA, vervangen, Waternet, afvalwater
	Riolering RWA, Waternet afvalwater	 HDPE 40mm ² , GVB
	Telecom 0home	 Verkeerssignalering DIVV
	Telecom Cell	 Elektrakabel, laagspanning, Lander
	Telecom eulNetworks	 Elektrakabel, laagspanning vervangen, Lander
	Telecom Eurofiber	 Elektrakabel, middenspanning, Lander
	Telecom KPN	 Elektrakabel, middenspanning vervangen, Lander
	Telecom Lander	 Laagspanningsleiding, incl. lamp
	Telecom Tele2	 Hoogspanningsleiding fram
	Telecom UPC	 Mantelbus, Lander
	Verkeerssignalering DIVV	
	Waterleiding, Waternet, drinkwater	
	Hoogspanningsleiding fram	
	Laagspanningsleiding net lamp	
	Mantelbus, diverse nutsbedrijven	

	Porticus 133 1400 AC Drenter Telefon (0510) 61 99 11 www.tauw.nl				
	Opdrachtgever Gemeente Amsterdam Stadsdeel Zuid Project				
	Document Conceptstructie Rijnstraat Zuid				
	Onderaand Bestekstekening Kabels & leidingen, deel 2 van 2				
Documentnummer		Blad van	Documenttype		
Datum 11-09-14 Gekr. GDN 019		Schaal		1 : 200	
Projectnummer 1213173		Tekeningnummer 106		Status DEFINITIEF	Formaat A0
Mkb A B C D	Aard der wijziging			Datum	Gek. Sec.
Empty row for drawing content					