



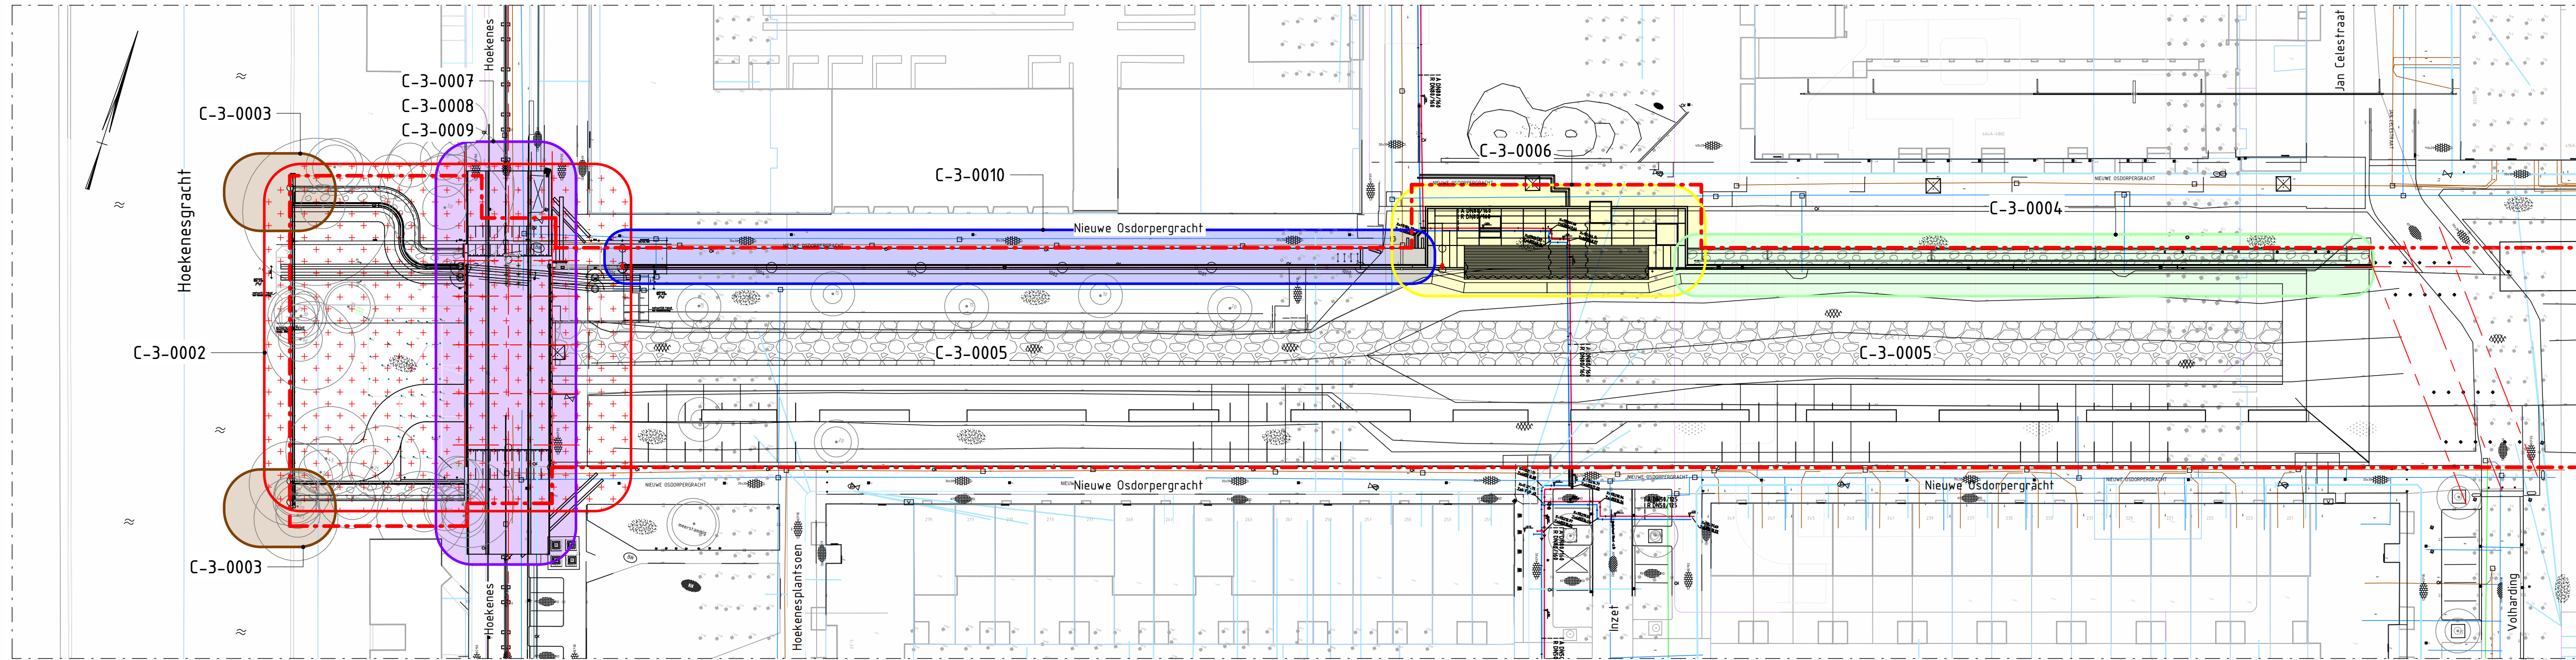

Situatie overzicht

Schaal: 1 : 500

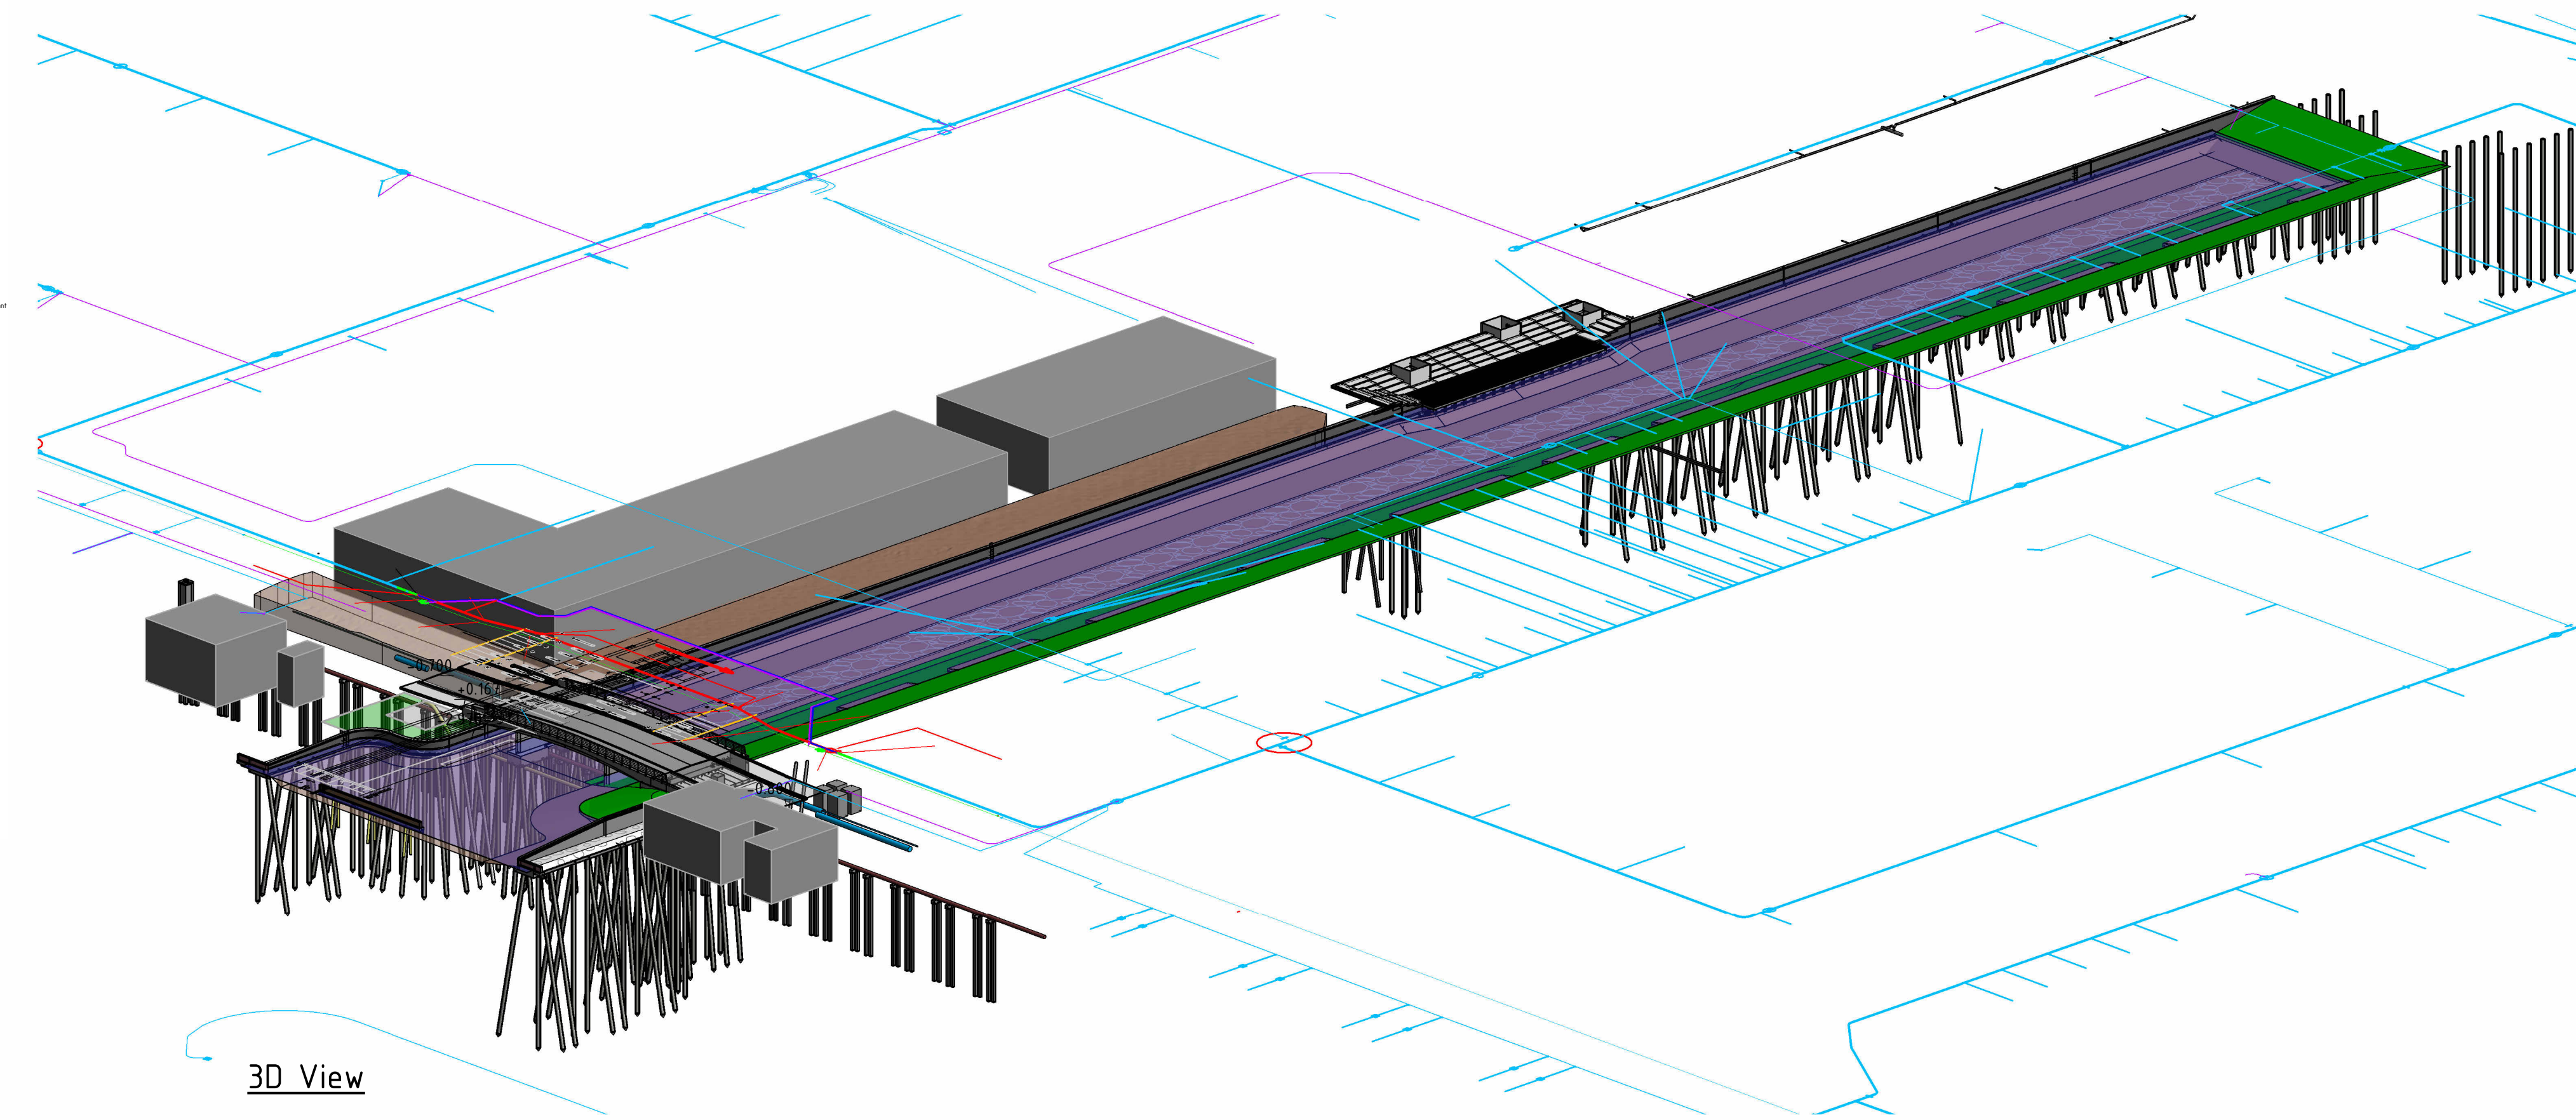

Tekeningen

Bladnr.	Naam	Omschrijving
C-0-0002	Overkruizing leidingen	Bovenaanzicht
C-3-0001	Overzicht nieuwe situatie	Bovenaanzicht
C-3-0002	Aansluiting Hoekenesgracht en palenplan	Bovenaanzicht en doorsneden
C-3-0003	Aansluiting Hoekenesgracht details	Doorsneden en details
C-3-0004	Kademuren en palenplan	Bovenaanzicht, vooraanzicht en doorsneden
C-3-0005	Grondwerk Osdorpergracht	Bovenaanzicht en doorsneden
C-3-0006	Watertrap Johan Amann Plantsoen en palenplan	Bovenaanzicht
C-3-0007	BRU2527 Hoekenesbrug	Bovenaanzicht, aanzichten en doorsneden
C-3-0008	BRU2527 Hoekenesbrug details	Bovenaanzicht, aanzichten en doorsneden
C-3-0009	BRU2527 Hoekenesbrug kabels en leidingen	Bovenaanzicht, aanzichten en doorsneden
C-3-0010	Aanpassing aan bestaande kade	Bovenaanzicht, aanzichten en doorsneden
C-3-0011	Details kademuuren en paal-schot	Details
C-3-0012	Opruimtekening	Bovenaanzicht
C-3-0013	Principe bouwkuipen, tracé tijdelijke kabels en leidingen en omlaggen HWA-leidingen	

Verklaring:

--- Plangrens

Algemeen:

- Maten in millimeters tenzij anders aangegeven
- Hoogtematen in meters t.o.v. N.A.P.
- Coördinaten in meters in RD-stelsel
- Maatvoering hoeken in 360 gradenstelsel

D2.0	03-03-2026	DEFINITIEF		MivB
Nr.	Datum		Wijziging	Tek.

Opdrachtgever	Tekenaar	Schaal
Gemeente Amsterdam - Nieuw West	A.H. Riemersma	1:100
	Projectleider	Formaat
	M. Brinkman	1470 x 297
Projectomschrijving		Blad in bladen
Nieuwe Osdorpergracht		1 IN 13
Tekeningomschrijving	Status	Wijz. nr.
Bestek fase 1	DEFINITIEF	D2.0
Overzicht nieuwe situatie	www.anteagroup.nl	
Bovenaanzicht		
Tekeningnummer		
464310.127-C-3-0001		

