


Bovenaanzicht

Schaal: 1 : 100

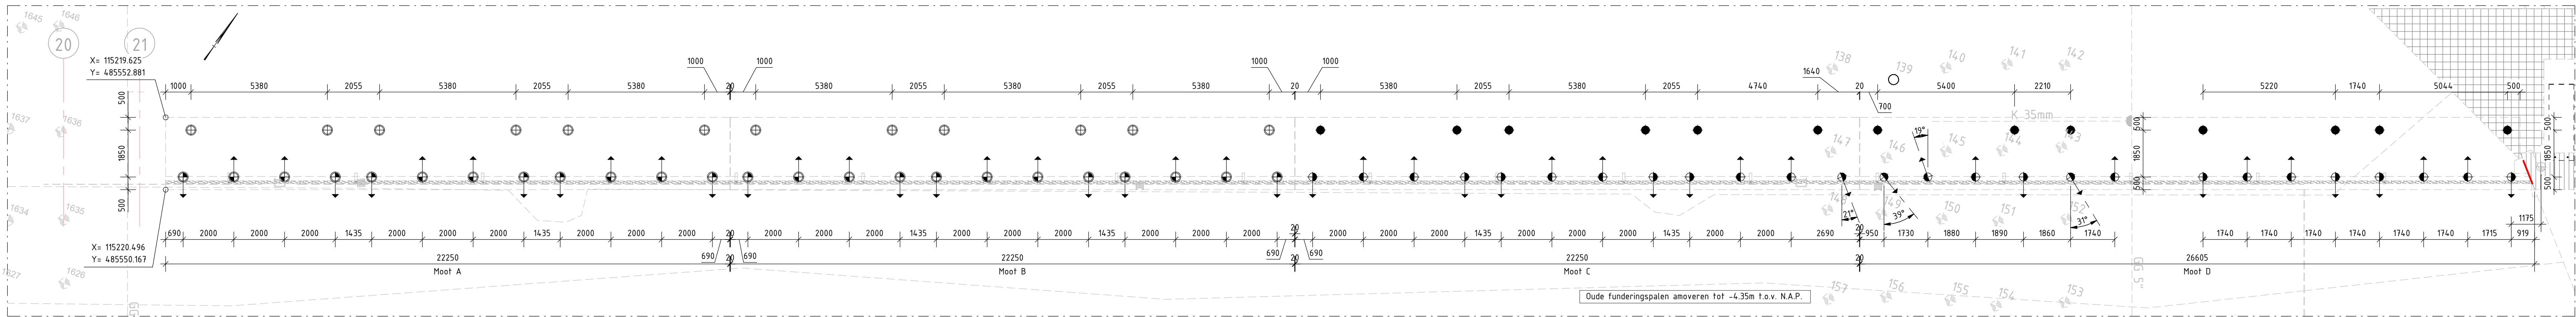


Palenplan

Schaal: 1 : 100


Heirenvooi palen kade oost, fase 1									
Symbol	Type	Aantal	Paalafmeting (rond)	Paalvoet (Rond)	O.k. vloer (m) t.o.v. NAP	B.k. paal (m) t.o.v. NAP	Paalpuntniveau (m) t.o.v. NAP	Paallengte (m) afgerond op 0...m naar boven	Schoorstand ... op 1
⊕	13 - Schroefpaal #324/470	12	324	470	-2.970	-2.940	-25.000	22.1	Te lood
⊕	13 - Schroefpaal #324/470 schoor	24	324	470	-2.970	-2.940	-25.000	22.6	Met groutinjectie en permanente stalen casing
⊕	18 - Schroefpaal #324/470 schoor	27	324	470	-2.970	-2.940	-18.000	15.4	Met groutinjectie en permanente stalen casing
⊕	19 - Schroefpaal #324/470	14	324	470	-2.970	-2.940	-18.000	15.1	Met groutinjectie en permanente stalen casing

Paalkopwepening 4 Ø20 over halve paallengte + 4 Ø20 over hele paallengte
Beugelwepening Ø12-200, over de hele paallengte
Verankeringslengte 0,5 m

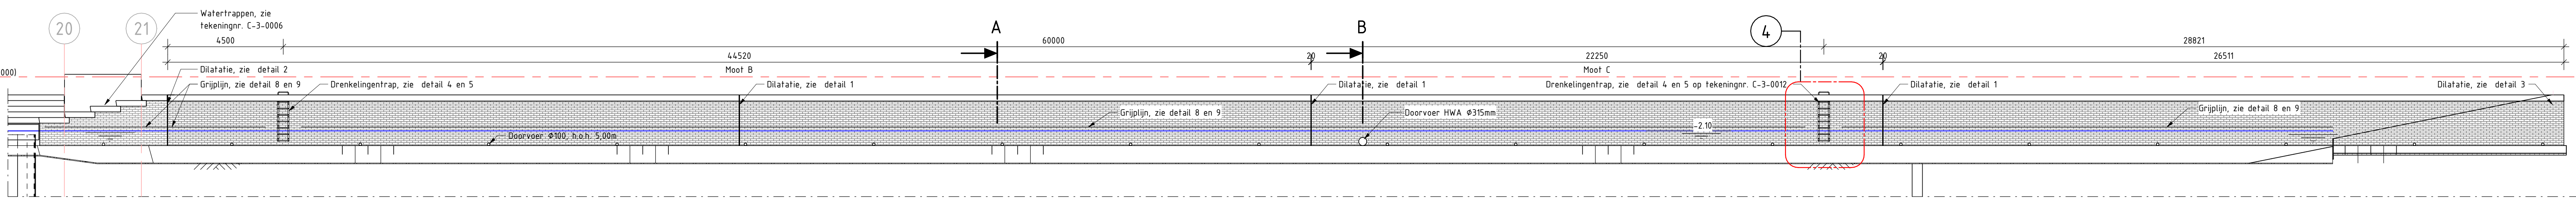


Vooraanzicht kade

Schaal: 1 : 100

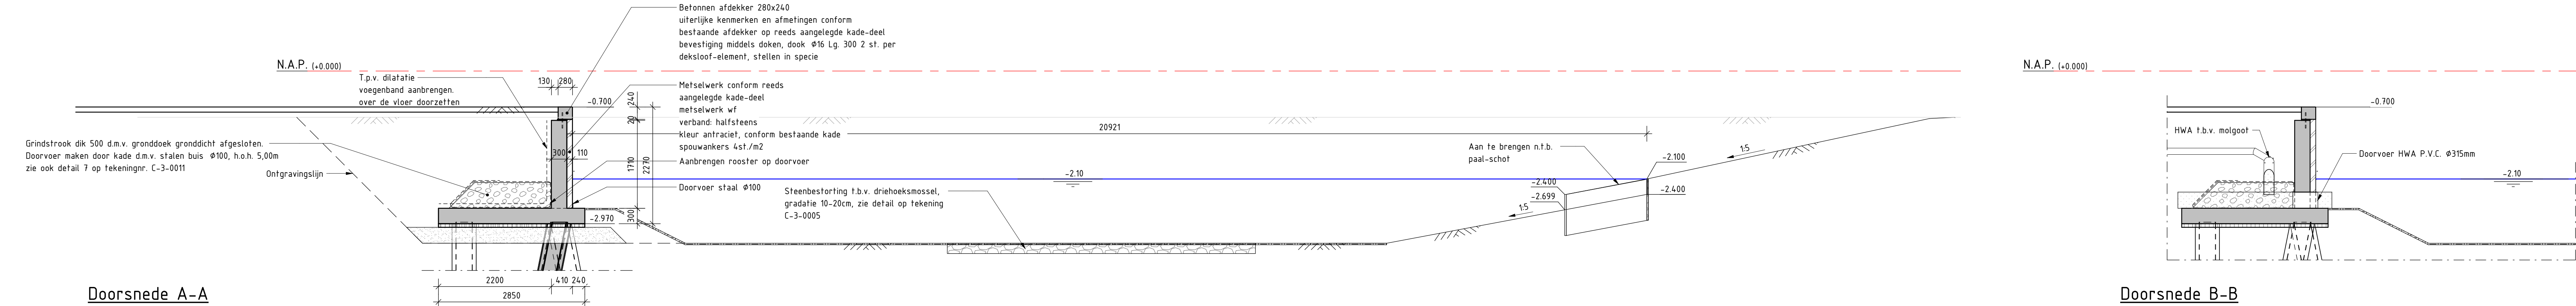

Doorsnede A-A

Schaal: 1 : 50

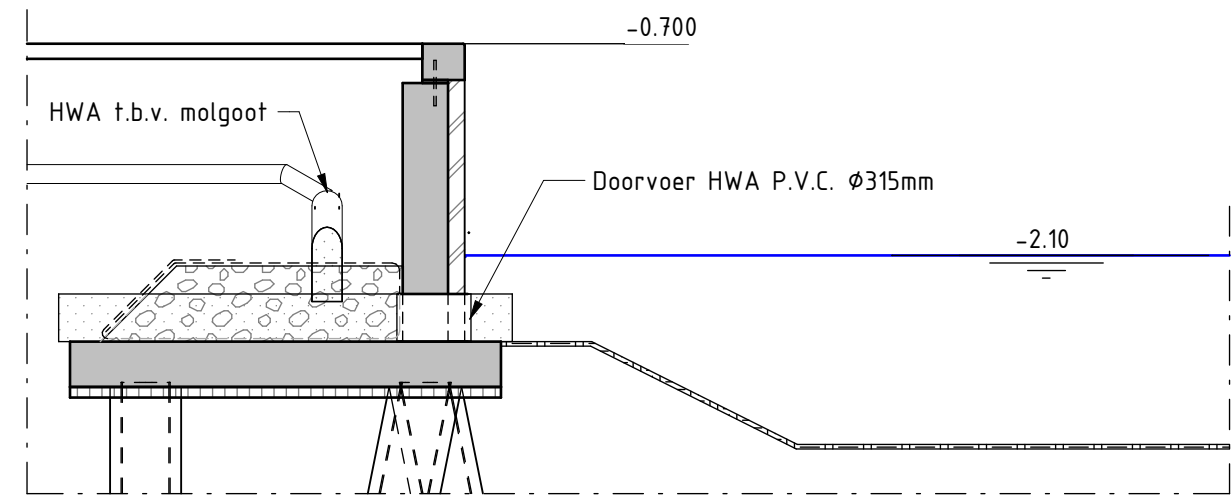

Doorsnede B-B

Schaal: 1 : 50

Tekeningen

Bladnr.	Naam	Omschrijving
C-0-0002	Overkluizing leidingen	Bovenaanzicht
C-3-0001	Overzicht nieuwe situatie	Bovenaanzicht
C-3-0002	Aansluiting Hoekenesgracht en palenplan	Bovenaanzicht en doorsneden
C-3-0003	Aansluiting Hoekenesgracht details	Doorsneden en details
C-3-0004	Kademuren en palenplan	Bovenaanzicht, vooraanzicht en doorsnede
C-3-0005	Grondwerk Osdorpergracht	Bovenaanzicht en doorsneden
C-3-0006	Watertrap Johan Amann Plantsoen en palenplan	Bovenaanzicht
C-3-0007	BRU2527 Hoekenesbrug	Bovenaanzicht, aanzichten en doorsneden
C-3-0008	BRU2527 Hoekenesbrug details	Bovenaanzicht, aanzichten en doorsneden
C-3-0009	BRU2527 Hoekenesbrug kabels en leidingen	Bovenaanzicht, aanzichten en doorsneden
C-3-0010	Aanpassing aan bestaande kade	Bovenaanzicht, aanzichten en doorsneden
C-3-0011	Details kademuren en paal-schot	Details
C-3-0012	Opruimtekening	Bovenaanzicht
C-3-0013	Principe bouwkuipen, tracé tijdelijke kabels en leidingen en omleggen HWA-leidingen	

Legenda materialen:

	Gewapend beton		Funderingszand
	Prefab beton		Grandaal
	Werkvloerbeton		Zandcementstabilisatie
	Metselwerk		Verharding tegels
	Staal		Grind
	Hout		

Materialspecificaties:

Funderingspalen
- Schroefpalen, staalkwaliteit S355J2H volgens EN-NEN 10025
minimaal beton C30/37 XC2/XXA2, wapeningsstaal B500B

Beton:
- Sterkteklasse C30/37, milieuklassen XC4/XD3/XF4

Metselwerk:
- Kade Hoekenesgracht: metselsteen vormbak waalformaat kleur rood, kleur indienen ter goedkeuring directie (zie bestek)
- Kade Nieuwe Osdorpergracht: metselsteen vormbak waalformaat kleur antraciet, kleur indienen ter goedkeuring directie (zie bestek)
Betonnen dekken:
- Kleur, afmeting en afwerking als bestaand, inlijnen 2st. ankers M16-300 per deksteen.

Staal:
- Drenkelingentrap, RVS 316L, bevestiging RVS A4, kleur RAL 2900
- Grijplijn, RVS 316, PVC gecoat RAL 7022, bevestiging RVS A4

Anti-Graffiti:
aanbrengen op betonvlakken t.p.v. horizontaal vlak:
bovenkant rand dek, vleugelwand en blokken
onderzijde dek eerste 0,50m aanzet
verticaal vlak: zijkant brugdek en vleugelwanden

Algemeen:

- Maten in millimeters tenzij anders aangegeven
- Hoogtematen in meters t.o.v. N.A.P.
- Coördinaten in meters in RD-stelsel
- Meetvoering hoeken in 360 gradenstelsel

Details kades:

- Voor details kades zie tekeningnr. C-3-0011

D.O.		DEFINITIEF		MdB	
Nr.	Datum	Nr.	Datum	Wijziging	Tel.
Ordinaatgever					
Gemeente Amsterdam - Nieuw West				Tekenaar	Schaal
				A.H. Riemersma	1:100
				Projectleider	Formaat
				M. Brinkman	1260 x 594
				Projectomschrijving	Blad in bladen
				Nieuwe Osdorpergracht	4 IN 13
				Status	Wijziging
				DEFINITIEF	D2.0
				Tekeningnummer	
				464310.127-C-3-0004	