




Situatie
Schaal: 1: 200

Tekeningen		
Bladnr.	Naam	Omschrijving
C-3-0001	Overzicht nieuwe situatie	Bovenaanzicht
C-3-0002	Aansluiting Nieuwe Osdorpergracht en palenplan	Bovenaanzicht en doorsneden
C-3-0003	Aansluiting Hoekenesgracht details	Doorsneden en details
C-3-0004	Kadenuren en palenplan	Bovenaanzicht, voor- en achter- en doorsneden
C-3-0005	Grondwerk Osdorpergracht	Bovenaanzicht en doorsneden
C-3-0006	Watertrap Johan Anann Plantsoen en palenplan	Bovenaanzicht
C-3-0007	BRU2527 Hoekenesbrug	Bovenaanzicht, aanzichten en doorsneden
C-3-0008	BRU2527 Hoekenesbrug details	Bovenaanzicht, aanzichten en doorsneden
C-3-0009	BRU2527 Hoekenesbrug kabels en leidingen	Bovenaanzicht, aanzichten en doorsneden
C-3-0010	Aanpassing aan bestaande kade	Bovenaanzicht, aanzichten en doorsneden
C-3-0011	Details kadenuren en palenplan	Details
C-3-0012	Oprijptekening	Bovenaanzicht
C-3-0013	Principe bouwkuipen, tracé tijdelijke kabels en leidingen en ontleend HWA-leidingen	

Legenda algemeen:

- Werkgrens
- Projectgrens

Legenda materialen:

- Door derden te verwijderen graszode
- Te verwijderen asfalt (bouwweg)
- Door derden te verwijderen tegelverharding en in depot plaatsen
- Door derden te verwijderen BSS keiormaat
- Door derden te verwijderen boom
- Door derden te verwijderen opsluitband 10x20cm
- Door derden te verwijderen trottoirband 28/30x25cm
- Door derden te verwijderen trottoirband 28/30x25cm
- Door derden te verwijderen lichtmasten
- Door derden te verwijderen straatkolk incl. aansluiting op riolering
- Werkgrens
- Alleen beschikbaar werkgebied als daar gewerkt wordt na werkzaamheden bestrating 2.5 m. herstellen

Opmerkingen:

- Het terrein binnen de werkgrens wordt voor aanvang van de werkzaamheden bouwrijp opgeleverd door de opdrachtgever, n.v.v. de bouwrijp en de te aanbrengen palen en slootwerk aan de bestaande kade
- De kabels en leidingen worden voortijdig aan het project afgekoppeld en in het tijdelijke tracé gelegd door kabel- en leidingbeheerders (looszijde aan te leggen brug en onder de bestaande kademuur door)
- In afstemming met de aannemer door de kabel- of leidingbeheerder tevens te verwijderen
- Het tijdelijk tracé van de HWA-leiding naar de Hoekenesgracht wordt binnen dit contract door de aannemer aangelegd en het oude tracé tevens verwijderd
- Platen en hoogtes in het werk te controleren

O.D.		DEFINITIEF		Midd	
NO	datum	NO	datum	NO	datum
Gemeente Amsterdam - Nieuw West					
Opdrachtgever		Tekenaar		Schaal	
M. Brinkman		A.H. Riemersma		1:200	
Projectomschrijving		Projectnummer		Blad in teken	
Nieuwe Osdorpergracht		1890-594		12 IN 13	
Tekeningomschrijving		Status		Wijzig nr.	
Bestek fase 1		DEFINITIEF		D2.0	
Oprijptekening		www.anteagroup.nl			
Bovenaanzicht					
Tekeningnummer					
464310.127-C-3-0012					