

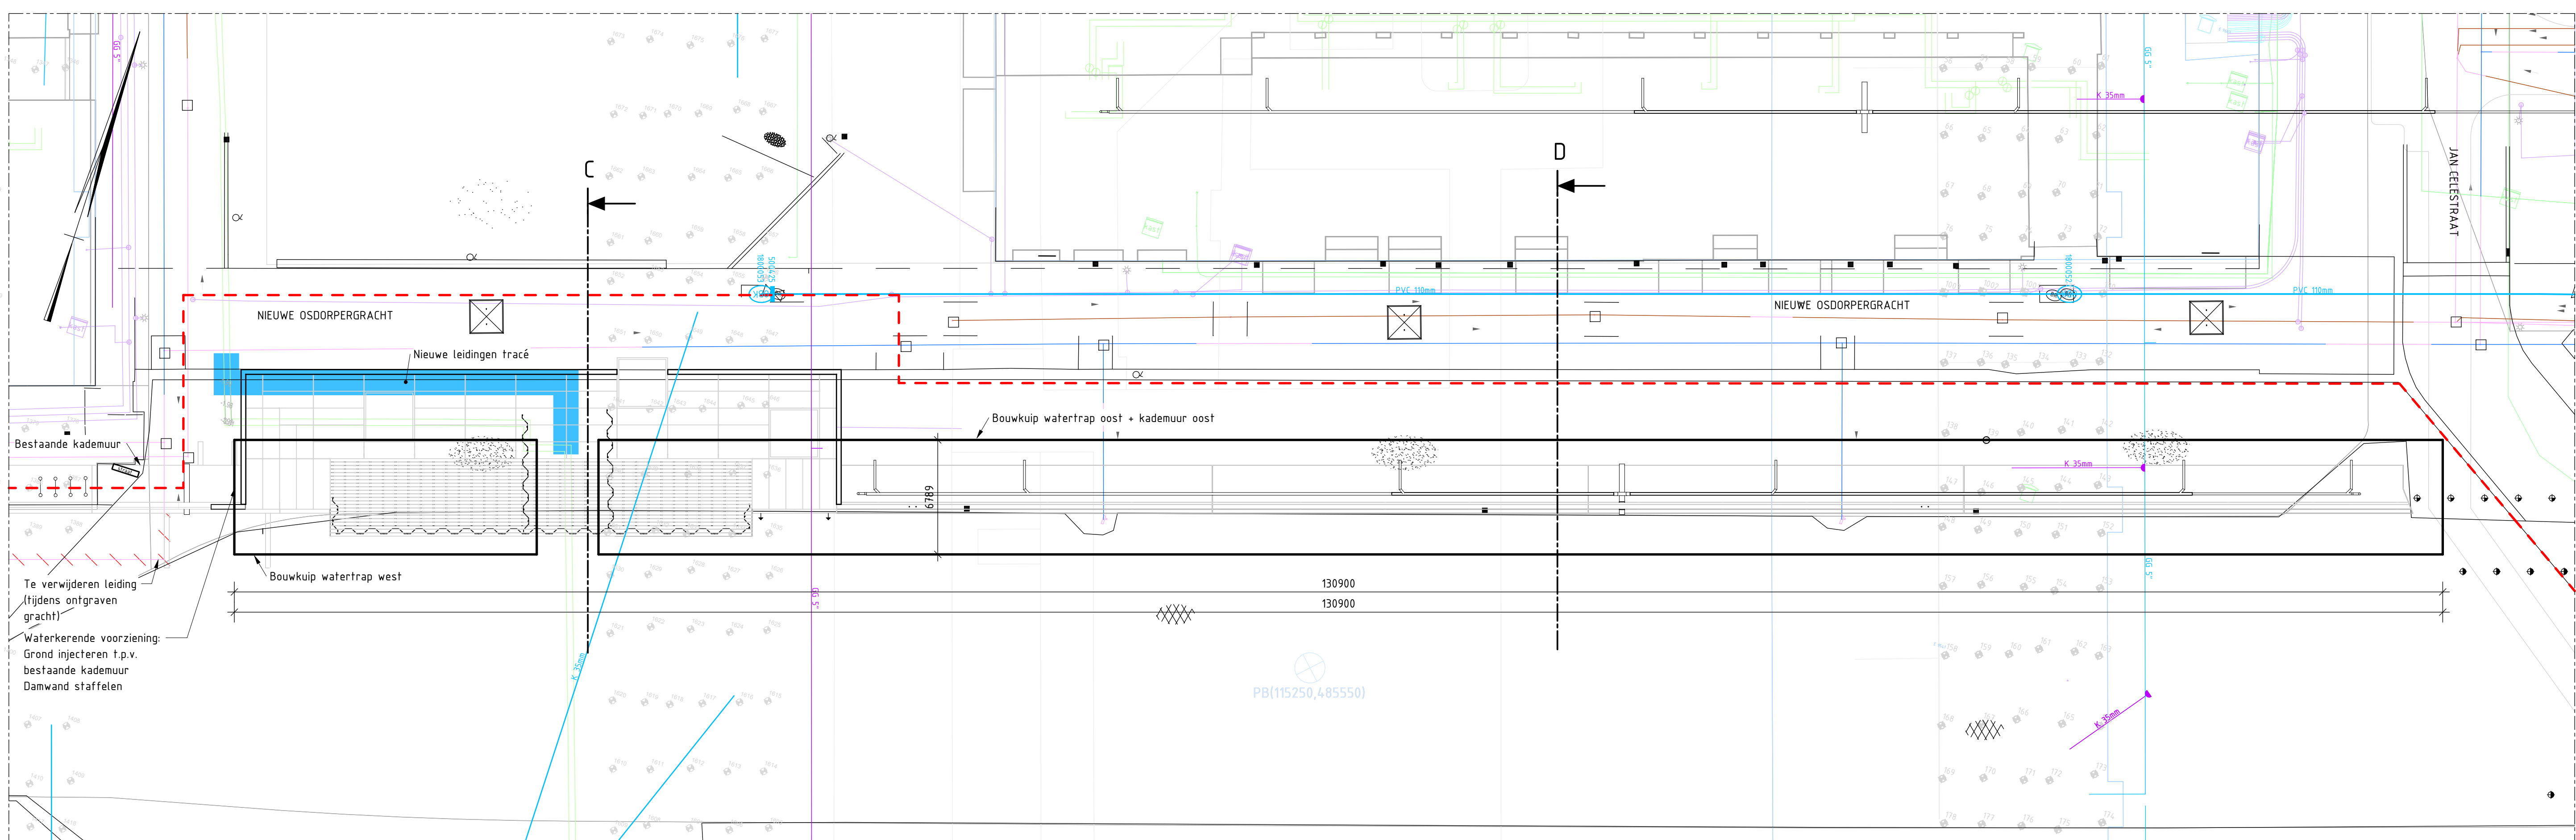
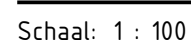


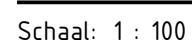

Schaal: 1 : 200

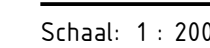

Legenda algemeen:

Opmerkingen:

- Het terrein binnen de werkgrons wordt voor aanvang van de werkzaamheden bouwrijp opgeleverd door de opdrachtgever, m.v.m. de bouwweg en de te amoveren palen en slooppwerk aan de bestaande kadu.
- De kabels en leidingen worden vortijdig aan het project afgepkepl en in het tijdelijke tracé geleegd door kabel- en leidingbeheerders (oostzijde aan te leggen brug en onder de bestaande kademuur door).
- In afstemming met de aannemer door de kabel- of leidingenbeheerder tevens te verwijderen.
- Het tijdelijke tracé van de HWA-leiding naar de Hoekensgracht wordt binnen dit contract door de aannemer aangelegd en het oude tracé tevens verwijderd
- Maten en hoogtes in het werk te controleren

