




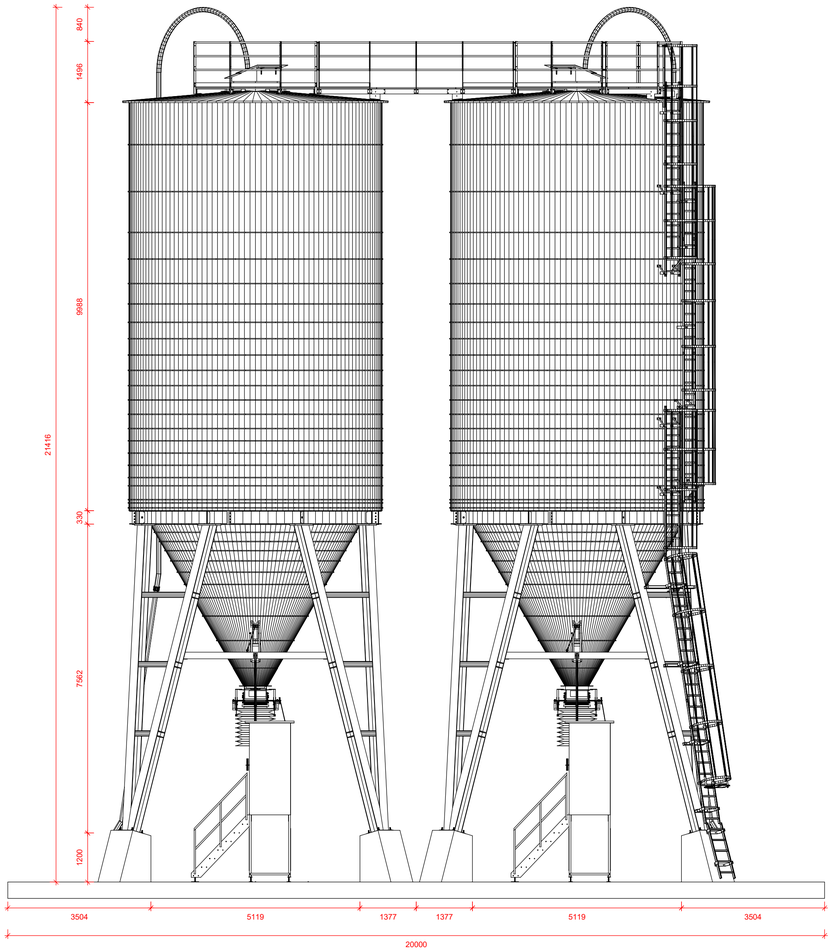


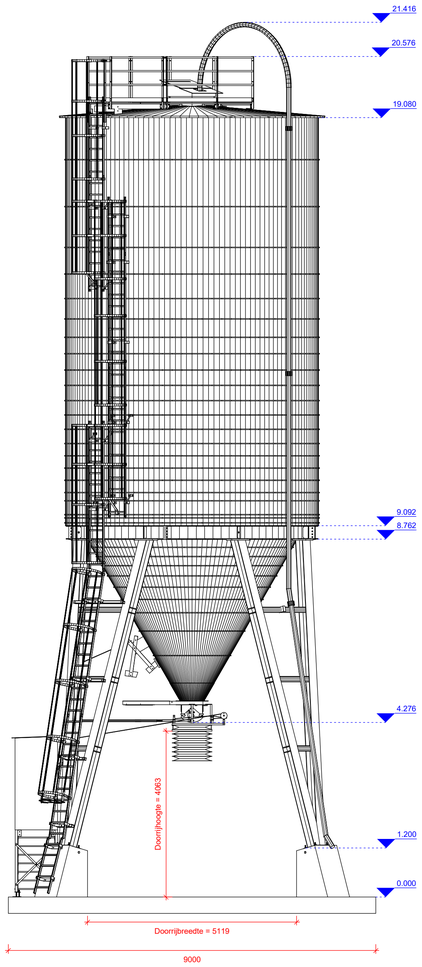

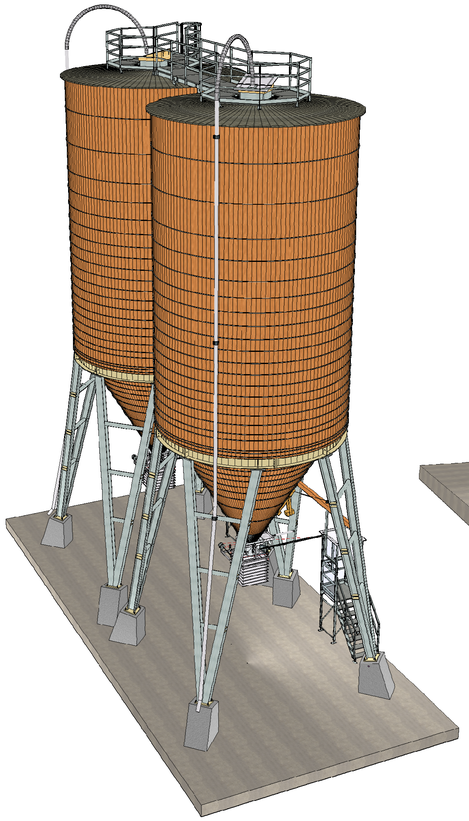

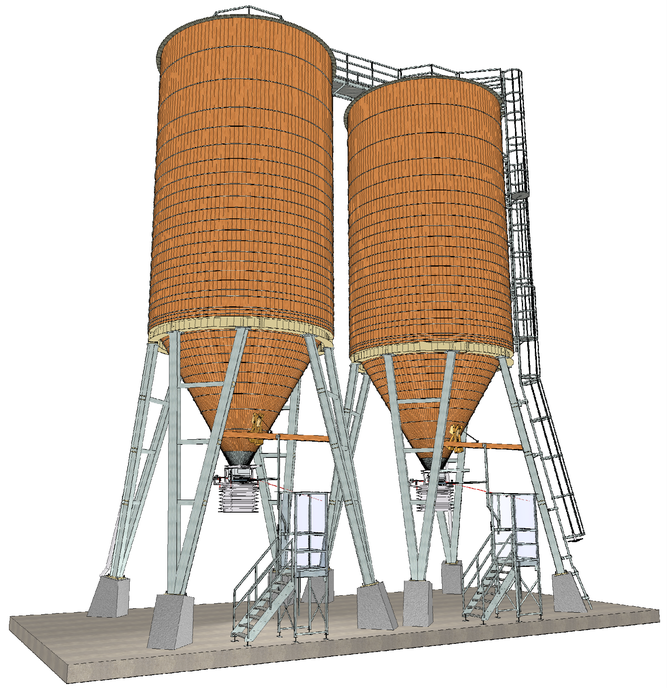

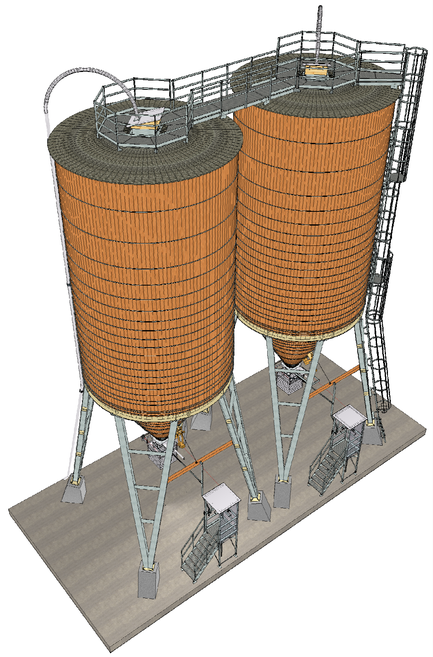

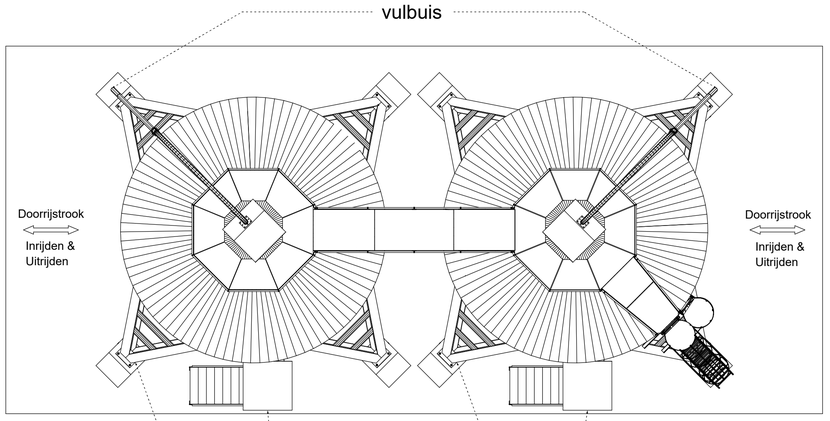

Bedieningsplatforms:
- Schuifstangen
- Kloppers
- In hoogte verstelbare windzak

Configuratie Blumer Lehmann:

- 2x ronde zoutsilo's, Ø 6200 mm / 300 m³
- 2 stuks stalen onderbouw, volledig thermisch verzinkt en voorzien van een duplexcoating
- 2x bedieningsplatform van thermisch verzinkt staal
- 2x dakplatform met loopbrug
- 2x vulbuis van roestvrij staal
- 2x opvouwbare windzak
- 2x eikenhouten klopper
- 2x schuifstangen van thermisch verzinkt staal
- 2x handmatige niveaumeting
- 2x hydraulische cilinders voor noodbediening
- 1x stalen opklimladder, thermisch verzinkt
- Lariksbekisting
- Bliksemafleiding vanaf de bovenkant van de fundering

Door de opdrachtgever te verrichten werkzaamheden:

- Aanleg van de funderingen, inclusief het leggen van een ondergrondse ringleiding voor de bliksembeveiliging & funderingsplaten onder de bedieningsplatforms voor een stevige bevestiging van de bedieningsplatforms.
- Het beschikbaar stellen van een gegarandeerde toegangsweg en voldoende manoeuvreer- en losruimte voor vrachtwagens met een totale lengte tot 16,50 meter.
- De toegangsweg en de opstellingsplaats van de mobiele kraan moeten veilig berijdbaar, bruikbaar en belastbaar zijn.
- Voor het werken met hefbruggen moet er een vlakke en ten minste verdichte ondergrond zijn.

Verzoek om goedkeuring en terugzending van het ondertekende plan ter controle op juistheid.

Datum: **Handtekening opdrachtgever:**

Freigabevermerk: **Vorabzug / Zur Ausführung freigegeben**

Änderung	Datum	Autor	Beschreibung

Blumer-Lehmann AG
Erlenhof
CH-9200 Gossau
Tel +41 (0)71 388 58 58
Fax +41 (0)71 388 58 07
info@blumer-lehmann.ch

Blumer Lehmann

Bauherr:	Oostrum
Objekt:	Oostrum_2x300m³

Plan - Nr.: 26-43909-INS-A

Installatieschema

Anlegedatum	21.04.2026	Massstab	1 : 75	Masseinheiten	Millimeter
Format	DIN A1	Gezeichnet	Onor		