



RENVOOI BESLUIT BOUWWERKEN LEEFOMGEVING (BBL)

TRAPPEN / HELLINGBANKEN	CONFORM BBL AFD. 4.2, DE TEKENING
LIFTEN	CONFORM BBL AFD. 4.6, DE TEKENING
VEER DOORGANGEN, MINIMAAL 80MM AANGEGEVEN OP PLATTEGRONDEN	CONFORM BBL AFD. 4.6, DE TEKENING
AFTSCHEIDING VAN VLOER, TRAP EN HELLINGBANK	CONFORM BBL AFD. 4.2, DE TEKENING
VEILIGHEIDSGEGANG	CONFORM NEN 2009
BRANDWERENDE RELATIE	CONFORM NEN 6095
WERING VAN WATTE EN WINDEN	CONFORM BBL AFD. 4.3, DE DETAILS
OPDELTINGEN VAN ALLE GEVELWUUR, RAMEN EN DEUREN VOOREEN VAN WARMTE ISOLERENDE BECLAZING	CONFORM BBL AFD. 4.3 EN CONFORM TEBEKENING ADVISOR INSTALLATIES
GEVELRELATIE TOU INSTALLATIES	CONFORM BBL AFD. 4.3 EN CONFORM TEBEKENING EN BEKENINGEN INSTALLATIES
WARMTEWERKSTAND	CONFORM BBL AFD. 4.3 EN CONFORM TEBEKENING ADVISOR INSTALLATIES
VENTILATIE	CONFORM BBL AFD. 4.3 EN CONFORM TEBEKENING ADVISOR INSTALLATIES
SPIJVOORZIEGING WONINGEN	CONFORM BBL AFD. 4.3
ELECTRA	CONFORM BBL AFD. 4.7, DE TEBEKENING ADVISOR INSTALLATIES
MOESTROOM VOORZIEGINGEN	CONFORM BBL AFD. 4.7, DE TEBEKENING ADVISOR INSTALLATIES
DOORSNEDEN AFMETINGEN VAN FUNDINGEN, BOUWMUREN, BALKEN, VLOEREN, SPANTEN, EN / OF LEVERBANKEN	CONFORM TEBEKENINGEN EN BEKENINGEN CONSTRUCTIEUR EN / OF LEVERBANKEN
DILATATIES, NOODVERSTORTEN EN STABILITEITSONDERZOEKEN	CONFORM TEBEKENINGEN EN BEKENINGEN CONSTRUCTIEUR
DE WATEROPNAME VAN SCHIEDINGEN CONSTRUCTIES VAN TOILET EN BODILITEIT WATERDICH	CONFORM BBL AFD. 4.3
HEBILITEITSONDERZOEKEN	CONFORM BBL AFD. 4.7, DE TEBEKENING ADVISOR INSTALLATIES
BRANDMILIEUINSTALLATIES	CONFORM BBL AFD. 4.7, DE TEBEKENING ADVISOR INSTALLATIES
ONTWIKKELINGEN	CONFORM BBL AFD. 4.7, DE TEBEKENING ADVISOR INSTALLATIES
VLUCHTROUTE AANDUING	CONFORM BBL AFD. 4.7, DE TEBEKENING ADVISOR INSTALLATIES

RENVOOI FASERING

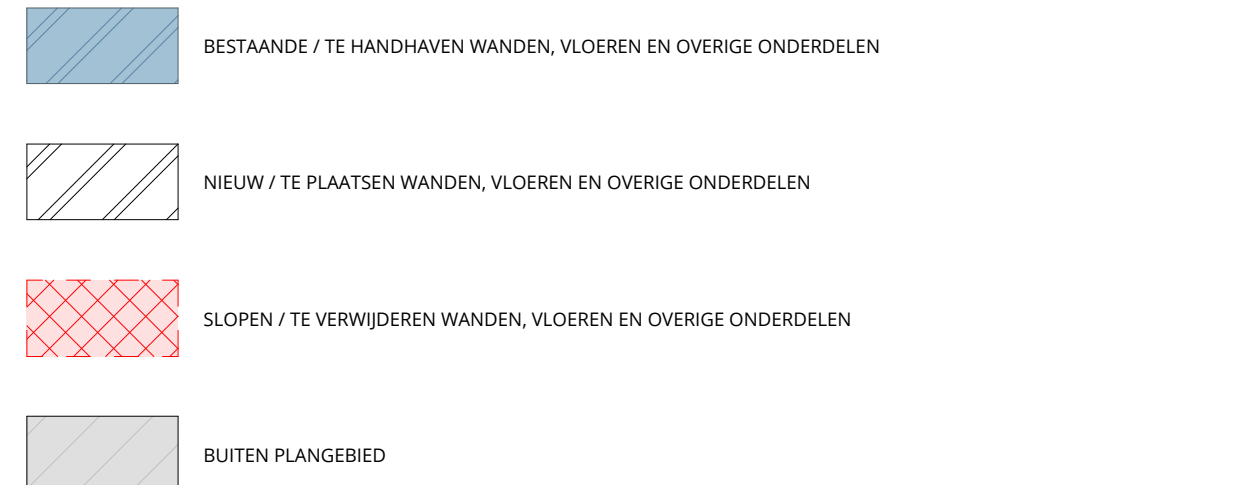

RENVOOI BRANDVEILIGHEID

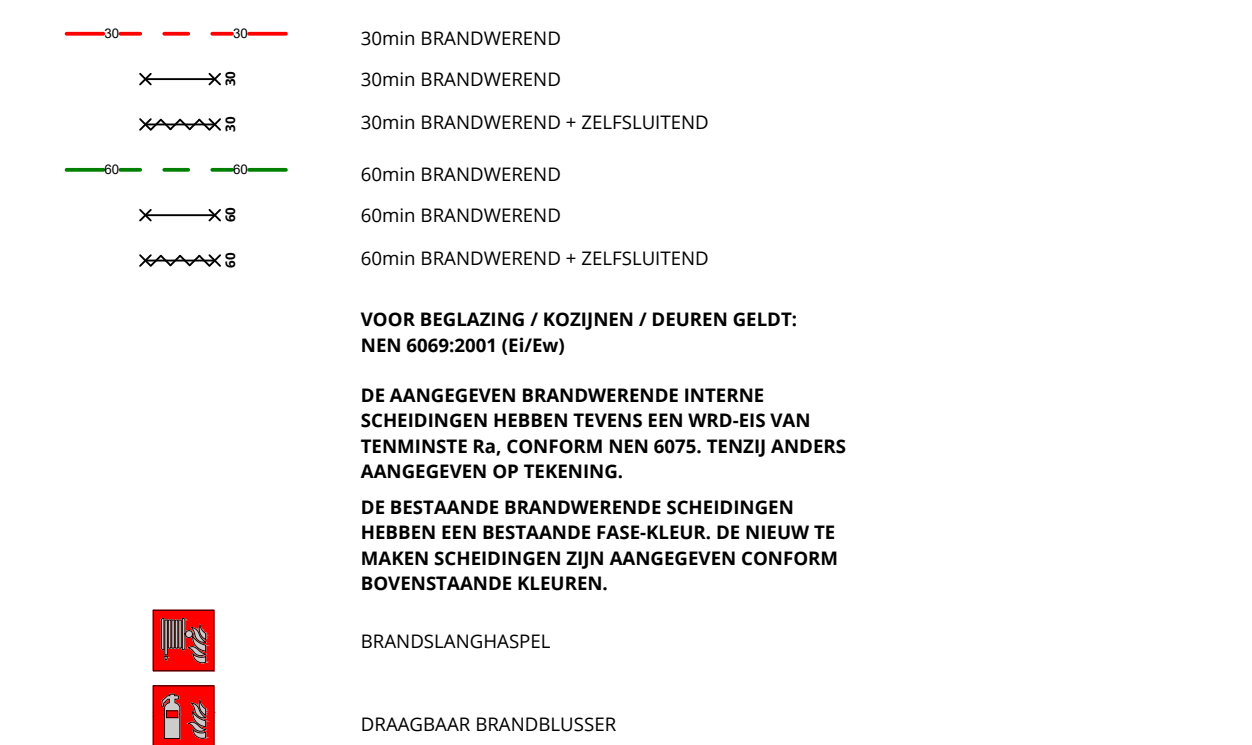

ALLE MATEN IN MILLIMETERS
ALLE MATEN IN HET WERK TE CONTROLEREN