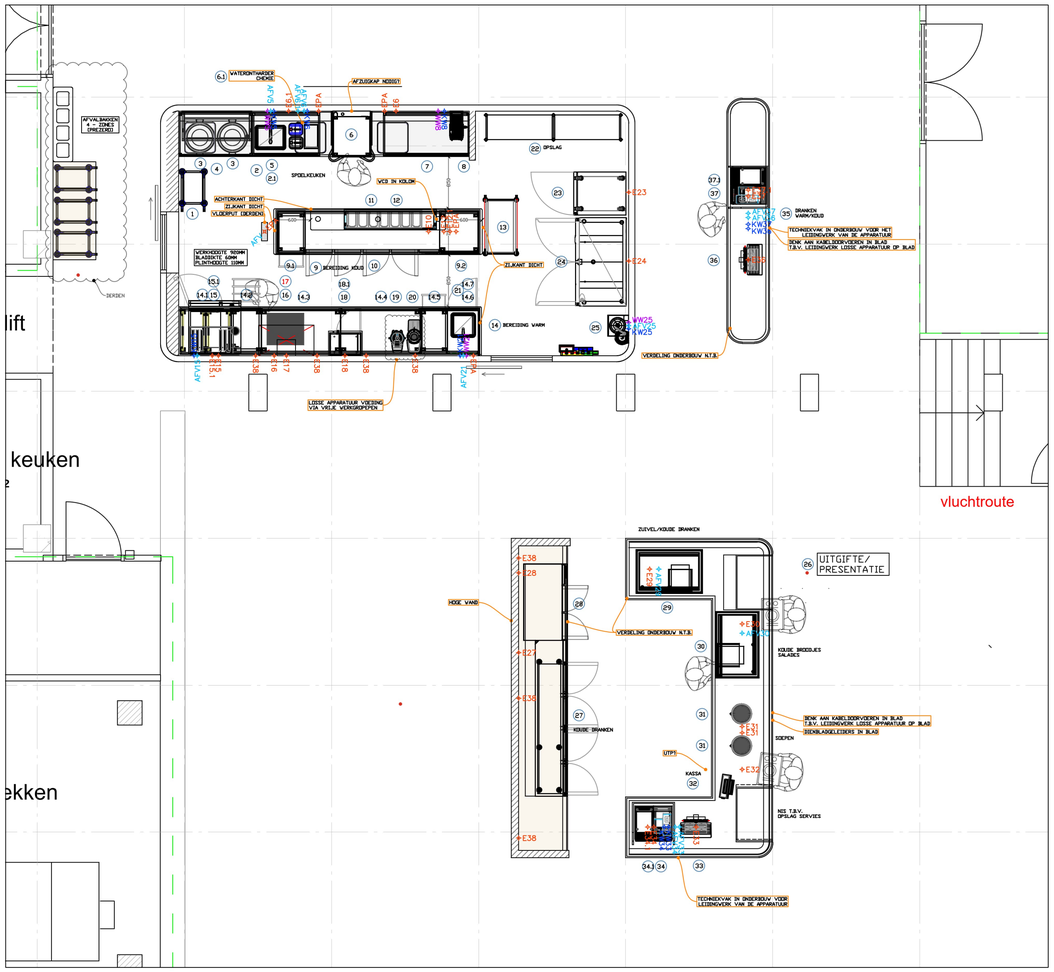

RENVOOI

1. REGAALWAGEN
2. AANVOERTAFEL
   2.1. SPOELBAK [500X400X300MM]
3. AFVALBAK [VERRIJDBAAR]
4. DEBRASSEERREK
5. VOORSPOELDOUCHE
6. DOORSCHUIFVAATWASSER [BESTAAND]
   6.1. WATERONTHARDER/CHEMIE
7. AFVOERTAFEL
8. SLANGHASPEL
9. WERKEILAND
10. KOELWERKBANK
11. ETAGERE NEUTRAAL
12. OPZETVITRINE
13. TRANSPORTWAGEN
14. APPARATENTAFEL
15. COMBISTEAMER
    15.1. RECIRCULATIEKAP
16. KOOKPLAAT
17. AFZUIGKAP RECIRCULATIE
18. MAGNETRON
    18.1. WANDSCHAP
19. BLENDER/MIXER
20. FRUITPERS-/SAPMACHINE
21. ELLEBOOGKRAAN
22. REKWERK
23. VRIESKAST
24. KOELKAST [BESTAAND]
25. HANDENWASBAK
26. UITGIFTEMEUBEL [INTERIEURWERK]
27. BARKOELING
28. KOELWERKBANK
29. GEKOELDE BAK
30. GEKOELDE BAK
31. WARMHOUDPLAAT [2X]
32. KASSA [DERDEN]
33. WATERTAP
34. KOFFIEMACHINE
    34.1. KOPPENWARMER
35. WARME/KOUDE DRANKEN MEUBEL [INTERIEURWERK]
36. WATERTAP
37. KOFFIEMACHINE
    37.1. KOPPENWARMER

STATUS

CONCEPT

SITUATIE

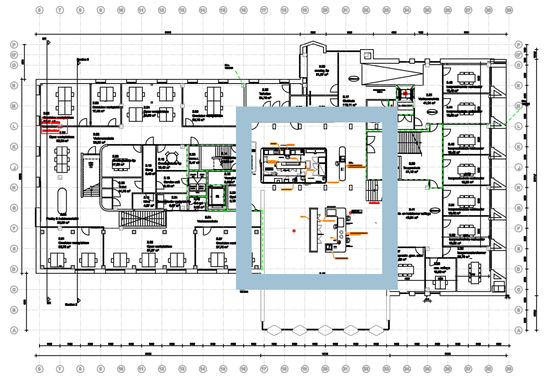

DE TWEE SNOEKEN

Project:	**BIG FIVE**
Locatie:	**Stadhuis Geleen**
Onderwerp:	Ontwerptekening Bedrijfskeuken
Datum:	14-04-2026
Nummer:	25073-SHG

Gemeente Sittard-Geleen