Legenda kabels en leidingen

- Water, netbeheerder(s): -Brabant water
- Gasleiding lage druk, netbeheerder(s): -Enexis
- Gasleiding hoge druk, netbeheerder(s): -Enexis
- Middenspanning, netbeheerder(s): -Enexis
- Laagspanning, netbeheerder(s): -Enexis
- Datatransport, netbeheerder(s): -BT Nederland -Reggefiber -Ziggo
- Riool vrij verval, netbeheerder(s): -Gemeente Boxtel
- Riool onder druk, netbeheerder(s): -Gemeente Boxtel


Kabels en Leidingen zijn ter indicatie weergegeven
Hieraan kunnen geen rechten worden ontleend

Legenda

- Werkgrens
- Bestaande situatie
- Bestaande perceelsgrens
- Nieuwe perceelsgrens
- 6.03 Bestaande hoogte in meters ten opzichte van N.A.P.
- +6.30 Planhoogte in meters ten opzichte van N.A.P.
- Aanbrengen HWA riolering met b.o.b., materiaal, diameter en stroomrichting
- Aanbrengen HWA inspectieput
- Aanbrengen HWA kunststofput
- +6.65 H01 1000x1000 Putdekselhoogte, putnummer en inwendige putafmeting
- Afschotrichting
- tb 130/150x250 Aanbrengen kantopsluiting met type aanduiding
- Aanbrengen kantopsluiting met enkele streklaag straatbakstenen keiformaat rood/bruin
- Aanbrengen kantopsluiting met enkele streklaag granietkei 100x100mm kleur graniet
- Aanbrengen keerwand
- Aanbrengen gemetselde muur
- Aanbrengen dubbele streklaag straatbakstenen dikformaat rood/bruin
- Aanbrengen straatbakstenen keiformaat rood/bruin kv
- Aanbrengen straatbakstenen keiformaat bruin/zwart ev
- Aanbrengen straatbakstenen dikformaat rood/bruin hv
- Aanbrengen straatbakstenen dikformaat rood/bruin ev
- Aanplanten sierplantsoen, conform groenplan
- Herstraten
- Inzaaien gras, conform groenplan
- Aanbrengen talud
- Bestaande lichtmast
- Te verplaatsen lichtmast
- Aanbrengen lichtmast
- Op hoogte brengen DWA inspectieput
- Op hoogte brengen HWA inspectieput
- Aanbrengen laadpaal
- Aanplanten boom, conform groenplan
- Bestaande boom (locatie indicatief)
- Locatie uitrit

Achterpaden door derden

HWA spuwers op erfgrens in bestrating

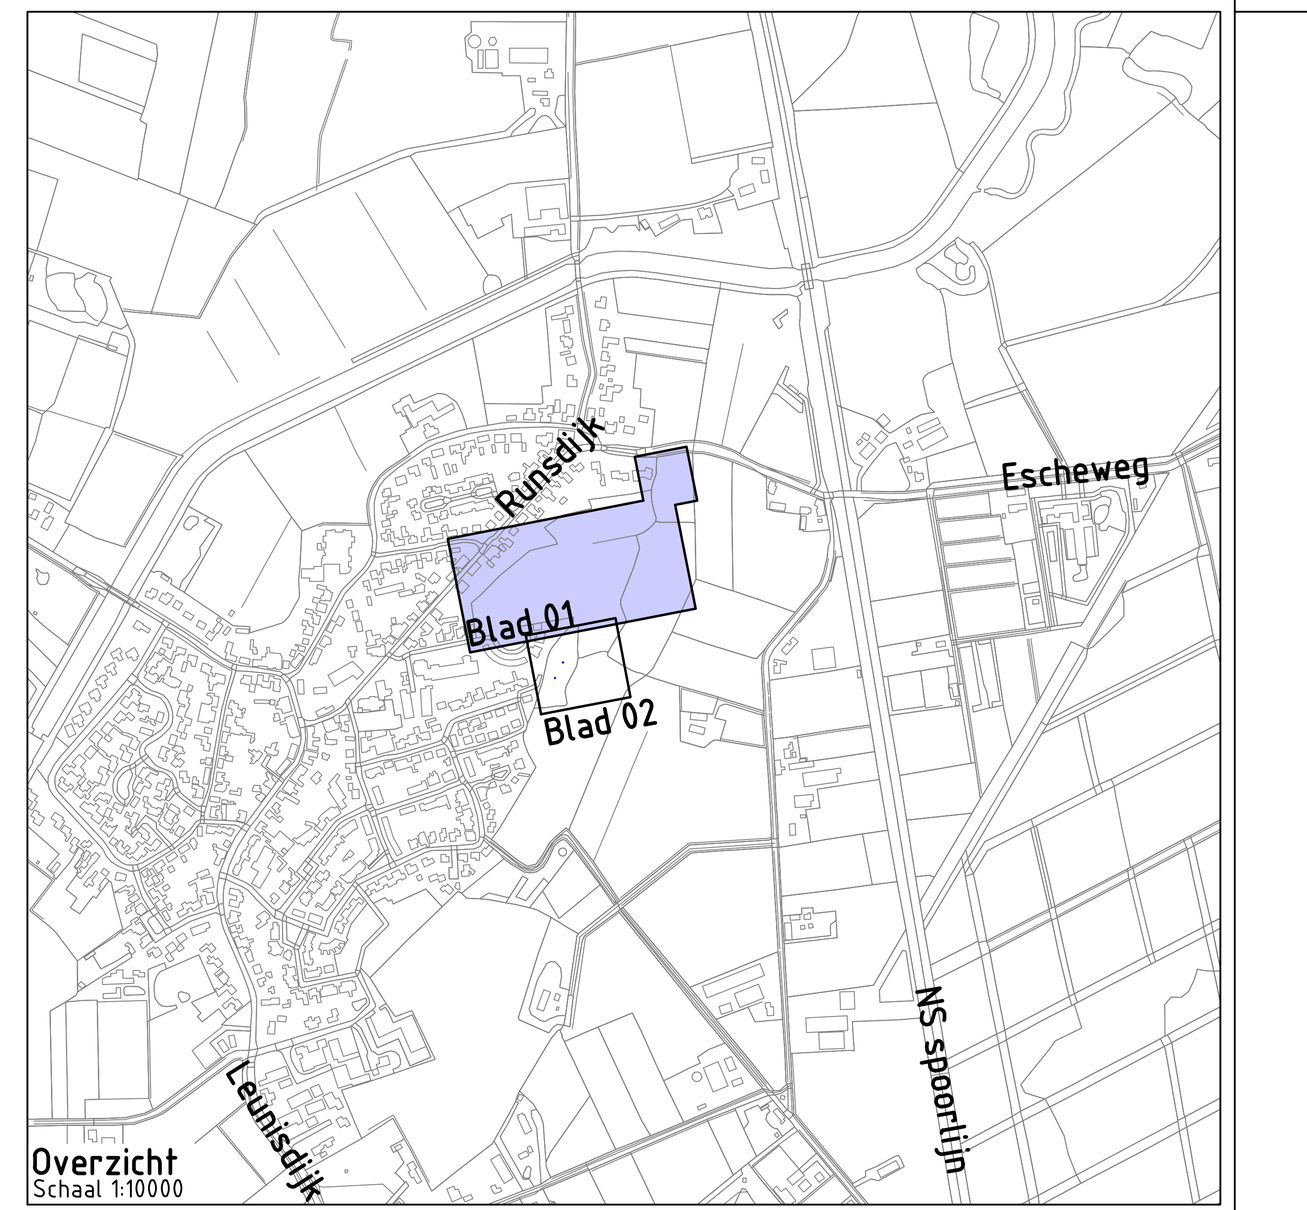

Project: Woonrijp maken Reigerskant te Esch

Opdrachtgever: Gemeente Boxtel

GRASVELD CIVIELE TECHNIEK

Grasveld Civiele Techniek B.V.
Rijakkerweg 5a
5741 RR Beek en Donk
tel. 0492 - 468219
fax. 0492 - 468667
www.grasveldct.nl
info@grasveldct.nl

Onderdeel: Woonrijp maken
Blad 01

Getekend:	MKu	Schaal:	1:200	Fase: BE
Goedgekeurd:	MGr	Formaat:	A0+3	Versie:
Projectnummer:	G90-010	Tekening:	03 van 07	B
Datum:	08-07-2022	Doc.:	07 - Woonrijp maken	